
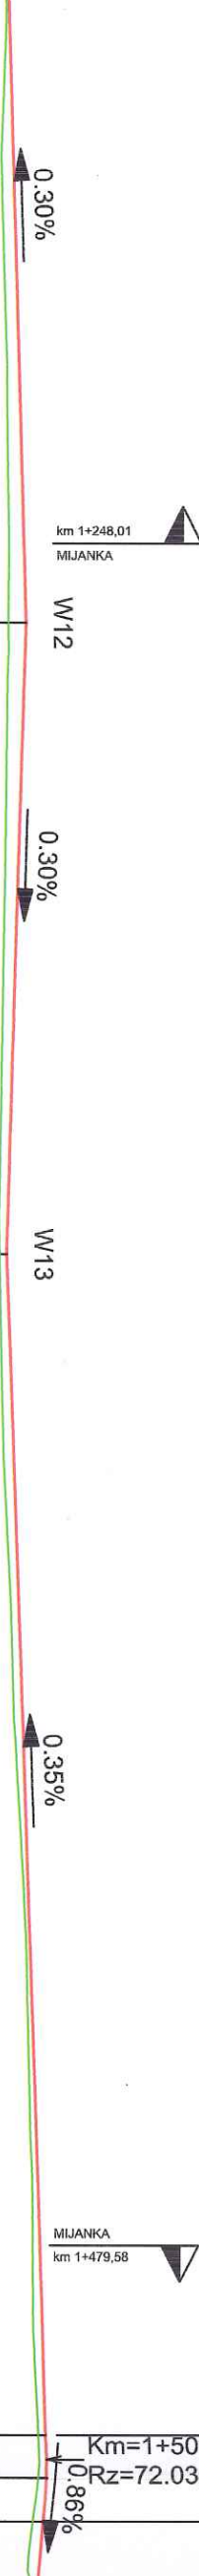


MIJANKA
km 0+966.67

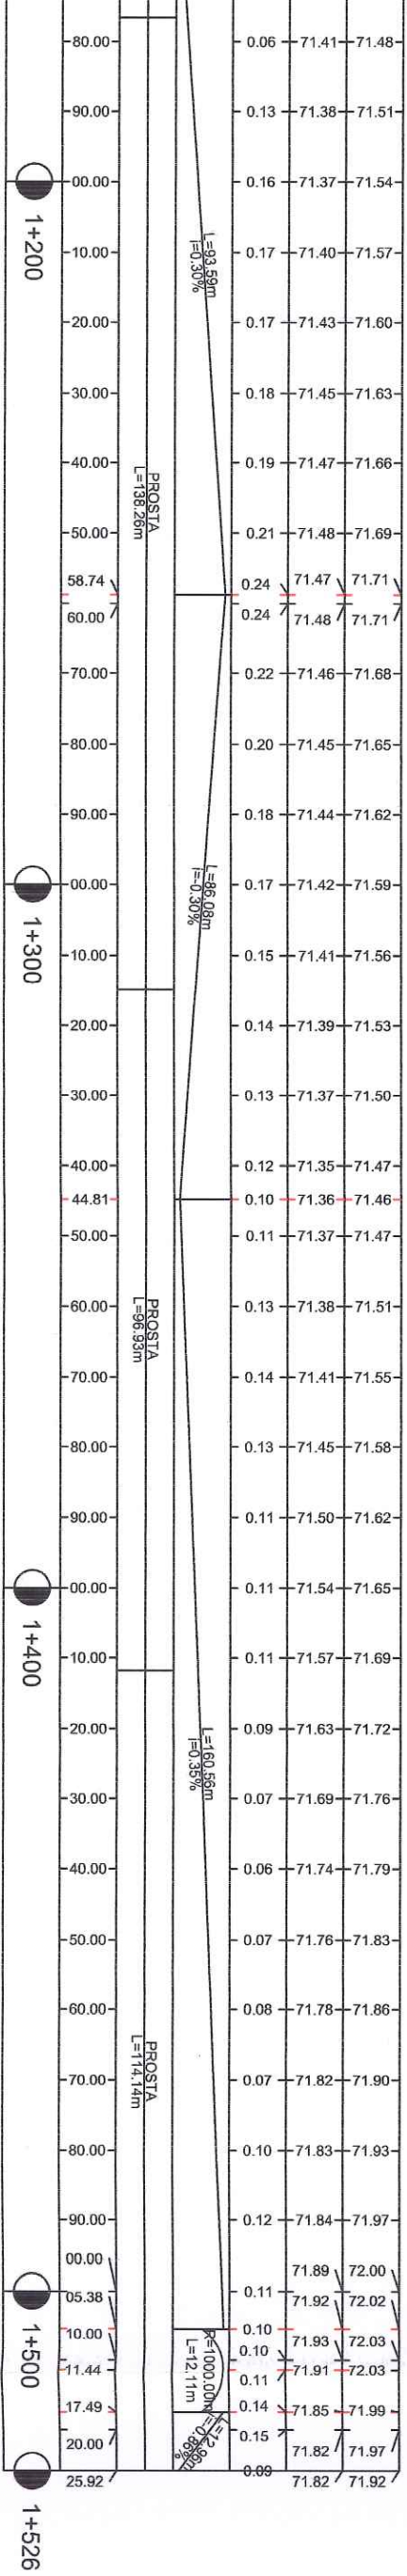

W14
L: 12.113m
R: 1000.000m
T: 0.018m
D: -6.057m

Km=1+508.90
Rz=72.03m

LEGENDA :

— - projektowana niweleta

— - teren istniejący

 MIJANKA
0+000
- mijanka strona prawa

 0+000
MIJANKA
- mijanka strona lewa

FIRMA BUDOWLANA E.Z.O.P.
Zbigniew Pająk

77 - 400 Złotów, Błękwit 35 e

e-mail. p.zbignu@gmail.com, kom. +48 797 171 630

INWESTOR
Nadleśnictwo Bydgoszcz
ul. Sosnowa 9
86-005 Białe Błota

OBIEKT:

Przebudowa leśnej drogi i poż nr 22 w Nadleśnictwie Bydgoszcz

RYSUNEK: Przekrój podłużny trasa "A" NR RYSUNKU 3.1

STANOWISKO	IMIĘ I NAZWISKO	DATA	PODPIS
Projektant	mgr inż. Grzegorz Piluszczyk	12/2013	
Sprawdzający	mgr inż. Stanisław Szatanik	12/2013	
Opracował	mgr inż. Zbigniew Pająk	12/2013	
Opracował	mgr inż. Tomasz Bleliński	12/2013	
BRANŻA	STADIUM	ROK OPR.	NR UMOWY
Dr	PW / PB	2013	-
			SKALA 1:100/1000