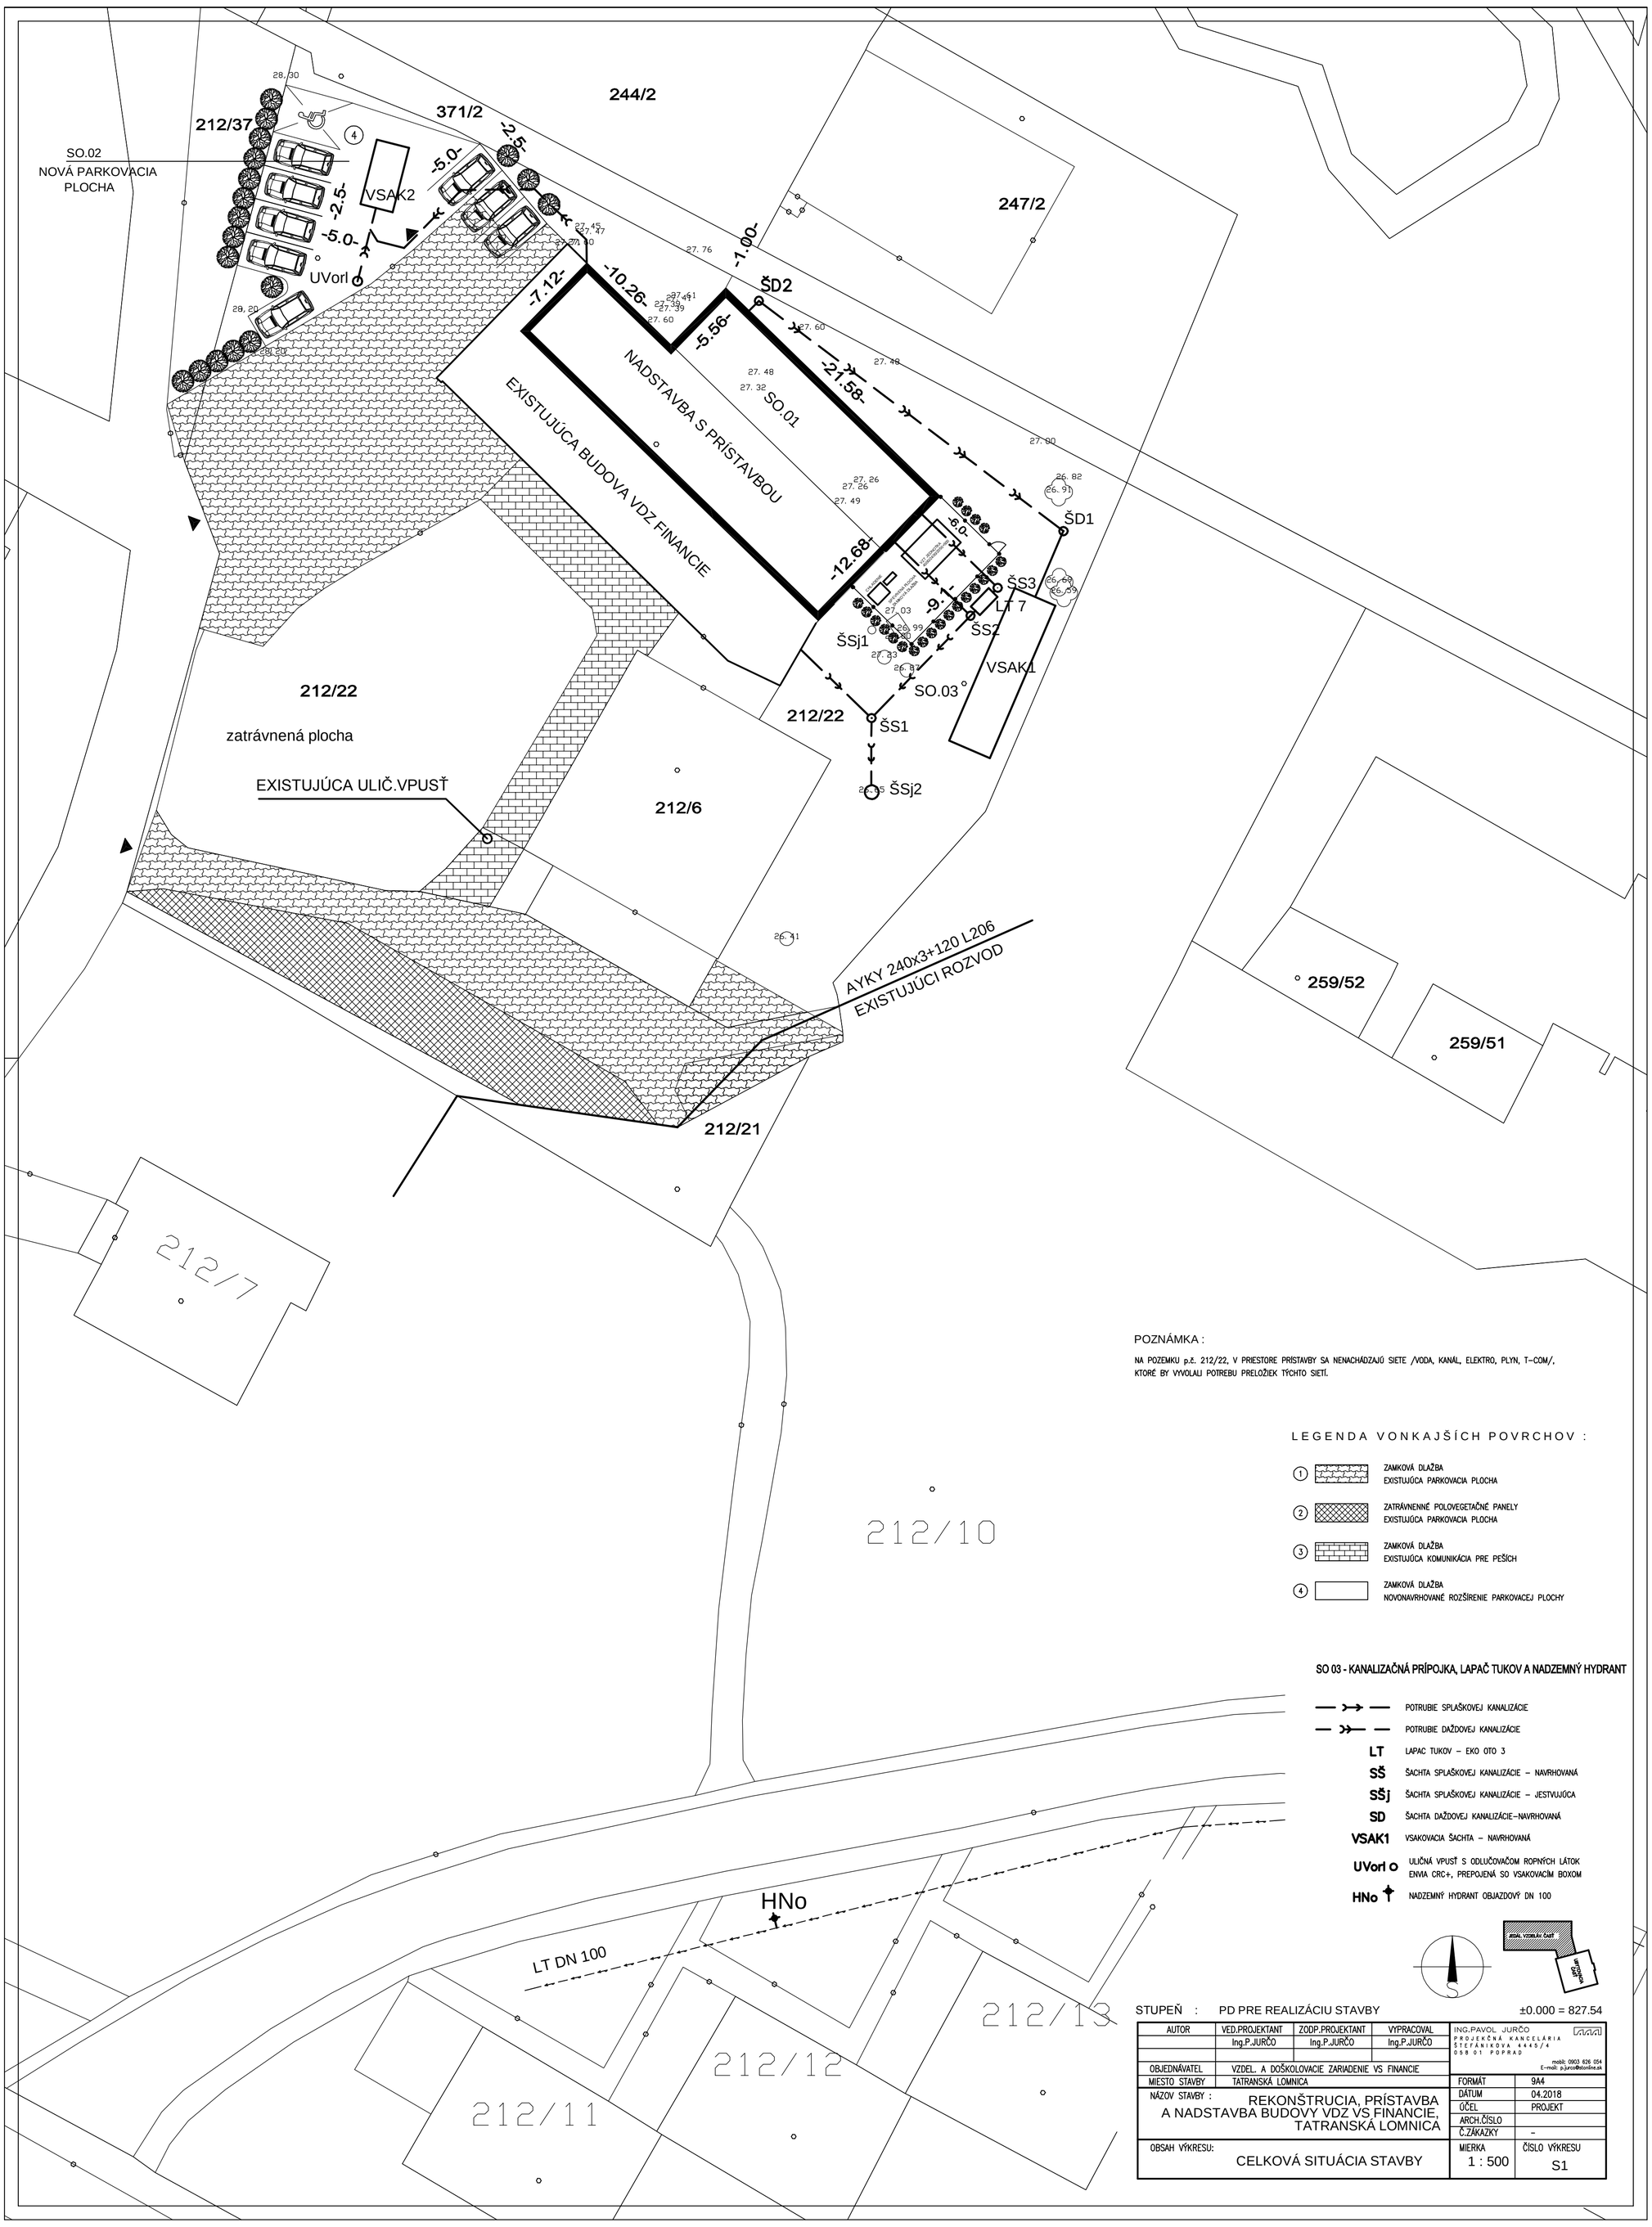

POZNÁMKA :

NA POZEMKU p.č. 212/22, V PRIESTORE PRÍSTAVBY SA NENACHÁDZAJÚ SIETE /VODA, KANÁL, ELEKTRO, PLYN, T-COM/, KTORÉ BY VYVOLALI POTREBU PRELOŽIEK TÝCHTO SIETÍ.

LEGENDA VONKAJŠÍCH POVRCHOV :

1. ZAMKOVÁ DLAŽBA — EXISTUJÚCA PARKOVACIA PLOCHA
2. ZATRÁVNENNÉ POLOVEGETAČNÉ PANELY — EXISTUJÚCA PARKOVACIA PLOCHA
3. ZAMKOVÁ DLAŽBA — EXISTUJÚCA KOMUNIKÁCIA PRE PEŠÍCH
4. ZAMKOVÁ DLAŽBA — NOVONAVRHOVANÉ ROZŠÍRENIE PARKOVACEJ PLOCHY

SO 03 - KANALIZAČNÁ PRÍPOJKA, LAPAČ TUKOV A NADZEMNÝ HYDRANT

- POTRUBIE SPLAŠKOVEJ KANALIZÁCIE
- POTRUBIE DAŽDOVEJ KANALIZÁCIE
- LT — LAPAC TUKOV – EKO OTO 3
- SŠ — ŠACHTA SPLAŠKOVEJ KANALIZÁCIE – NAVRHOVANÁ
- SŠj — ŠACHTA SPLAŠKOVEJ KANALIZÁCIE – JESTVUJÚCA
- SD — ŠACHTA DAŽDOVEJ KANALIZÁCIE–NAVRHOVANÁ
- VSAK1 — VSAKOVACIA ŠACHTA – NAVRHOVANÁ
- UVorl O — ULIČNÁ VPUSŤ S ODLUČOVAČOM ROPNÝCH LÁTOK ENVIA CRC+, PREPOJENÁ SO VSAKOVACÍM BOXOM
- HNo — NADZEMNÝ HYDRANT OBJAZDOVÝ DN 100

STUPEŇ : PD PRE REALIZÁCIU STAVBY

±0.000 = 827.54

AUTOR	VED.PROJEKTANT	ZODP.PROJEKTANT	VYPRACOVAL	ING.PAVOL JURČO PROJEKČNÁ KANCELÁRIA ŠTEFÁNIKOVA 4445/4 058 01 POPRAD mobil: 0903 626 054 E-mail: p.jurco@stonline.sk	
	Ing.P.JURČO	Ing.P.JURČO	Ing.P.JURČO		
OBJEDNÁVATEL	VZDEL. A DOŠKOLOVACIE ZARIADENIE VS FINANCIE			FORMÁT	9A4
MIESTO STAVBY	TATRANSKÁ LOMNICA			DÁTUM	04.2018
NÁZOV STAVBY :	REKONŠTRUCIA, PRÍSTAVBA A NADSTAVBA BUDOVY VDZ VS FINANCIE, TATRANSKÁ LOMNICA			ÚČEL	PROJEKT
				ARCH.ČÍSLO	
				Č.ZÁKAZKY	-
OBSAH VÝKRESU:	CELKOVÁ SITUÁCIA STAVBY			MIERKA	ČÍSLO VÝKRESU
				1 : 500	S1

Created with novaPDF Printer (www.novaPDF.com). Please register to remove this message.