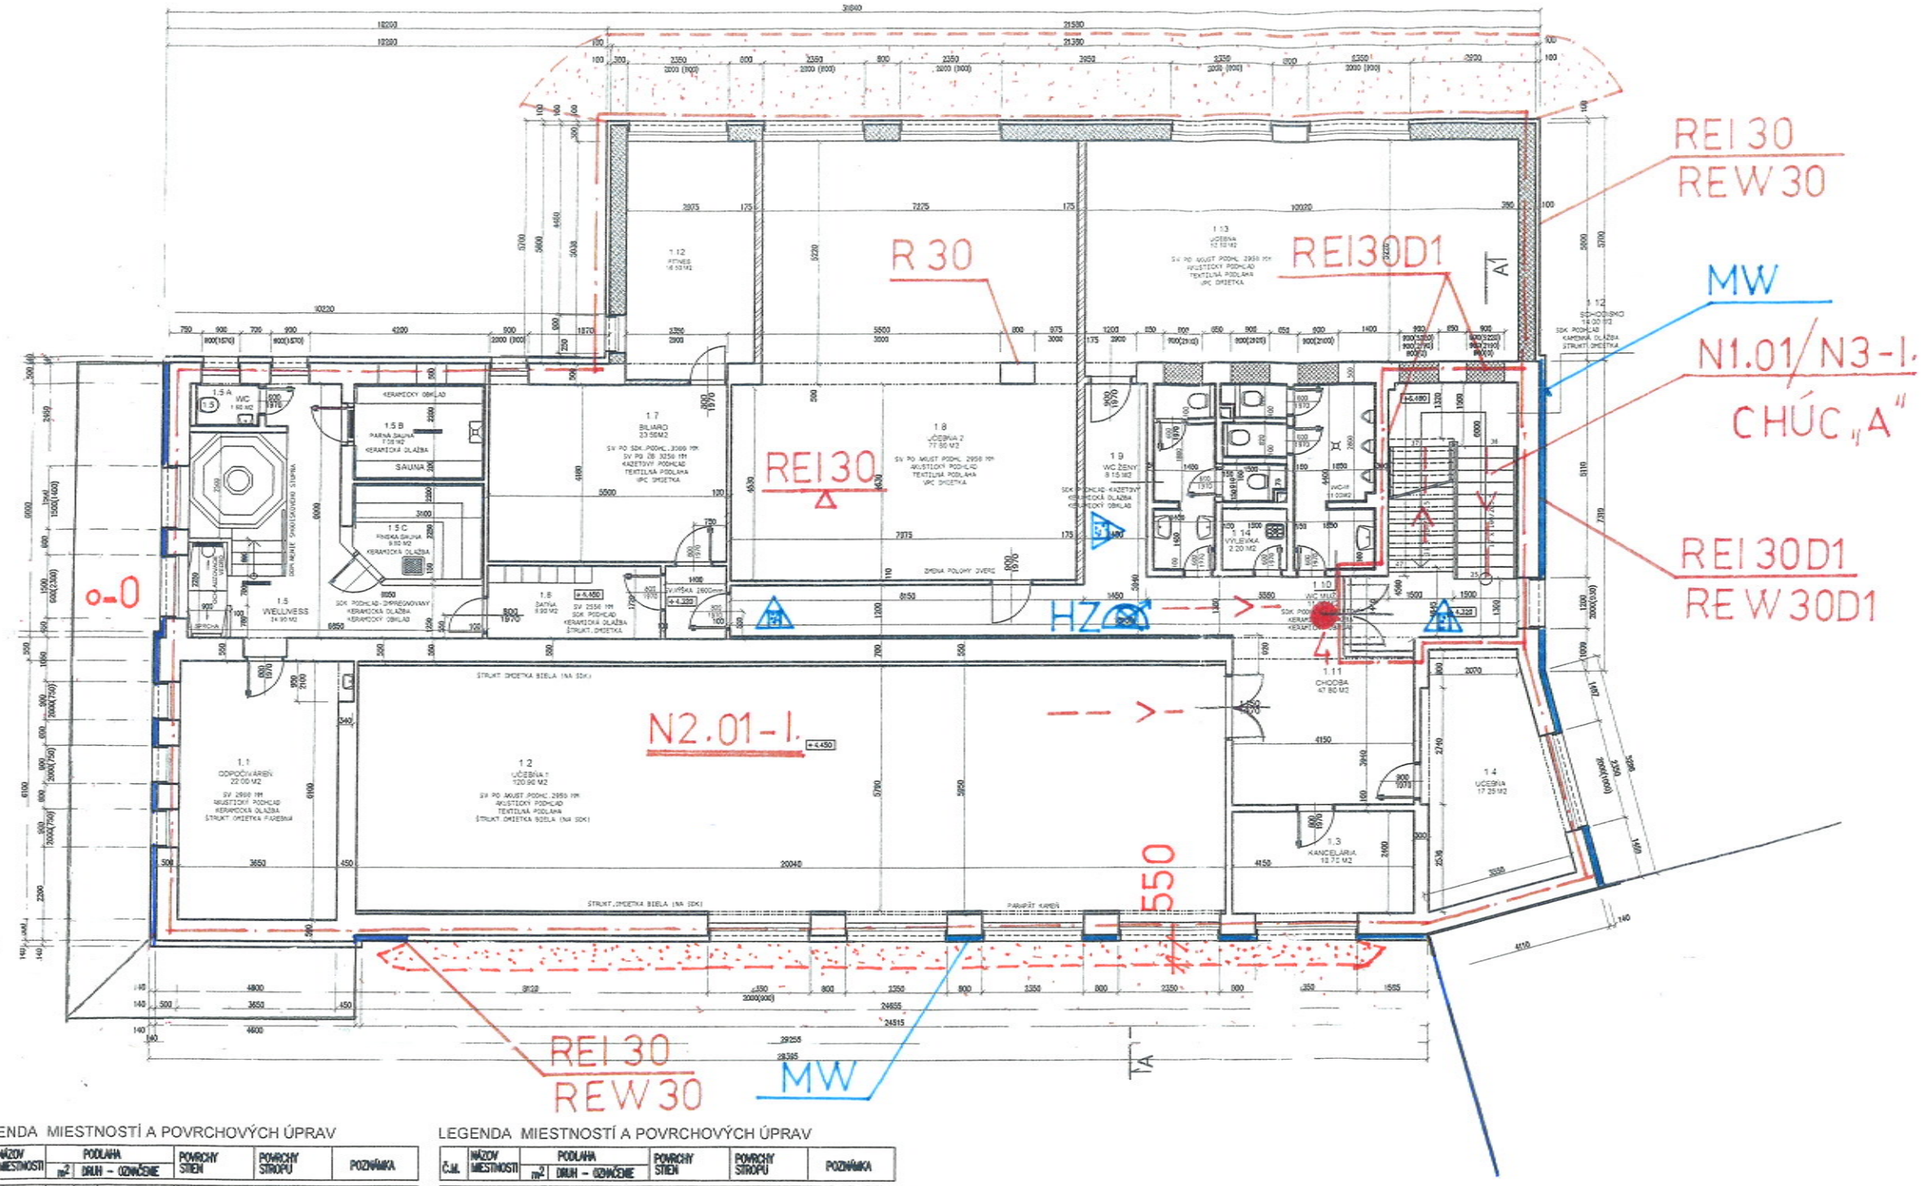

PôDORYS 2.NP - NAVRHOVANÝ STAV M 1 : 100

● 4-EI 30 D3-C

LEGENDA MIESTNOSTÍ A POVRCHOVÝCH ÚPRAV

Č.M.	NÁZOV MIESTNOSTI	PODLAHA m²	PODLAHA DRUH – OZNAČENIE	POVRCHY STIEN	POVRCHY STROPU	POZNÁMKA
1.1	ODPOČÍVÁREŇ	22.00	STARÝ STAV: KERAMICKÁ DLAŽBA	ŠTRUKTÚROVANÁ OMIETKA	AKUSTICKÝ PODHĽAD	PRIESTOR BEZ ZMENY
			NOVÝ STAV: PÔVODNÁ BEZ ZMENY	PÔVODNÁ BEZ ZMENY	PÔVODNÁ BEZ ZMENY	
1.2	UČEBŇA	120.00	STARÝ STAV: TEXTILNÁ PODLAHA	ŠTRUKTÚROVANÁ OMIETKA, MALBA	KAZET.PODHĽ.SV 3080 SV.3250 MM	
			NOVÝ STAV: TEXTILNÁ PODLAHA (P11)	ŠTRUKTÚROVANÁ OMIETKA, MALBA	AKUSTICKÝ PODHĽAD SV 2950 MM	
1.3	KANCELÁRIA	18.28	STARÝ STAV: TEXTILNÁ PODLAHA	VPC OMIETKA MALBA	VPC OMIETKA SV 3250 MM	
			NOVÝ STAV: TEXTILNÁ PODLAHA (P11)	JEMNÁ VÁP.CEM.OMIETKA SUCHÁ OMIET.ZMES	SDK – PODHĽAD SV 3100 MM	
1.4	UČEBŇA	17.25	STARÝ STAV: TEXTILNÁ PODLAHA	VÁP.CEMENTOVÁ MALBA	VPC OMIETKA SV 3250 MM	
			NOVÝ STAV: TEXTILNÁ PODLAHA (P11)	JEMNÁ VÁP.CEM.OMIETKA SUCHÁ OMIET.ZMES	SDK – PODHĽAD SV 3100 MM	
1.5	WELLNESS VÍRIVKA	24.90	STARÝ STAV: KERAMICKÁ DLAŽBA	KERAMICKÝ OBKLAD	SDK – PODHĽAD MALBA	KERAMICKÝ OBKLAD PO ÚSEČ VÝŠKE
			NOVÝ STAV: PÔVODNÁ BEZ ZMENY	PÔVODNÁ BEZ ZMENY	PÔVODNÁ BEZ ZMENY	PRIESTOR BEZ ZMENY
1.5A	WC SAUNA	1.60	STARÝ STAV: KERAMICKÁ DLAŽBA	KERAMICKÝ OBKLAD	SDK – PODHĽAD MALBA	KERAMICKÝ OBKLAD PO ÚSEČ VÝŠKE
			NOVÝ STAV: PÔVODNÁ BEZ ZMENY	PÔVODNÁ BEZ ZMENY	PÔVODNÁ BEZ ZMENY	PRIESTOR BEZ ZMENY
1.5B	PARNÁ SAUNA	7.00	STARÝ STAV: KERAMICKÁ DLAŽBA	KERAMICKÝ OBKLAD	MVPC/CEMENTOVÁ OMIETKA	KERAMICKÝ OBKLAD PO ÚSEČ VÝŠKE
			NOVÝ STAV: PÔVODNÁ BEZ ZMENY	PÔVODNÁ BEZ ZMENY	PÔVODNÁ BEZ ZMENY	KERAMICKÝ OBKLAD LAVIC PRIESTOR BEZ ZMENY
1.5C	FINSKÁ SAUNA	9.08	STARÝ STAV: KERAMICKÁ DLAŽBA	DREVENÝ OBKLAD	DREVENÝ OBKLAD	
			NOVÝ STAV: PÔVODNÁ	PÔVODNÁ	PÔVODNÁ	PRIESTOR BEZ ZMENY
1.6	ŠATŇA	6.50	STARÝ STAV: KERAMICKÁ DLAŽBA	ŠPRAYBAL OMIETKA	SDK – PODHĽAD MALBA	
			NOVÝ STAV: PÔVODNÁ BEZ ZMENY	PÔVODNÁ BEZ ZMENY	PÔVODNÁ BEZ ZMENY	PRIESTOR BEZ ZMENY
1.7	BILIARD	55.50	STARÝ STAV: TEXTILNÁ PODLAHA	VPC OMIETKA MALBA	KAZET.PODHĽ.SV 3065 SV.3200 MM	
			NOVÝ STAV: TEXTILNÁ PODLAHA (P11)	JEMNÁ VÁP.CEM.OMIETKA SUCHÁ OMIET.ZMES	SDK PODHĽAD SV 3000 MM	
1.8	UČEBŇA	77.80	STARÝ STAV: TEXTILNÁ PODLAHA	VPC OMIETKA MALBA	KAZET.PODHĽ.SV 3056 SV.3300 MM	
			NOVÝ STAV: TEXTILNÁ PODLAHA (P11) (P12)	VPC OMIETKA ŠTRUKOVÁ MALBA	AKUSTICKÝ PODHĽAD SV 2950 MM	

LEGENDA MIESTNOSTÍ A POVRCHOVÝCH ÚPRAV

Č.M.	NÁZOV MIESTNOSTI	PODLAHA m²	PODLAHA DRUH – OZNAČENIE	POVRCHY STIEN	POVRCHY STROPU	POZNÁMKA
1.9	WC – Ž	8.15	STARÝ STAV: KERAMICKÁ DLAŽBA	KERAMICKÝ OBKLAD–2400 MM	KAZET.PODHĽ.SV 3100 SV.3250 MM	
			NOVÝ STAV: PÔVODNÁ BEZ ZMENY	PÔVODNÁ BEZ ZMENY	PÔVODNÁ BEZ ZMENY	
1.10	WC – M	11.00	STARÝ STAV: KERAMICKÁ DLAŽBA	KERAMICKÝ OBKLAD	KAZET.PODHĽ.SV 3100 SV.3250 MM	
			NOVÝ STAV: PÔVODNÁ BEZ ZMENY	PÔVODNÁ BEZ ZMENY	PÔVODNÁ BEZ ZMENY	
1.11	CHODBA	47.00	STARÝ STAV: KERAMICKÁ/KOMBINÁ DLAŽBA	ŠTRUKTÚROVANÁ OMIETKA	KAZET.PODHĽ.SV 3050 SV.3250 MM	
			NOVÝ STAV: KERAM. DLAŽBA PROTISMYKOVÁ (P13)	ŠTRUKTÚROVANÁ OMIETKA–SOKL NA SDK	SDK PODHĽAD SV 2950 MM	
1.12	FITNES	16.50	STARÝ STAV: –	–	–	
			NOVÝ STAV: TEXTILNÁ PODLAHA (P14)	VÁP.CEM.ŠTUKATÚRA SUCHÁ OMIET. ZMES	SDK SV 3000 MM	
1.13	UČEBŇA	85.08	STARÝ STAV: –	–	–	
			NOVÝ STAV: TEXTILNÁ PODLAHA (P11)	VÁP.CEM.ŠTUKATÚRA SUCHÁ OMIET. ZMES	AKUSTICKÝ PODHĽAD SV 3100 MM	
1.14	VÝLEVKA	2.20	STARÝ STAV: KERAMICKÁ DLAŽBA	KERAMICKÝ OBKLAD	KAZETOVÝ PODHĽAD SV.VÝŠKA 3000 MM	
			NOVÝ STAV: PÔVODNÁ BEZ ZMENY	PÔVODNÁ BEZ ZMENY	PÔVODNÁ BEZ ZMENY	
1.15	SCHODISKO	14.00	STARÝ STAV: –	–	–	
			NOVÝ STAV: KERAMICKÁ DLAŽBA (P15)	ŠTRUKTÚR.OMIETKA		

LEGENDA POUŽITÝCH MATERIÁLOV

- NOSNÁ ŽB KONŠTRUKCIA
- OBVODOVÉ MURIVO hr. 300 mm Z KERAMICKÝCH TVAROVIEK POROTHERM 38 Ti, MALTA POROTHE
- NOSNÉ MURIVO hr. 250 mm Z KERAMICKÝCH TVAROVIEK POROTHERM 25, NA MALTU M 50
- PRIEČKA hr. 115 mm Z KERAMICKÝCH TVAROVIEK POROTHERM 11,5 P+D, NA MALTU M 50
- PRIEČKA hr. 150 mm / ZAMUROVANIE STVOROV Z PLNEJ PÁLENEJ TEHLY
- PÔVODNÉ MURIVO
- AKUSTICKÉ MURIVO hr. 175 mm Z KERAMICKÝCH TVAROVIEK POROTHERM 1,5 AKU, NA MALTU M

2 N.P.

STUPEŇ PD PRE REALIZÁCIU STAVBY ±0.000 = 827.5

AUTOR	VEDÚCI PROJEKTANT	ZODP.PROJEKTANT	VYPRACOVAL	
	Ing.P.JUROŠ	Ing.P.JUROŠ	Ing.P.JUROŠ	
OBJEDNÁVATEL	VÚDSI, A. DUBČEKOVIČE, ŽIARSKEHO 10, FRANCISE			
MIESTO STAVBY	TATRANSKÁ LOMNICA			
HLAVNÝ STAVBY:	REKONŠTRUKCIA, PRÍSTAVBA A NADSTAVBA BUDOVY VÚDZ FINANCIE, TATRANSKÁ LOMNICA			
OBSAH VÝKRESU:	PôDORYS 2.N.P NAVRHOVANÝ STAV			

PÔVODNÉ	04.2018
ODEL	PROJEKT
ARCHÍVNE	
Č.ZMLUVY	
MIERKA	1 : 50

3