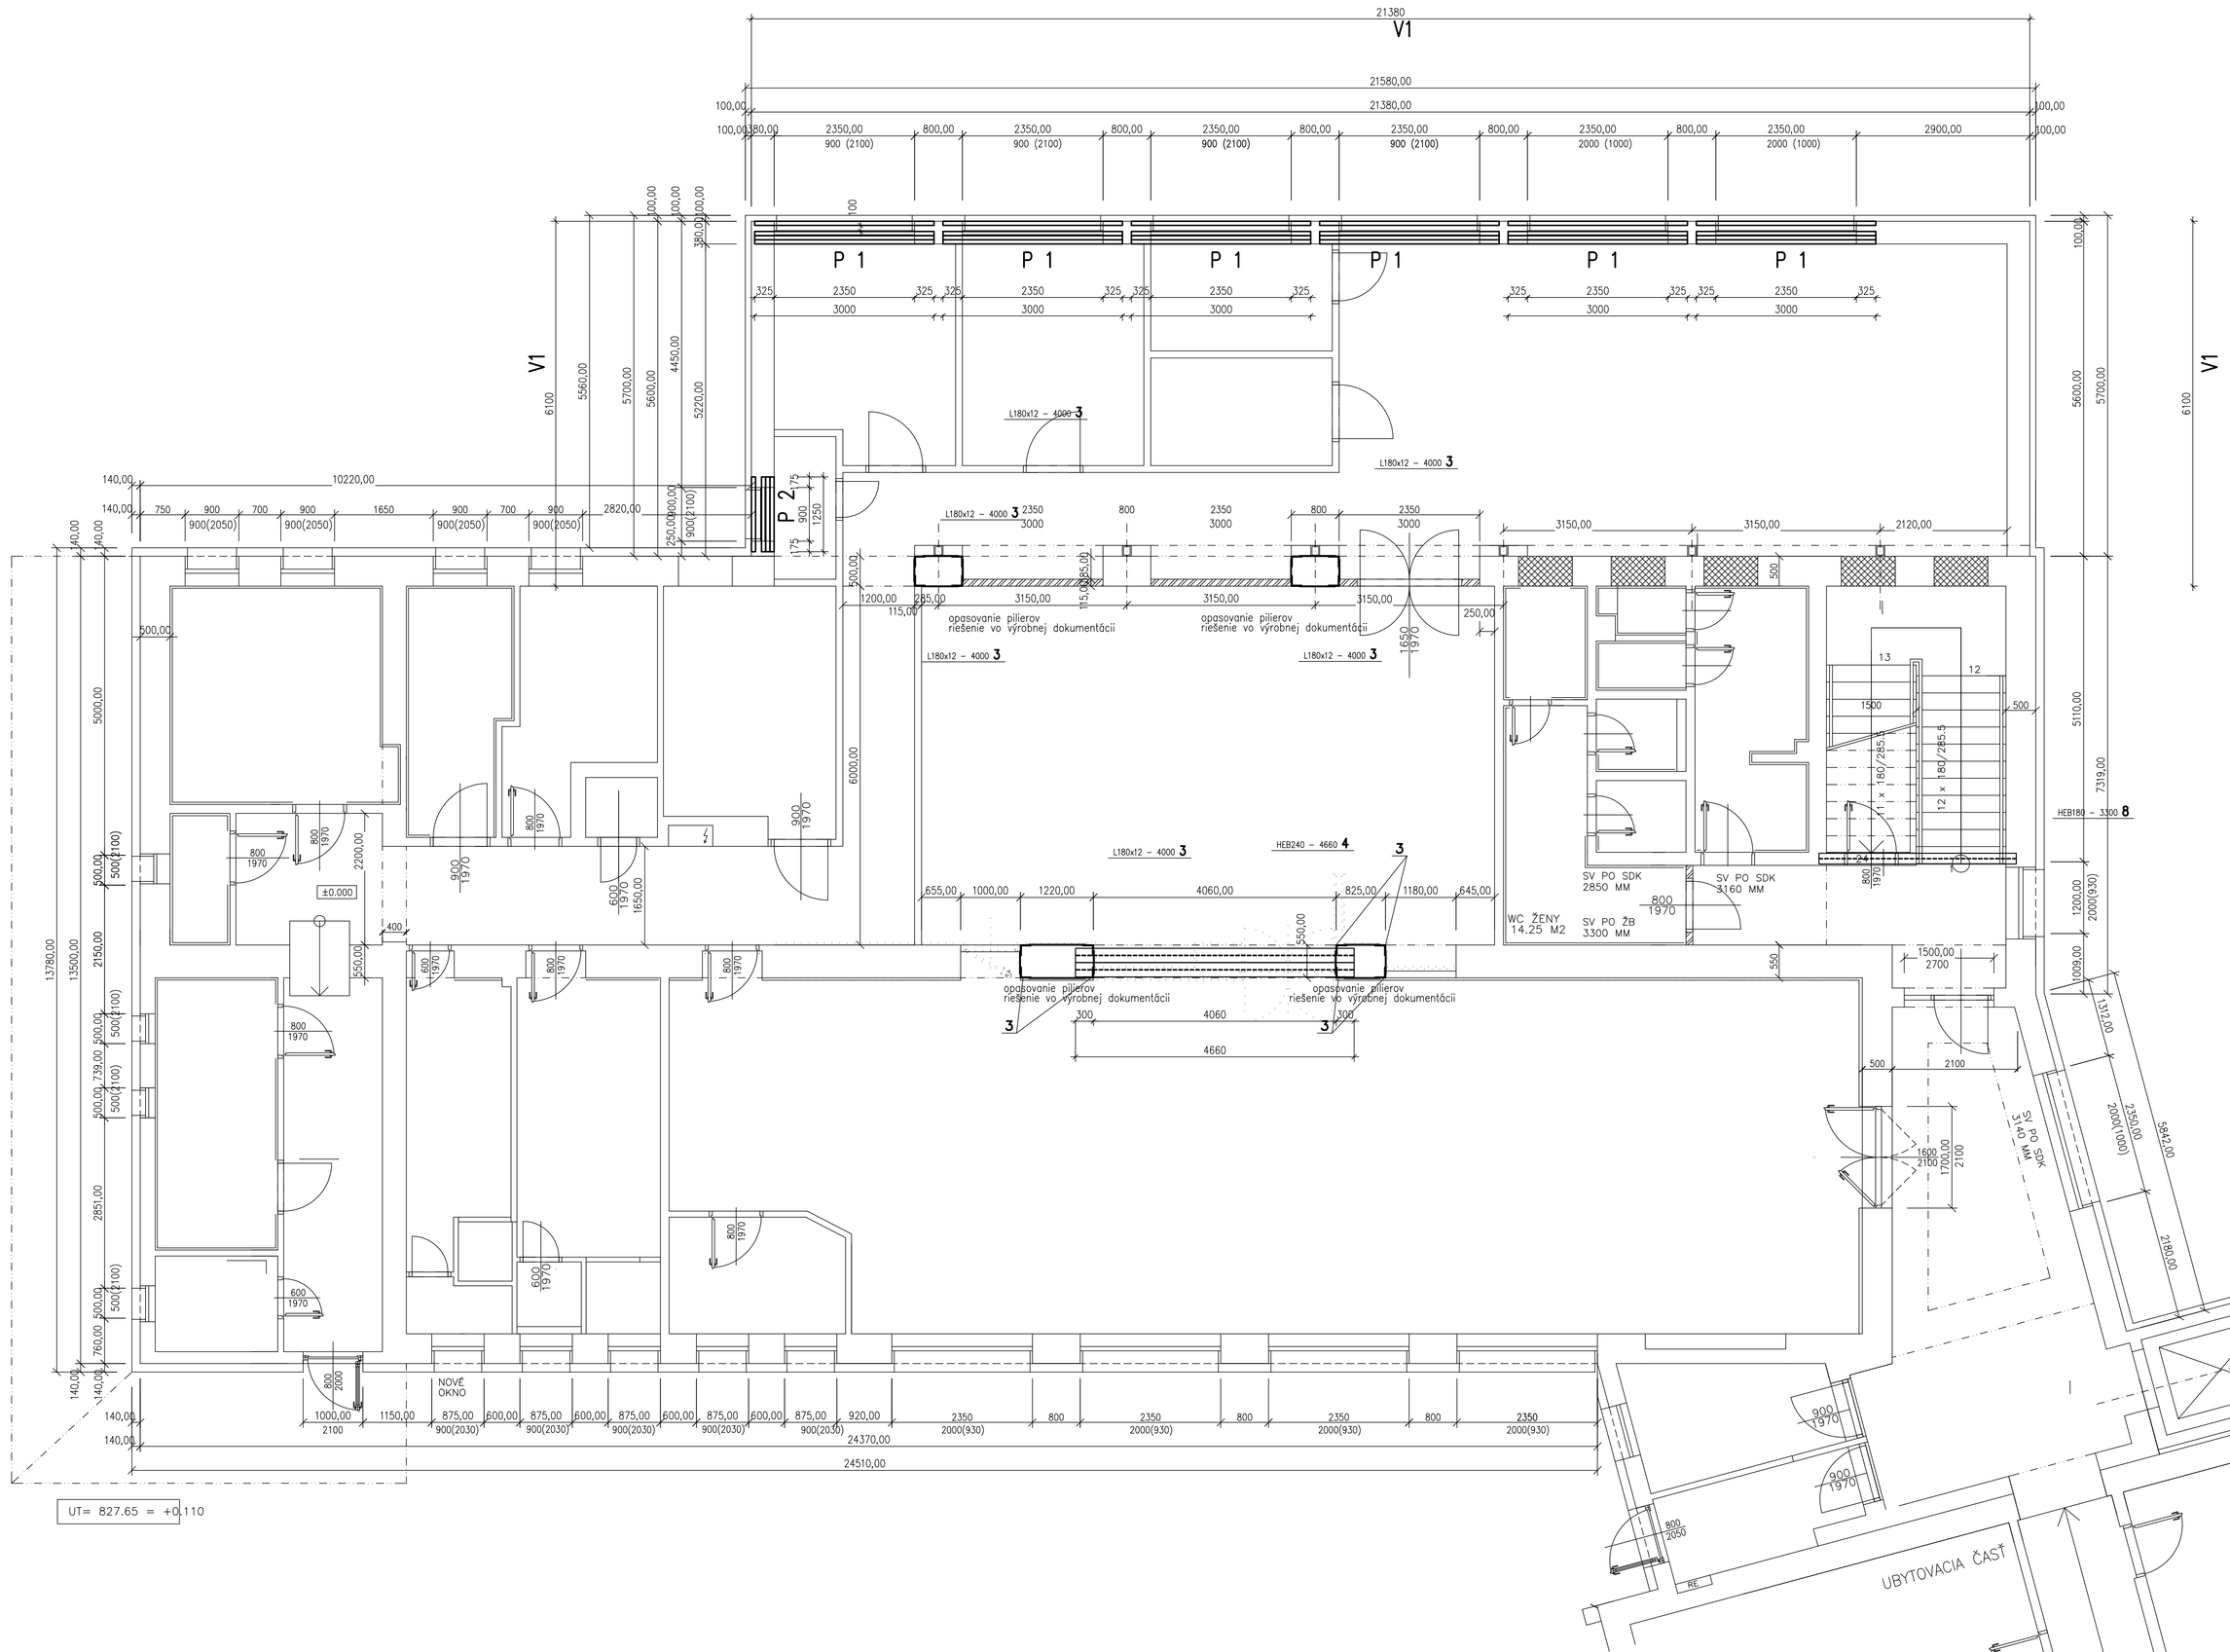

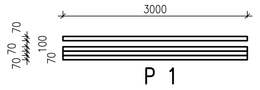

Preklad Porotherm KP7 3000 mm ks 24

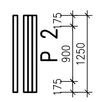

Preklad Porotherm KP7 1250 mm ks 4

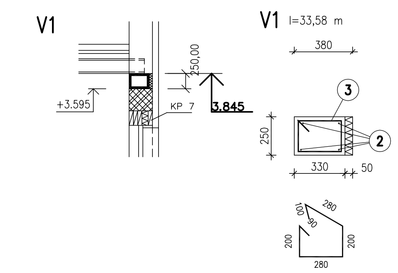

V Ý K A Z V Ý Z T U Ž E

č.p.	#	Dĺžka	Počet	Dĺžka [m] 10505	
	[mm]	[m]		R8	R12
2	R12	45.00	4		180.000
1	R8	1.15	140	161.000	
Celková dĺžka [m]				161.000	180.000
Špecifická hmotnosť [kg/m]				0.395	0.888
Celková hmotnosť [kg]				63.595	159.840
Celková hmotnosť [kg]				223.435	

OCELOVÉ KONŠTRUKCIE
Výkaz materiálu

Č.pol.	ks	Prierez ... Dĺžka Materiál	Hmotnosť na 1m pre 1 ks	Celková dĺžka [mm]	Celková hmotnosť [kg]
3	16	L180x12 ... 4000 S235	33.10 kg/m 132.40 kg/ks	64000	2118.40
Hmotnosť ocelí celkem [kg]					2118.40
Včetně přirážky 50%					3177.60

PL1 ks 16

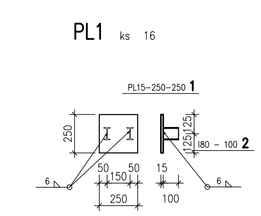

OCELOVÉ KONŠTRUKCIE
Výkaz materiálu pre všetky kotvy

Č.pol.	ks	Prierez ... Dĺžka Materiál	Hmotnosť na 1m pre 1 ks	Celková dĺžka [mm]	Celková hmotnosť [kg]
1	16	PL15–250–250 S235	7.36 kg/ks		117.75
2	32	L80 ... 100 S235	5.94 kg/m 0.59 kg/ks	3200	19.01
Hmotnosť ocelí celkem [kg]					136.76
Včetně přirážky 35%					184.62

V Ý K A Z T Y P O V Ý C H S Í T Í
Oceľ: Kari sitě

Pol.č.	KS	Typ sitě	Dĺžka L [m]	Šírka B [m]	Plocha [m2] KH=30
2	24.0	KH=30	3.00	2.00	144.000
Celková plocha [m2]					144.000
Špecifická hmotnosť [kg/m2]					4.440
Celková hmotnosť podle typu sitě [kg]					639.360
Celková hmotnosť [kg]					639.360

položiť na trapezovy plech prekrytie v oboch smeroch 300 mm
trapézový plech Maslen T85 A Tn=1 mm 140 m2

OCELOVÉ KONŠTRUKCIE
Výkaz materiálu

Č.pol.	ks	Prierez ... Dĺžka Materiál	Hmotnosť na 1m pre 1 ks	Celková dĺžka [mm]	Celková hmotnosť [kg]
5	6	2 x U180 ... 4500 S235	46.00 kg/m 207.00 kg/ks	27000	1242.00
6	6	HEB240 ... 5420 S235	83.20 kg/m 450.94 kg/ks	32520	2705.66
7	5	IPE200 ... 21100 S235	22.40 kg/m 472.64 kg/ks	105500	2363.20
Hmotnosť ocelí celkem [kg]					6310.86
Včetně přirážky 40%					8835.21

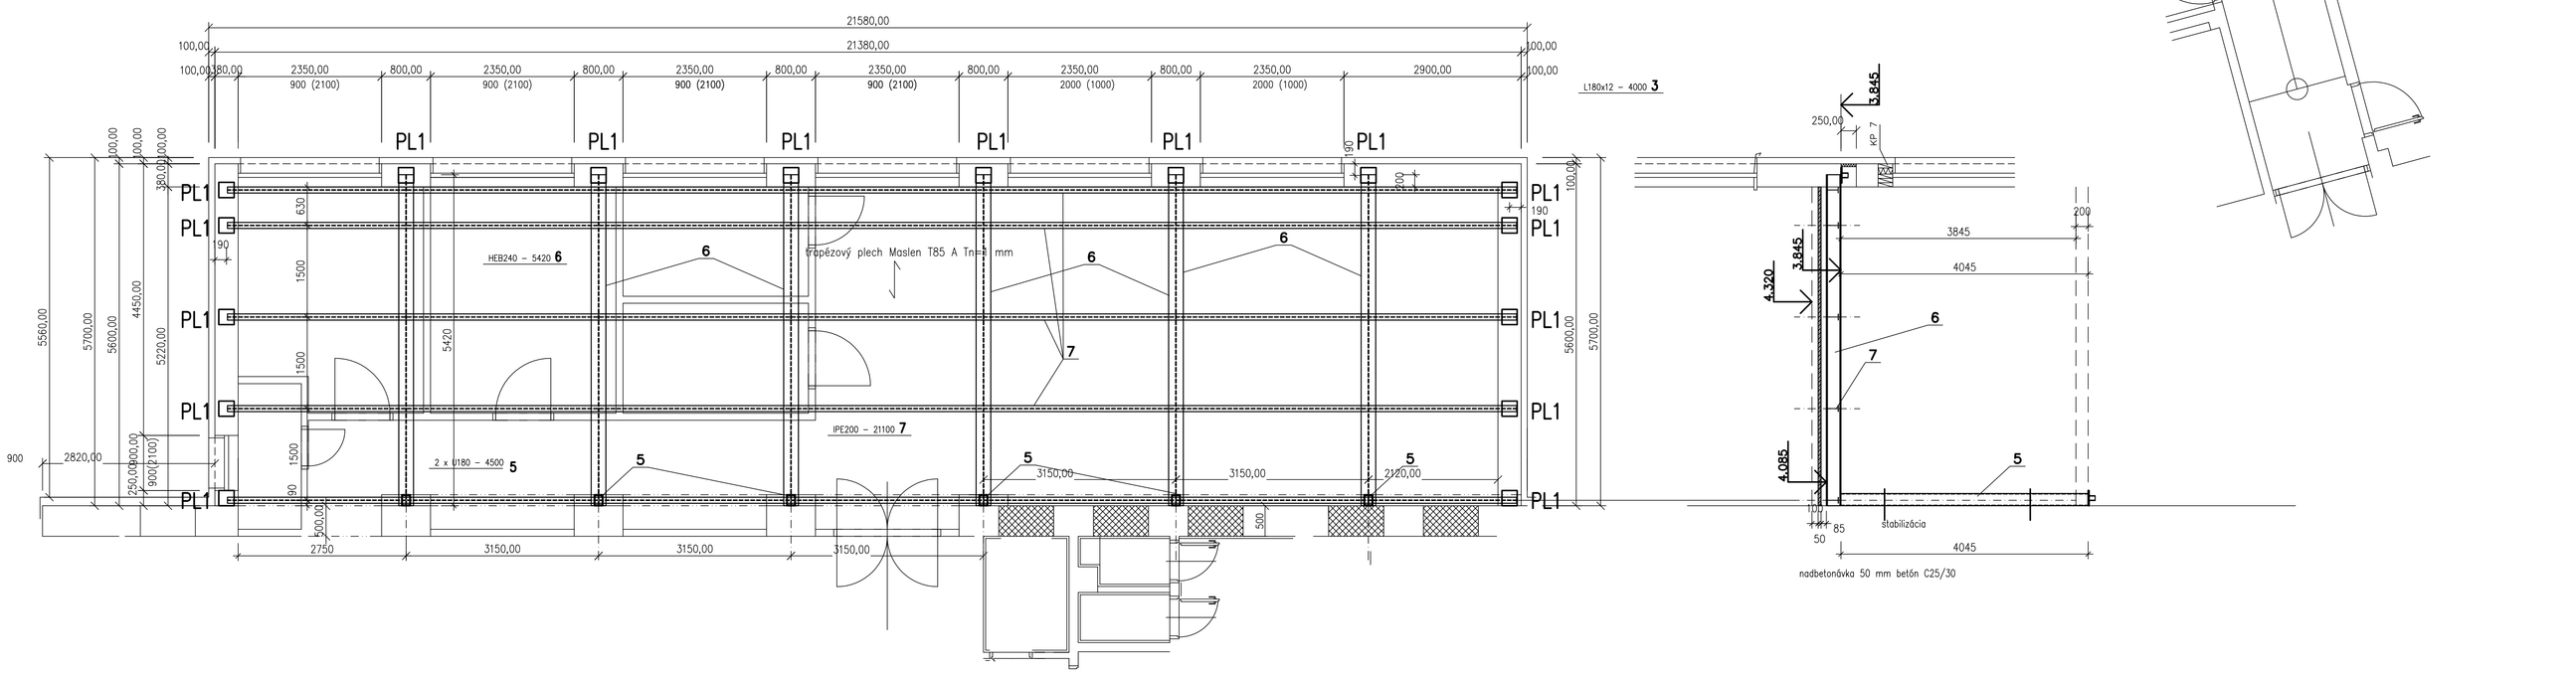

výkres nenahrádza výrobnú dokumentáciu OK

STUPEŇ :PD PRE REALIZÁCIU STAVBY ±0.000 = 827.54

AUTOR	VED.PROJEKTANT	ZODP.PROJEKTANT	VYPRACOVAL
	Ing.P.JURČO	Ing.P.JURČO	Ing.P.JURČO
OBJEDNÁVATEL:	VZDEL. A DOŠKOLOVACIE ZARIADENIE VS FINANCIE		
MIESTO STAVBY	TATRANSKÁ LOMNICA		

ING.PAVOL JURČO
PROJEKČNÁ KANCELÁRIA
ŠTEFÁNIKOVA 4443/A
058 01 POPRAD
mob. 0902 426 054
E-mail: p.jurco@azet.sk

NÁZOV STAVBY : REKONŠTRUKCIA, PRÍSTAVBA A NADSTAVBA BUDOVY VDZ VS FINANCIE, TATRANSKÁ LOMNICA

OBSAH VÝKRESU: PÔDORYS 1.N.P NÁVRHOVANÝ STAV

FORMÁT	A0
DÁTUM	04.2018
ÚČEL	PROJEKT
ARCH.ČÍSLO	
Č.ZÁKAZKY	–
MIERKA	1 : 50
ČÍSLO VÝKRESU	S02