


SEVEROZÁPADNÝ POHĽAD - NAVRHOVANÝ STAV M 1 : 100

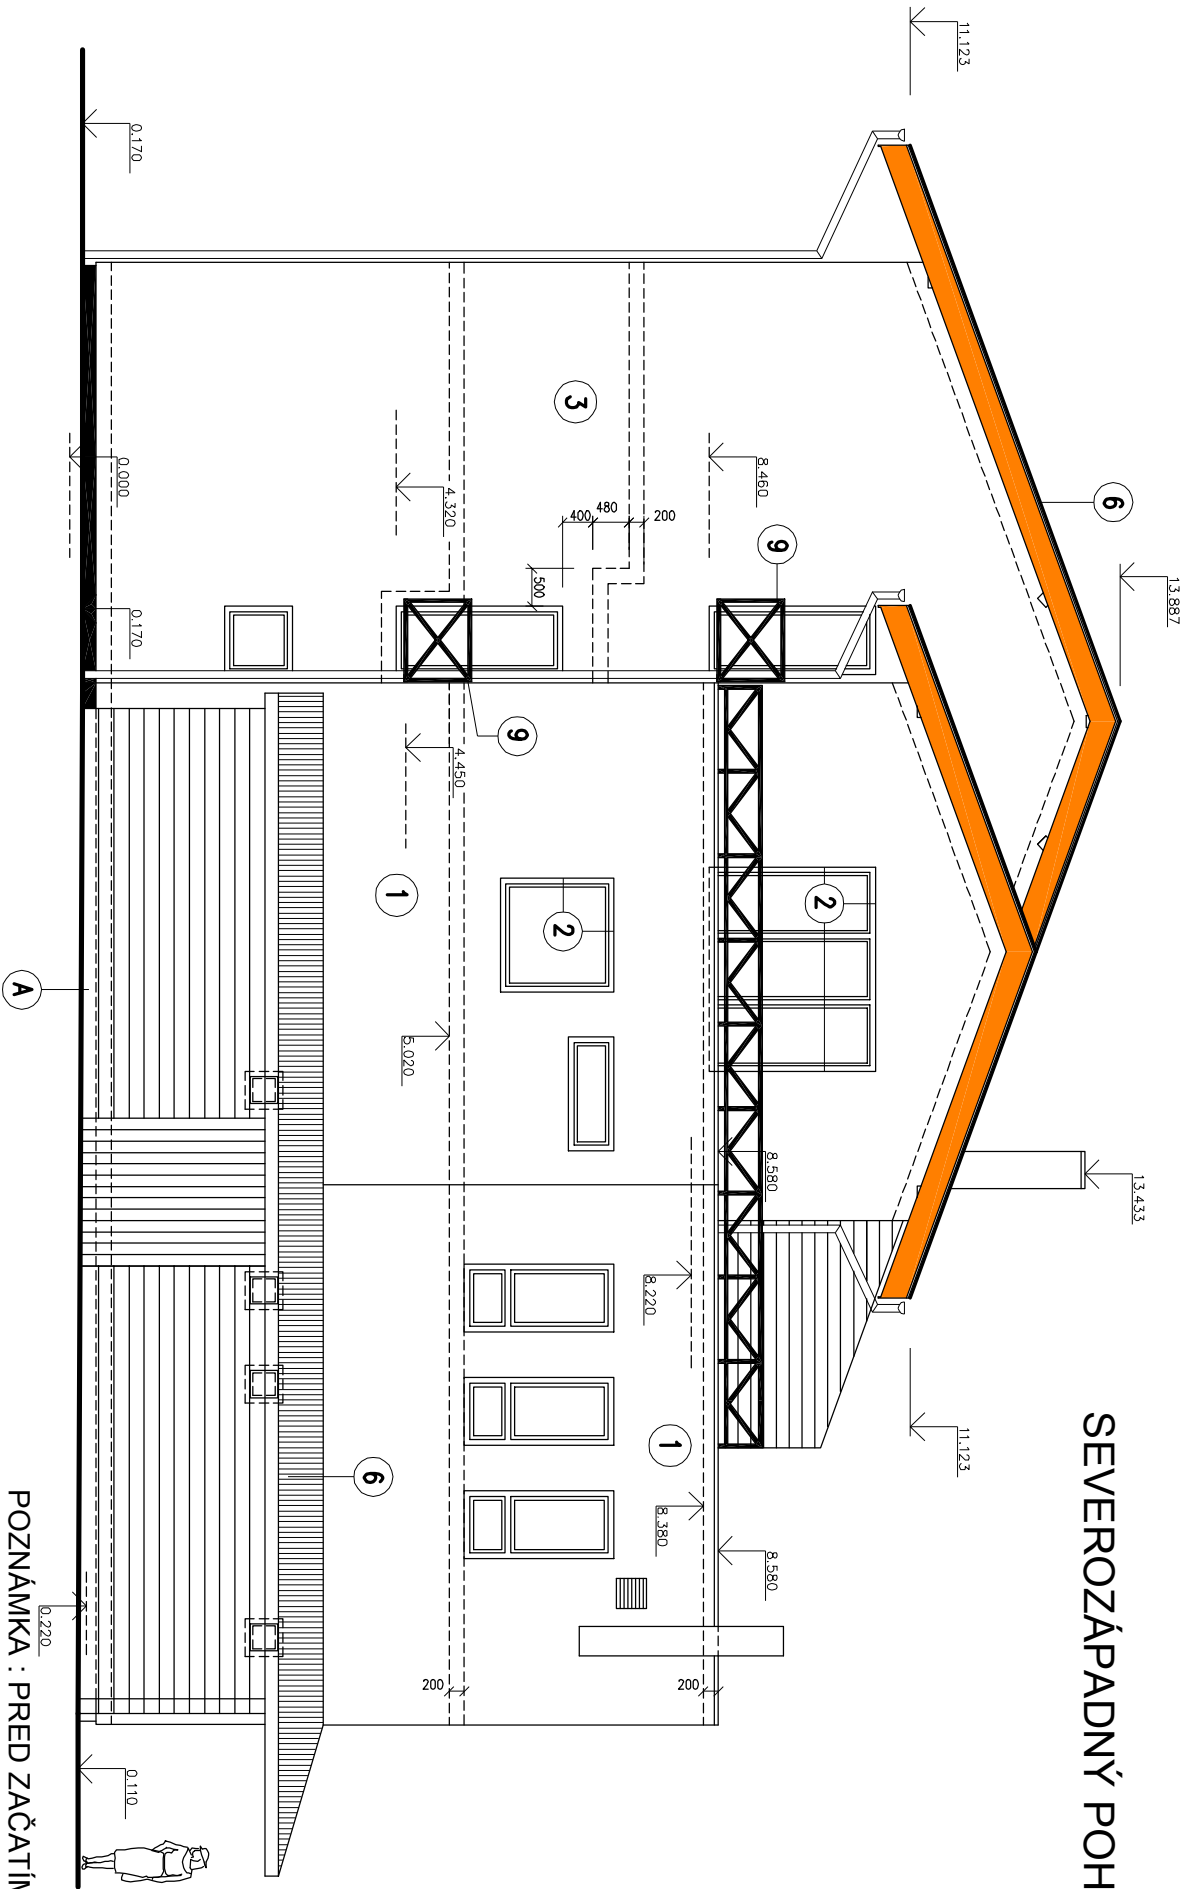

LEGENDA VONKAJŠÍCH POVRCHOV :

- 1 KONTAKTNÝ ZATEPLOVACÍ SYSTÉM – POLYSTYRÉN.FASÁDNA DOSKA EPS–F HR.140 MM **1\*** MINERÁLNA VĽNA HR.140 MM "CHÚC" /SYSTÉM STOMIX AL.I.CEMIX, BAUMIT, WEBER–TERRANOVA/, SILIKÓNOVÁ OMIETKA, HR. ZRNA 2 MM
- 2 KONTAKTNÝ ZATEPLOVACÍ SYSTÉM – POLYSTYRÉN.FASÁDNA DOSKA EPS–F HR.30 MM/OSTENIE, NADPRAŽIE/ /SYSTÉM STOMIX AL.I.CEMIX, BAUMIT, WEBER–TERRANOVA/, SILIKÓNOVÁ OMIETKA, HR. ZRNA 2 MM
- 3 KONTAKTNÝ ZATEPLOVACÍ SYSTÉM – POLYSTYRÉN.FASÁDNA DOSKA EPS–F HR.100 MM **3\*** MINERÁLNA VĽNA HR.100 MM "CHÚC" /SYSTÉM STOMIX AL.I.CEMIX, BAUMIT, WEBER–TERRANOVA/, SILIKÓNOVÁ OMIETKA, HR. ZRNA 2 MM
- 4 KONTAKTNÝ ZATEPLOVACÍ SYSTÉM – PERIMETRICKÝ POLYSTYRÉN HR.100 MM /SYSTÉM STOMIX AL.I.CEMIX, BAUMIT, WEBER–TERRANOVA/, MOZAIKOVÁ OMIETKA
- 5 KONTAKTNÝ ZATEPLOVACÍ SYSTÉM – PERIMETRICKÝ POLYSTYRÉN HR.60 MM /SYSTÉM STOMIX AL.I.CEMIX, BAUMIT, WEBER–TERRANOVA/, MOZAIKOVÁ OMIETKA
- 6 STREŠNÁ KRYTINA – DVOJITÁ STOJATÁ DRÁŽKA r.š.570/0.70 MM–RHEINZINK, PREPLATINA BLAUGRAU
- 7 KLAMPIARSKÉ KONŠTRUKCIE /ŽLABY, ZVODY, ATIKY/ – TITANZINOK–RHEINZINK, PREPLATINA BLAUGRAU
- 8 DREVENÝ OBKLAD – BRÚSENÉ DREVO, OLEJOVÁ LAZÚRA OSMO
- 9 ZÁMOČNÍCKE KONŠTRUKCIE – DVOJNÁSOBNÝ NÁTER OLEJOVÝ
- 10 PLASTOVÉ OKNÁ, IZOLAČNÉ TROUSKLO Uw min.1.00 W/m2.K

POZNÁMKA : PRED ZAČATÍM STAV. PRÁČ PREVERIŤ ROZMERY !!!


NAKOĽKO NAVRHOVANÉ STAVEBNÉ DIELO JE PRESTAVBOU EXISTUJÚCEHO OBJEKTU, JE POTREBNÉ POČAS VÝSTAVBY VYKONÁVAŤ PRIEBEŽNÉ KONTROLNÉ MERANIA A PRÍPADNÉ ODCHÝLKY PROJEKTOVEJ DOKUMENTÁCIE OD SKUTOČNOSTI ZAKOMPONOVAŤ DO STAVEBNÉHO PROCESU

LEGENDA POŽIARNYCH ZÁBRAN .

- Pz1 POŽIARNA ZÁBRANA Z MINERÁLNEJ VĽNY (MW), ŠÍRKY 200 MM, HR.140/100 MM  
A2–s1, d0  
Pz2 SOKLOVÁ POŽIARNA ZÁBRANA Z MINERÁLNEJ VĽNY (MW), ŠÍRKY 200 MM, HR.140/100 MM  
A2–s1, d0  
Pz3 NENASIAKAVÁ TEPELNÁ IZOLÁCIA – MAX.600 MM, HR.60/100 MM  
B–s1, d0

SO 01 : REKONŠTRUKCIA, PRÍSTAVBA A NADSTAVBA BUDOVY  
STUPEŇ : PD PRE REALIZÁCIU STAVBY

±0.000 = 827.54

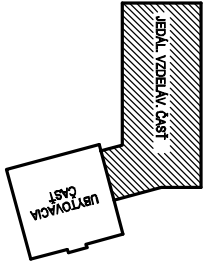

AUTOR	VED. PROJEKTANT	ZODP. PROJEKTANT	VYPRACOVAL	ING. PAVOL JURČO	PROJEKČNÁ KANCELÁRIA
	Ing. P. JURČO	Ing. P. JURČO	Ing. P. JURČO	ŠTEFÁNÍKOVÁ 4445/2	058 01 P O P R A D
OBJEDNÁVATEĽ	VZDEL. A DOŠKOLOVACIE ZARIADENIE VS FINANCIE				mobit: 0903 626 054 E-mail: p.jurco@stovline.sk
MIESTO STAVBY	TATranská LOMNICA				
NAZOV STAVBY :	REKONŠTRUKCIA, PRÍSTAVBA A NADSTAVBA BUDOVY V DZ VS FINANCIE, TATranská LOMNICA				
OBSAH VÝKRESU:	SEVEROZÁPADNÝ PÓHLAD NAVRHOVANÝ STAV			MIERKA	ČÍSLO VÝKRESU
				1 : 100	12