SYSTÉM STN IEC 600 38 (330120), STN 33 2000-3:

3/PEN AC 400/230V,50Hz TN-C - prívod

3/N/PE AC 400/230V,50Hz TN-S - elektroinštalácia

OCHRANA PRED ZÁSAHOM EL.PRÚDOM STN 33 2000-4-41:2007

VONKAJŠIE VPLYVY PODLA STN 33 2000-1, STN 33 2000-5-51:

ROZVÁDZAČ RK2:

- KRYTIE: IP40/20
- PREVEDENIE: OCEP
- POČET MODULOV:36

- Pi = 26,0 kW
- Ps = 7,6 kW

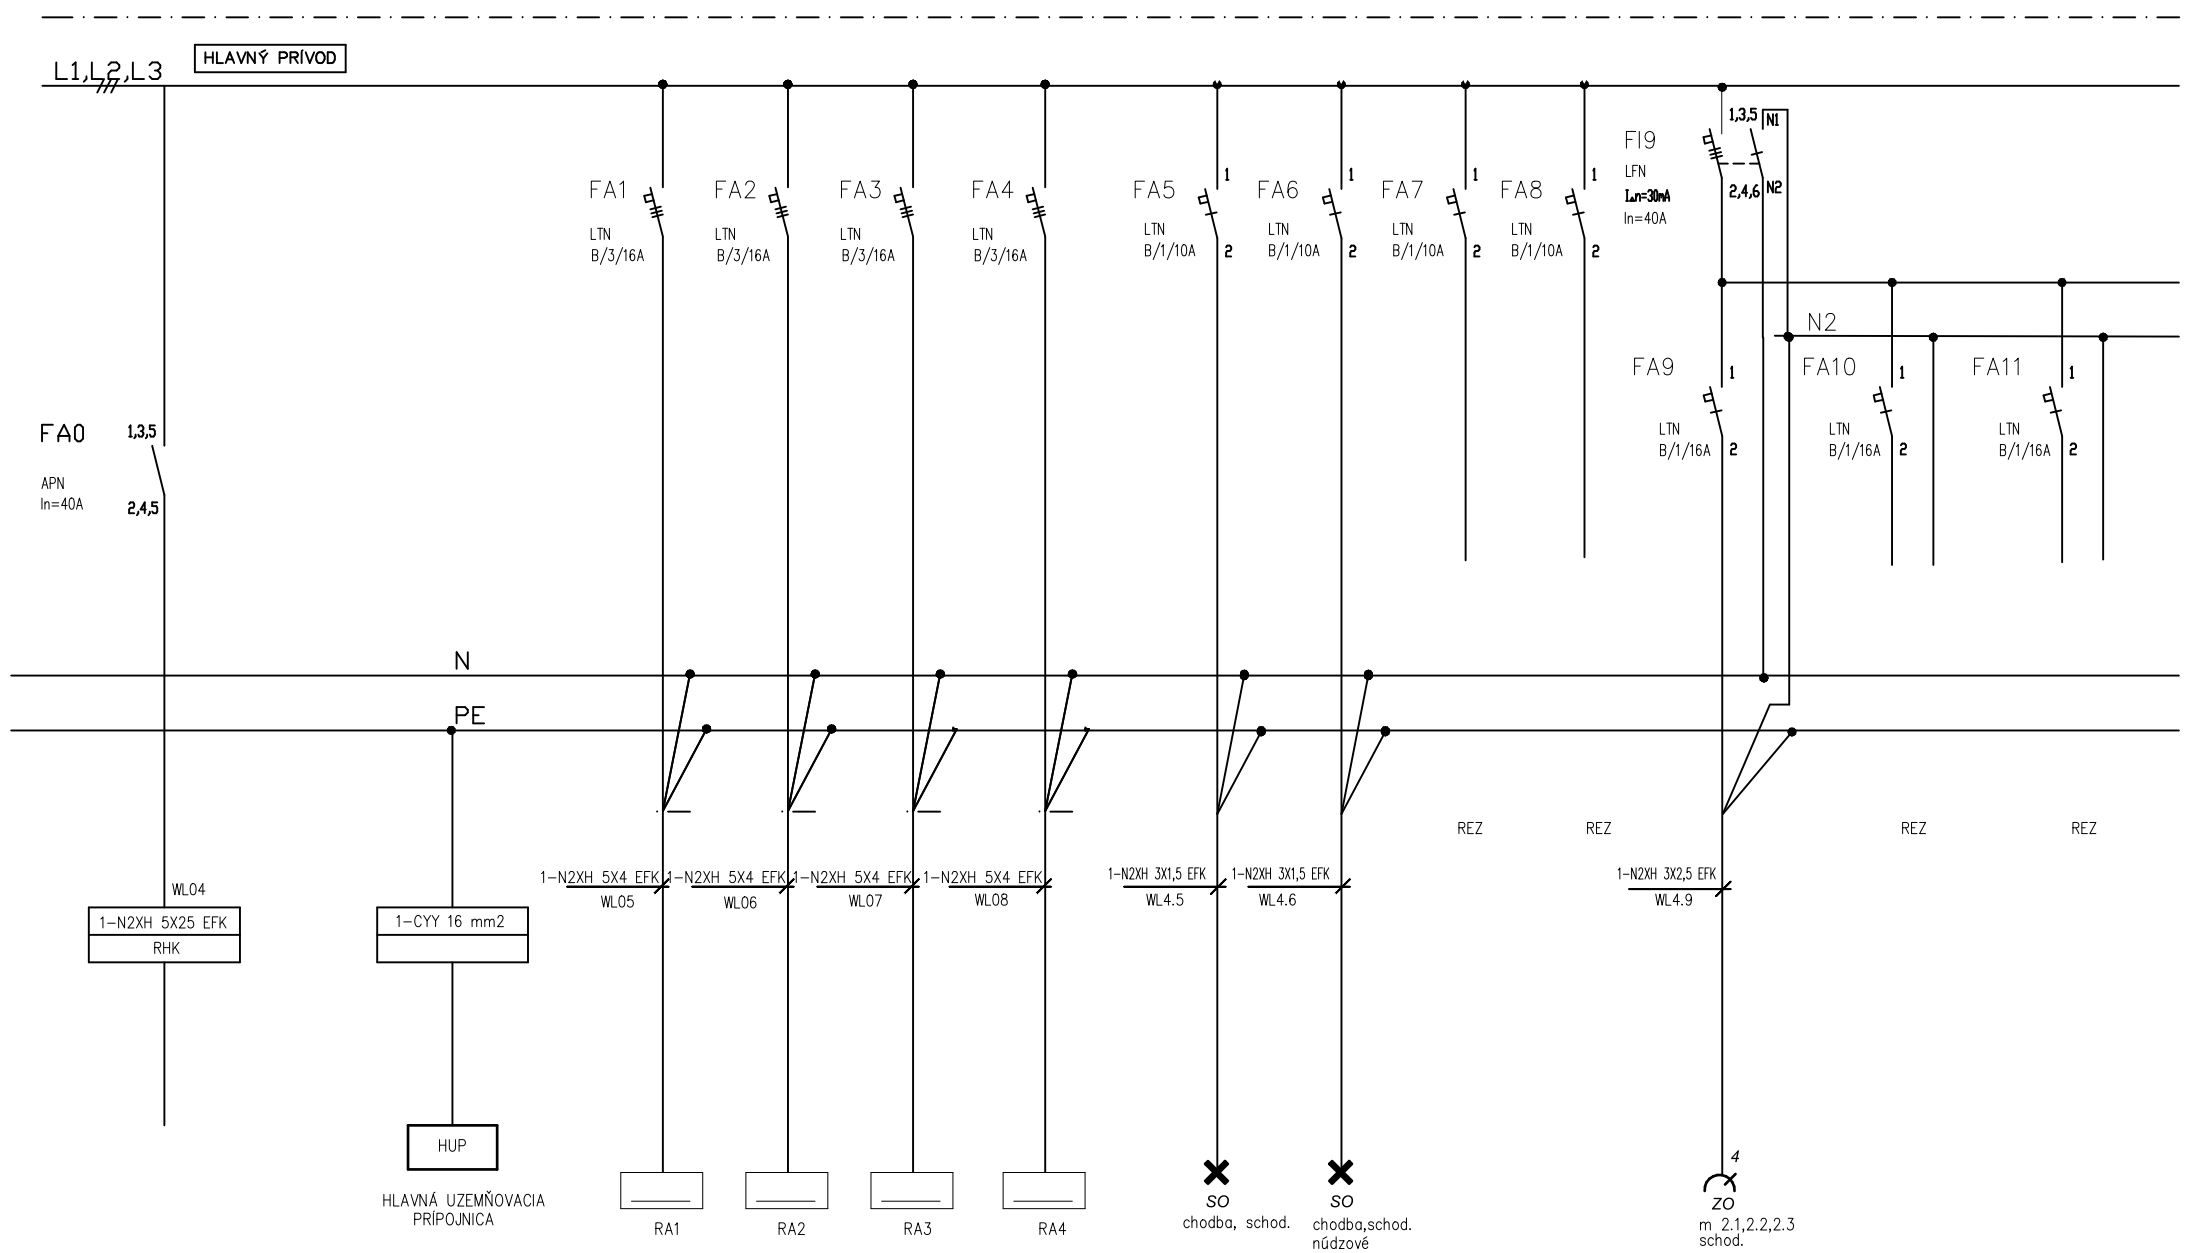


EL.ROZVODNÁ SÚSTAVA: 3/PEN AC 400/230, 50 Hz, TN-C
3/N/PE AC 400/230, 50 Hz, TN-S ; 2/AC 12 V SELV ; 2/AC 24V FELV
OCHRANA PRED ÚRAZOM EL. PRÚDOM V NORMáLNEJ PREVÁDZKE: IZOLOVANÍM,
ZÁBRANAMI ALEBO KRYTMI
OCHRANA PRED ÚRAZOM EL. PRÚDOM PRI PORUCHE: SAMOČINNÝM ODPOJENÍM NAPÁJANIA

| | | | |
|---|---|---|---|
| STAVBA: REKONŠTRUKCIA, PRÍSTAVBA A NADSTAVBA BUDOVY, VDZ VS FINANCIE TATRANSKÁ LOMNICA | | MILOS HAVER -energa- tatry | FORMÁT: 2A4 |
| OBJEKT: ELEKTROINŠTALÁCIA | | | DÁTUM:05 /2018 |
| VYPRACOVAL: MILOŠ HAVER | MIESTO: TATRANSKÁ LOMNICA | | STUPEŇ:RP |
| ZODP. PROJEKTANT: MILOŠ HAVER | INVESTOR: VZDEL. A DOŠKOLOVACIE ZARIADENIE VS FINANCIE | | Č.V E8 |
| ČASŤ: ELEKTRO | VÝKRES: 1-PÓLOVÁ SCHÉMA RK2 | OPR.Č.: 584/3/2007-EZ-S,O-E1.1 A,B | |