


ODVODNENIE SPEVNENEJ PLOCHY DO VSAKOVACIEHO BOXU REHAU
CEZ ULIČNÝ VPUST S ODLUČOVAČOM ENVIA VIVO

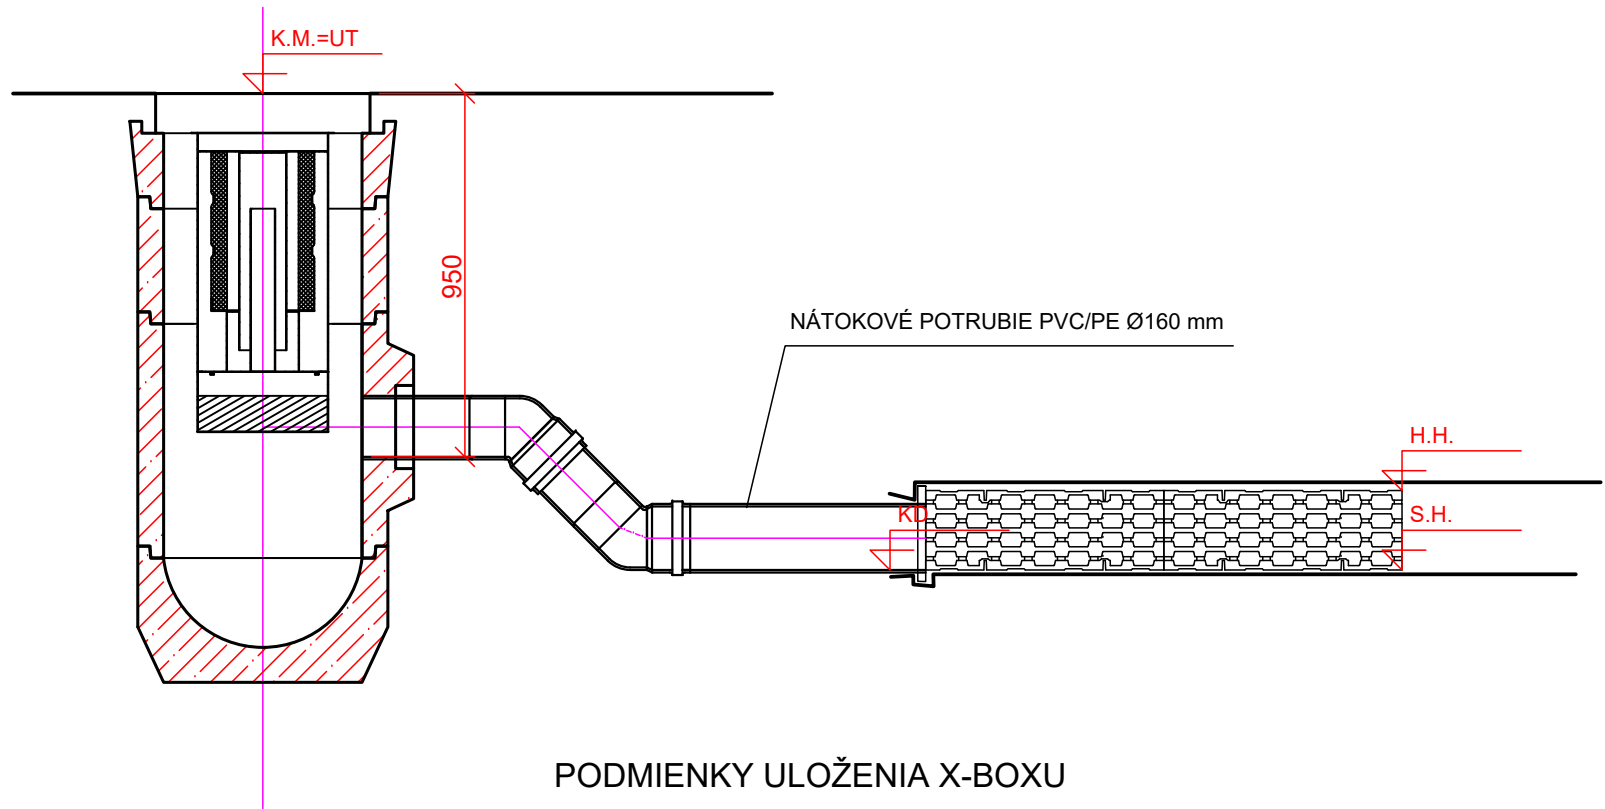

PODMIENKY ULOŽENIA X-BOXU

1. BLOKY SA UKLADAJÚ NA UROVNANÚ ZÁKLADOVÚ ŠKÁRU
2. V PRÍPADE NAKYPRENEJ ZÁKLADOVEJ ŠKÁRY SA DOPO-
RUČUJE ZHUTNENIE DO $E_{def}=40$ MPa
3. MATERIÁL POD BLOKMI NESMIE POŠKODIŤ GEOTEXTÍLIU
4. ZÁSYP BLOKOV JE MOŽNÝ VÝKOPKOM
5. MATERIÁL ZÁSYPU NESMIE POŠKODIŤ GEOTEXTÍLIU
6. MIERA ZHUTNENIA ZÁSYPU SA PRISPŮSOBUJE POŽIADAVKÁM
ÚPRAVY POVRCHU (ZELEŇ, POCHÔDZNA PLOCHA, CESTA, PARKOVISKO)
7. PO ZÁSYPE 1,0 m NAD BLOKMI JE MOŽNÉ ZAŤAŽIŤ BLOKY ŤAŽKOU
DOPRAVOU. HUTNENIE VRSTIEV SA UPRESNÍ V REALIZAČNOM PROJEKTE
8. MAXIMÁLNA HLBKA DNA 5,0 m
9. MAXIMÁLNE KRYTIE 3,0 m

Zodp.projektant: Ing.Milan BIZUB

INVESTOR:	VZDEL. A DOŠKOLOVACIE ZARIADENIE VS FINANCIE	FORMÁT:	2A4	Č. VÝKR.
VYPRACOVAL:	Ing.Milan BIZUB	DÁTUM:	05/2018	VK 07
STUPEŇ:	PROJEKT PRE REALIZÁCIU STAVBY	MIERKA:	1:20	
AKCIA:	REKONŠTRUCIA, PRÍSTAVBA A NADSTAVBA BUDOVY VDZ VS FINANCIE, TATranská LOMNICA	MARMI, s.r.o. KOLLÁROVA 19A 05801 POPRAD		Č. PARÉ
OBJEKT:	SO 03-KANALIZAČNÁ PRÍPOJKA, LAPAČ TUKOV A NADZEMNÝ HYDRANT			
VÝKRES:	VPUŠŤ S ODLUČOVAČOM PURECO ENVIA VIVO A VSAKOVACÍ BOX			