


1	2	3	4	5	6	7	8	9	10	11	12	13	14	15	16	17
---	---	---	---	---	---	---	---	---	----	----	----	----	----	----	----	----

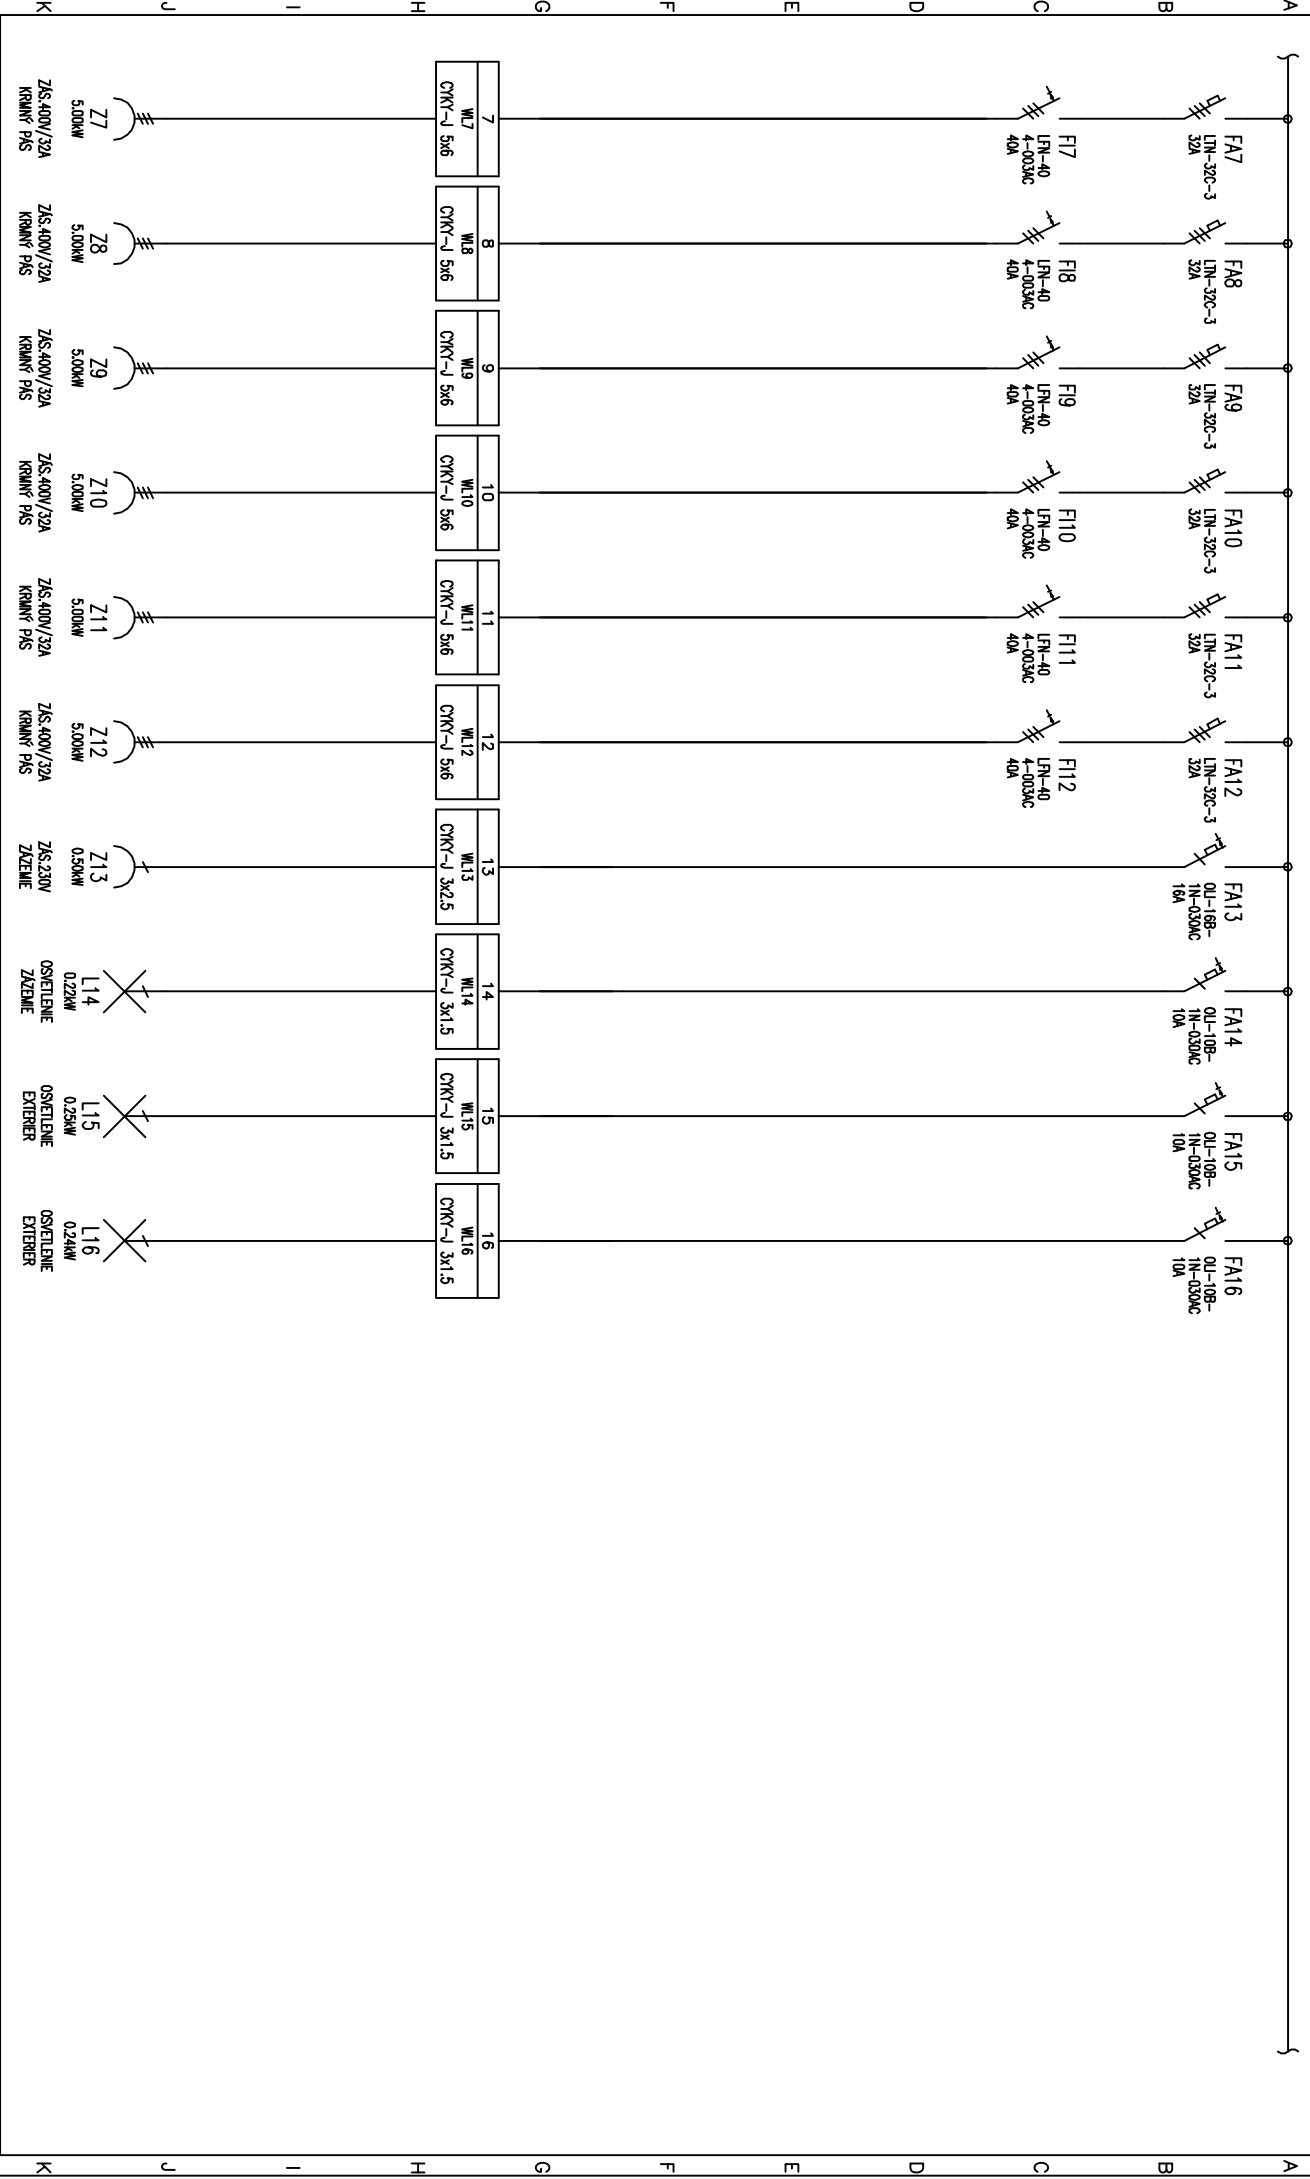

Výpracoval:	A.BRISUDA	AKCE:	Stavebné úpravy objektu K320	Investor:	AGROSPOL Kolínovo, s.r.o.	Zák.číslo:	CIS17	AK.:	2024	Listů:	6	
Kontroloval:	ING.J.BRISUDA		Kolínovo, parc. č. 808/43	Obsah:	ROZVÁDZAČ RH1	Změno/Datum:		V.č.:				
Datum :	04/2023					Měřtko:	N		504		List:	2