


PŘÍČNÝ ŘEZ

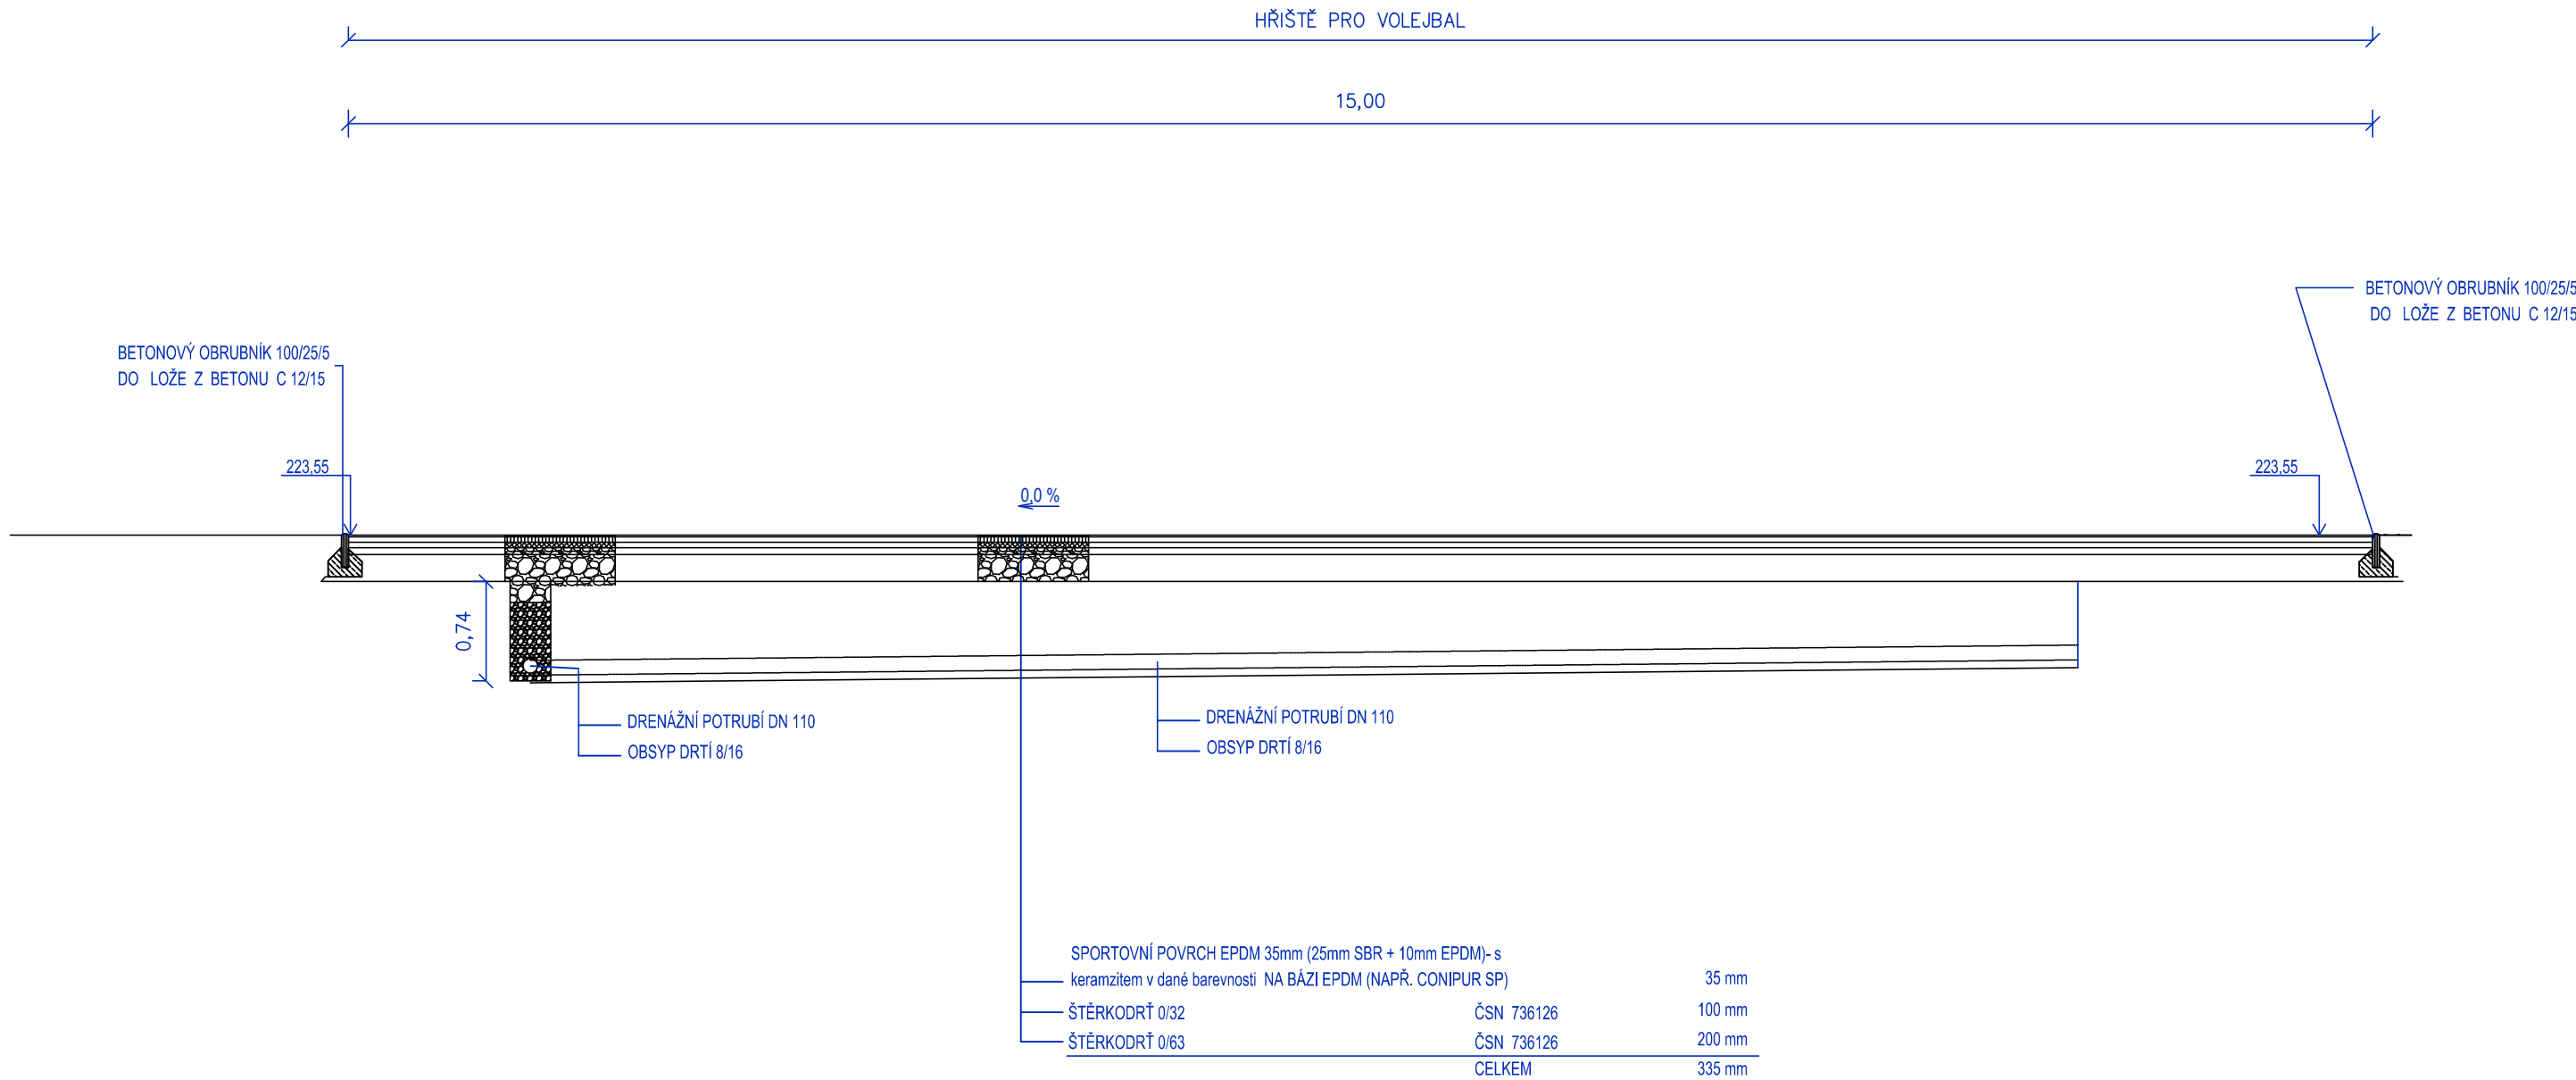

| | | | | | | | | | | |
|--|--|--|--|---------|--|--------------------|--|-------------------|--|--------|
| Souřadnicový systém: JTSK, Výškový systém: | | | | | | Kučeřík PROJEKT s. | | | | |
| ZODP. PROJEKTANT | | VYPRACOVAL | | KRESLIL | | KONTROLOVAL | | 671 64 Božice 441 | | |
| Ing. L. Kučeřík | | | | | | | | tel.: 606 225 031 | | |
| | | | | | | | | IČ: 28293134 | | |
| MĚSTSKÝ ÚŘAD: | | ZNOJMO | | K.Ú.: | | ZNOJMO – LOUKA | | | | |
| STAV. ÚŘAD: | | ZNOJMO | | KRAJ: | | JIHOMORAVSKÝ | | | | |
| INVESTOR: | | | | | | | | ČÍSLO ZAK.: | | 521 |
| MĚSTO ZNOJMO | | | | | | | | DATUM: | | 7/2024 |
| Obrokova 1/12 669 22 Znojmo | | | | | | | | MĚŘÍTKO: | | 1:50 |
| AKCE: | | DPS - ZŠ JUDr. Mareše - plochy pro sport | | | | | | FORMÁT: | | 2xA3 |
| | | | | | | | | STUPEŇ: | | DPS |
| | | | | | | | | ČÍSLO VÝK.: | | 3 |
| OBJEKT: | | SO 02 HŘIŠTĚ NA VOLEJBAL | | | | | | | | |
| OBSAH: | | ŘEZ B | | | | | | | | |