



PÔDORYS, M 1:15

LEGENDA KONŠTRUKCIÍ A MATERIÁLOV :


	BETÓNOVÁ KONŠTRUKCIA OPORNÁ STENA, C16/20		PROSTÝ BETÓN		SPMÁTNÝ ZÁSYP ZEMINOU		ŠTRKODRVINA FR. 0/16 mm
	BETÓNOVÁ KONŠTRUKCIA ZÁKLADOVÝ PÁS, C16/20		RASTLÝ TERÉN		DRVENÝ PIESOK FR. 0/5 mm		ŠTRKODRVINA FR. 0/32 mm

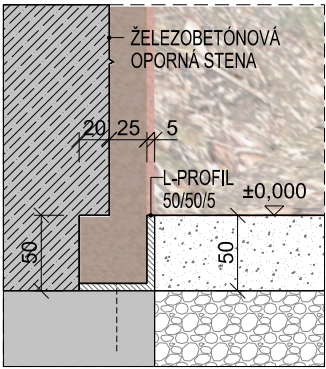


DETAIL "1", M 1:5

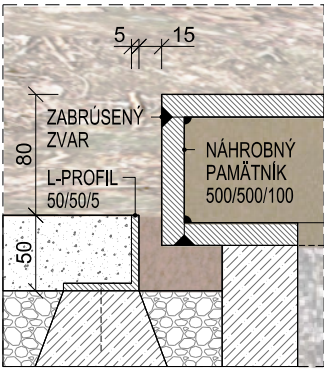

DETAIL "2", M 1:5

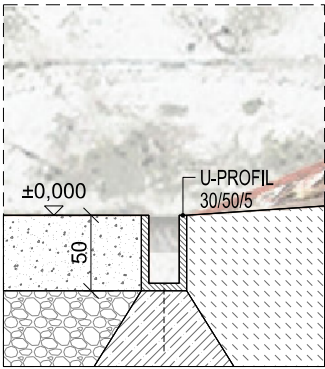

DETAIL "3", M 1:5

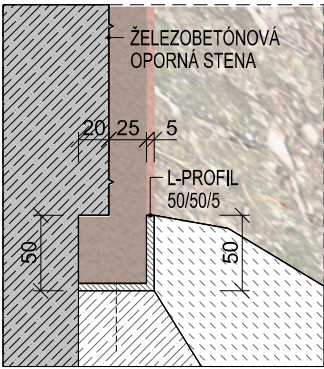

DETAIL "4", M 1:5

POL.Č.	NÁZOV	POPIS	ROZMER (mm)	HRÚBKA (mm)	DĹŽKA (m)	POČET (ks)	HMOTNOSŤ CELKOVÁ (kg)	POVRCH
1	L - PROFIL	OHÝBANÝ OCELOVÝ PLECH	50x50	5	8,1	-	31,8	-
2	U - PROFIL	OHÝBANÝ OCELOVÝ PLECH	30x50	5	6,2	-	31,6	-
3	PAMÄTNÍK	OCELOVÁ PLATŇA	500x500x100	15	-	1	70,0	OPIESKOVÁŤ
4	PREKOTVENIE	OCELOVÁ TYČ / ROXOR	Ø8	-	0,5	9	2,0	-


SPOLU Σ 135,4 + 10% = 149,0 kg

POZNÁMKY :

- OPORNÚ STENU JE NUTNÉ ZHOTIVIŤ ROVNOBEŽNE S JESTVUJÚCIMI MÚRMI BUDOVY KREMATÓRIA, VIĎ. VÝKRES Č. 02 - SITUÁCIA.
- OPORNÁ STENA BUDE Z POHLADOVÉHO BETÓNU, JE POTREBNÉ DBAŤ NA PREBRATIE TEXTÚRY DEBNENIA Z HOBĽOVANÝCH DOSIEK.
- DEBNENIE ZHOTIVIŤ Z DOSIEK ŠÍRKY 100 mm, UKLADANÝCH NA SEBA S MEDZEROU 3 mm, PO ZALIATÍ BETÓNOM VZNIKÁ ŠPÁROREZ.
- PROJEKTANTOVI JE POTREBNÉ PREDLOŽIŤ VZORKU MLATU (NÁŠĽAPNEJ VRSTVY) NA ODSÚHLASENIE FAREBNOSTI.






UPOZORNENIE :

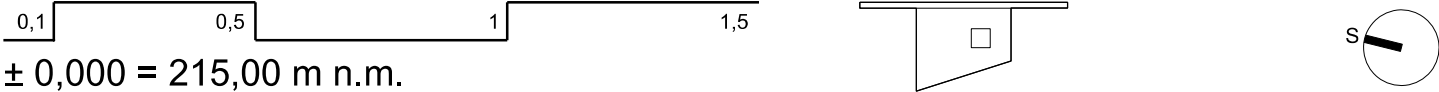- PRÍPADNÉ NEJASNOSTI V PROJEKTOVEJ DOKUMENTÁCII JE NUTNÉ KONZULTOVAŤ S PROJEKTANTOM!
- VŠETKY ROZMERY NA STAVBE PREMERAŤ A ROZDIELY KONZULTOVAŤ S PROJEKTANTOM!
- NEODDELITELNOU SÚČASŤOU VÝKRESOVEJ ČASTI SÚ AJ TECHNICKÉ SPRÁVY!



$\pm 0,000 = 215,00$ m n.m.

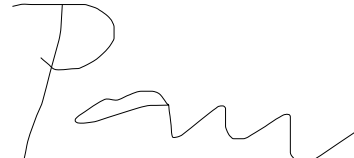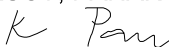SÚRADNICOÝ SYSTÉM : JTSK, VÝŠKOVÝ SYSTÉM : Bpv PARE :

INVESTOR: Ing. arch. Júlia Kunovská Révova 54, 811 02 Bratislava - Staré Mesto			ARCHITEKTI A B. K. P. Š. spol. s r.o., BRATISLAVA 831 02 NOBELOVA 34		
AUTOR: Ing. arch. M. Kusý II., Ing. arch. P. Paňák ARCHITEKTI A B.K.P.Š. spol. s.r.o.			TEL: 02 / 43 41 26 98 MAIL: architekti@bkps.sk		
HL. PROJEKTANT	ZOD. PROJEKTANT	VYPRACOVAL			
KUSÝ, PAŇÁK 	KUSÝ, RELL  	RELL 			
STUPEŇ PD: PROJEKT PRE OHLÁSENIE DROBNEJ STAVBY					
NÁZOV STAVBY: Miesto posledného odpočinku					
MIESTO STAVBY: Krematórium a urnový háj, 841 03 Bratislava - Záhorská Bystrica					
OBJEKT	SO 01 - POMNÍK		DÁTUM	05/2023	VÝKRES Č. 04
ČASŤ:	ARCHITEKTONICKO-STAVEBNÁ ČASŤ		STUPEŇ	ODS	
VÝKRES:	PÔDORYS		FORMÁT	03 A4	
			ZÁKAZKA Č.	328-23-03	
			M 1: 15		