


SITUÁCIA

1:2000

OBJEKTOVÁ SKLADBA:

MOST EV.Č. R1-168.1 VETVA V KRIŽOVATKE KOVÁČOVÁ – MOST NA
RAMENE "C" MIMOÚROVŇOVEJ KRIŽOVATKY

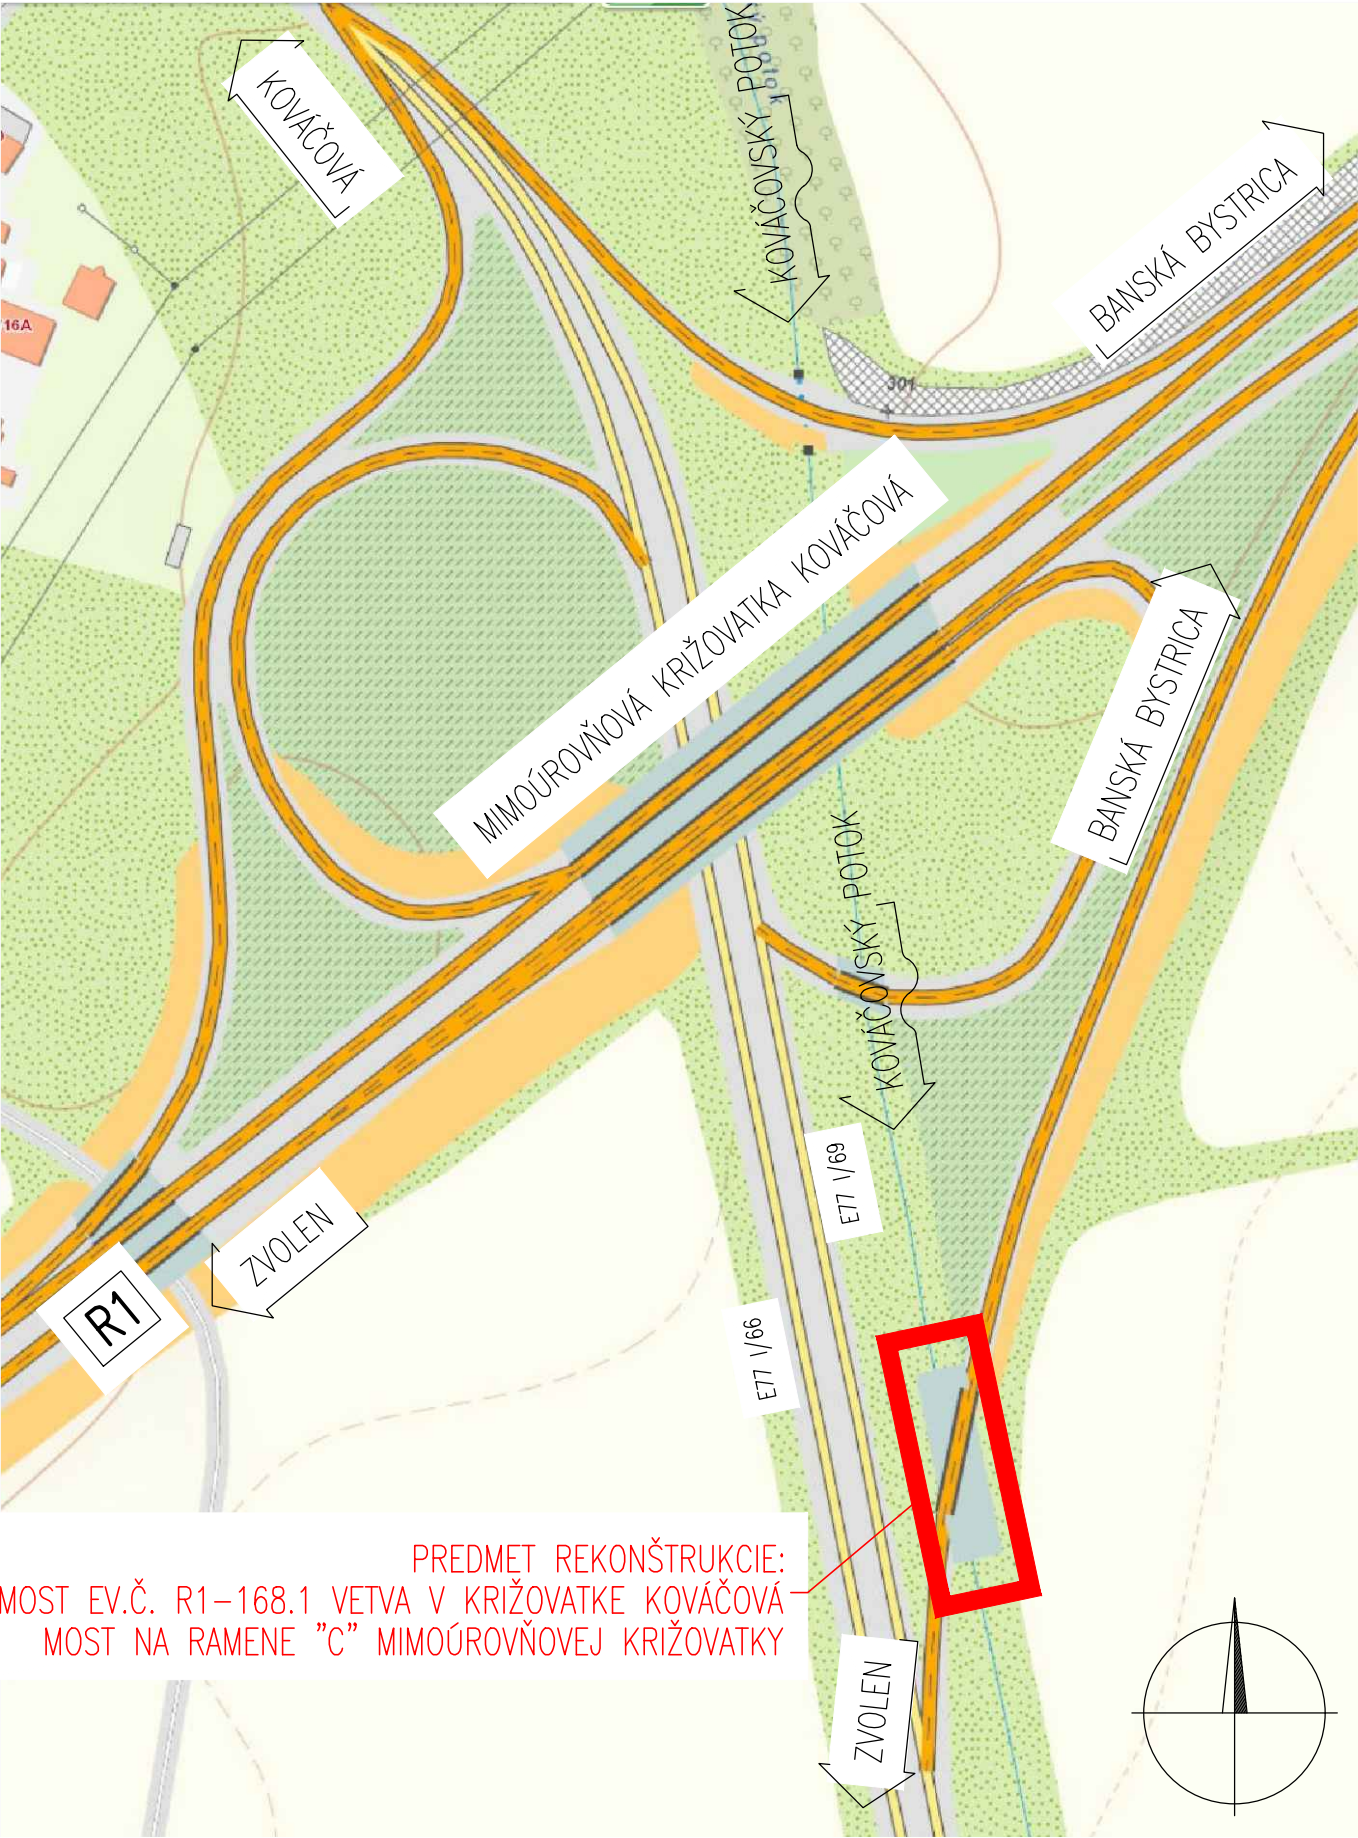

PREDMET REKONŠTRUKCIE:
MOST EV.Č. R1-168.1 VETVA V KRIŽOVATKE KOVÁČOVÁ
MOST NA RAMENE "C" MIMOÚROVŇOVEJ KRIŽOVATKY




Súradnicový systém: JTSK
Výškový systém: B.p.v.

Okres: Zvolen
Kraj: Banskobystrický

AKCIA :	Oprava mostov ev. č. R1-153 Hronská Breznica, R1-161 Budča, R1-168.1 vetva v križovatke Kováčová	Číslo objektu: R1-168.1
---------	---	----------------------------

OBJEDNÁVATEĽ :	 NÁRODNÁ DIAĽNIČNÁ SPOLOČNOSŤ, a.s. Dúbravská cesta 14, 841 04 Bratislava	Razítko: Dátum: Podpis:
----------------	--	--------------------------------

 <small>MIDEAS, s.r.o. Navrhovanie stavebných konštrukcií Kancelária: Premium business hotel Bratislava Priekopy 20/A, 821 08 Bratislava +421 903 453 353 Project@Mideas.sk</small>	navrhol	ING. KRESÁNEK	zak. číslo	210310
	vypracoval	ING. KRESÁNEK	dátum	06/2022
	zodp. projektant	ING. KRESÁNEK	stupeň	DP/DRS
objekt :	tech. kontrola	ING. ŠTIGA	mierka	1:2000
	R1-168.1 vetva v križ. Kováčová Most cez Kováčovský potok			č. prílohy:
	príloha: PREHĽADNÁ SITUÁCIA			paré:

B