


C.  
Č.V.  
M

# SITUAČNÍ VÝKRESY

## 02 - KATASTRÁLNÍ SITUACE

### 1/500

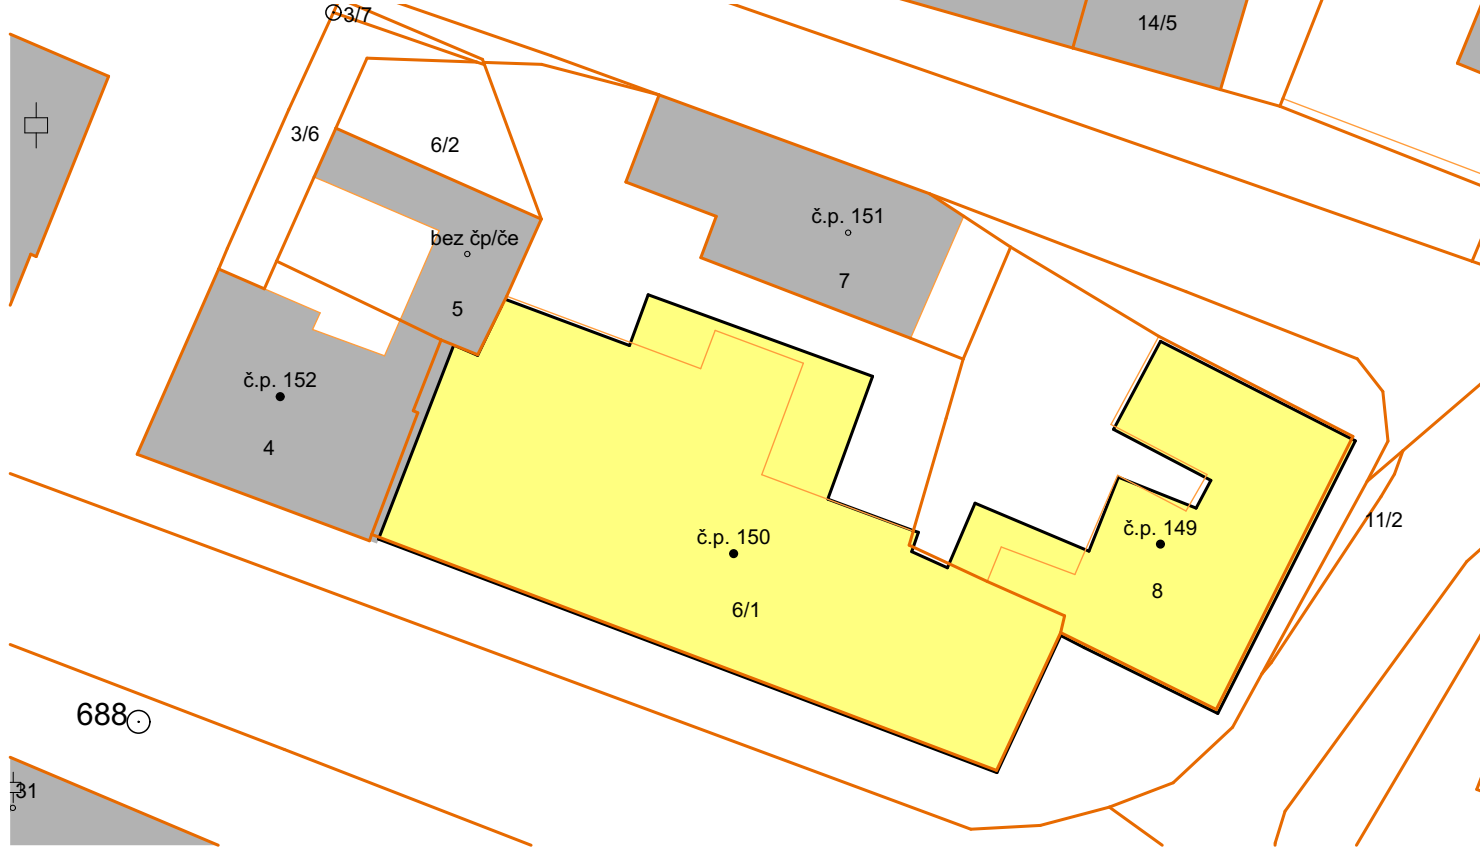

## ŘEŠENÉ PARCELY

**Parcelní číslo:** 6/1  
**Obec:** Štítary (594890)  
**Katastrální území:** Štítary na Moravě (763870)  
**Výměra (m²):** 1015  
**Druh pozemku:** zastavěná plocha a nádvoří  
**Vlastník:** Městys Štítary

<b>Parcelní číslo:</b>	8
<b>Obec:</b>	Štítary (594890)
<b>Katastrální území:</b>	Štítary na Moravě (763870)
<b>Výměra (m²):</b>	496
<b>Druh pozemku:</b>	zastavěná plocha a nádvoří
<b>Vlastník:</b>	Městys Štítary

## DOTČENÉ PARCELY

**Parcelní číslo:** 3/1  
**Obec:** Štítary (594890)  
**Katastrální území:** Štítary na Moravě (763870)  
**Výměra (m²):** 3498  
**Druh pozemku:** ostatní plocha  
**Vlastník:** Městys Štítary

**Parcelní číslo:** 7  
**Obec:** Štítary (594890)  
**Katastrální území:** Štítary na Moravě (763870)  
**Výměra (m²):** 210  
**Druh pozemku:** zastavěná plocha a nádvoří  
**Vlastník:** Pokorný Jan a Pokorný Milan

**Parcelní číslo:** 5  
**Obec:** Štítary (594890)  
**Katastrální území:** Štítary na Moravě (763870)  
**Výměra (m²):** 146  
**Druh pozemku:** zastavěný plocha nádvoří  
**Vlastník:** SJM Mareš Vítězslav a Marešová Anna

**Parcelní číslo:** 4  
**Obec:** Štítary (594890)  
**Katastrální území:** Štítary na Moravě (763870)  
**Výměra (m²):** 228  
**Druh pozemku:** zastavěná plocha nádvoří  
**Vlastník:** SJM Mareš Vítězslav a Marešová Anna


**Parcelní číslo:** 9  
**Obec:** Štítary (594890)  
**Katastrální území:** Štítary na Moravě (763870)  
**Výměra (m²):** 2263  
**Druh pozemku:** ostatní plocha  
**Vlastník:** Jihomoravský kraj (SÚSJMK)

**Parcelní číslo:** 6/2  
**Obec:** Štítary (594890)  
**Katastrální území:** Štítary na Moravě (763870)  
**Výměra (m²):** 78  
**Druh pozemku:** ostatní plocha  
**Vlastník:** SJM Mareš Vítězslav a Marešová Anna

**Parcelní číslo:** 284/1  
**Obec:** Štítary (594890)  
**Katastrální území:** Štítary na Moravě (763870)  
**Výměra (m²):** 14415  
**Druh pozemku:** ostatní plocha  
**Vlastník:** Jihomoravský kraj (SÚSJMK)

**Parcelní číslo:** 11/1  
**Obec:** Štítary (594890)  
**Katastrální území:** Štítary na Moravě (763870)  
**Výměra (m²):** 1677  
**Druh pozemku:** ostatní plocha  
**Vlastník:** Jihomoravský kraj (SÚSJMK)

## LEGENDA ZNAČENÍ

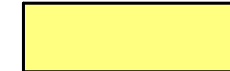

Řešená stavba



Neřešená stavba



Projekce:  
Projektant:  
Zodp. projektant:

**Projekt.Shop**  
Ing. Pavel Jenerál  
Ing. Aleš Dlabaja

1.máje 21  
676 02 Mor. Budějovice  
IČ: 07949081

<b>Investor:</b>	Městys Štítary
<b>Sídlo investora:</b>	Štítary 149, 671 02 Šumná
<b>Místo stavby:</b>	číslo parcely 6/1 a číslo para Štítary na Moravě (763870)

datum:	10/2021
stupeň PD:	SKUTEČ.
stav. úřad:	ŠUMNÁ
formát:	2xA4
měřítko:	1:500

### C. SITUAČNÍ VÝKRESY - STÁVAJÍCÍ STAV

**AKCE: ŠTÍTARY - REKONSTRUKCE KULTURNÍHO ZAŘÍZENÍ A PŘÍSTAVBA PERGOLY**

Č.v.	
------	--

## KATASTRÁLNÍ SITUACE STAVBY

## C.2-S