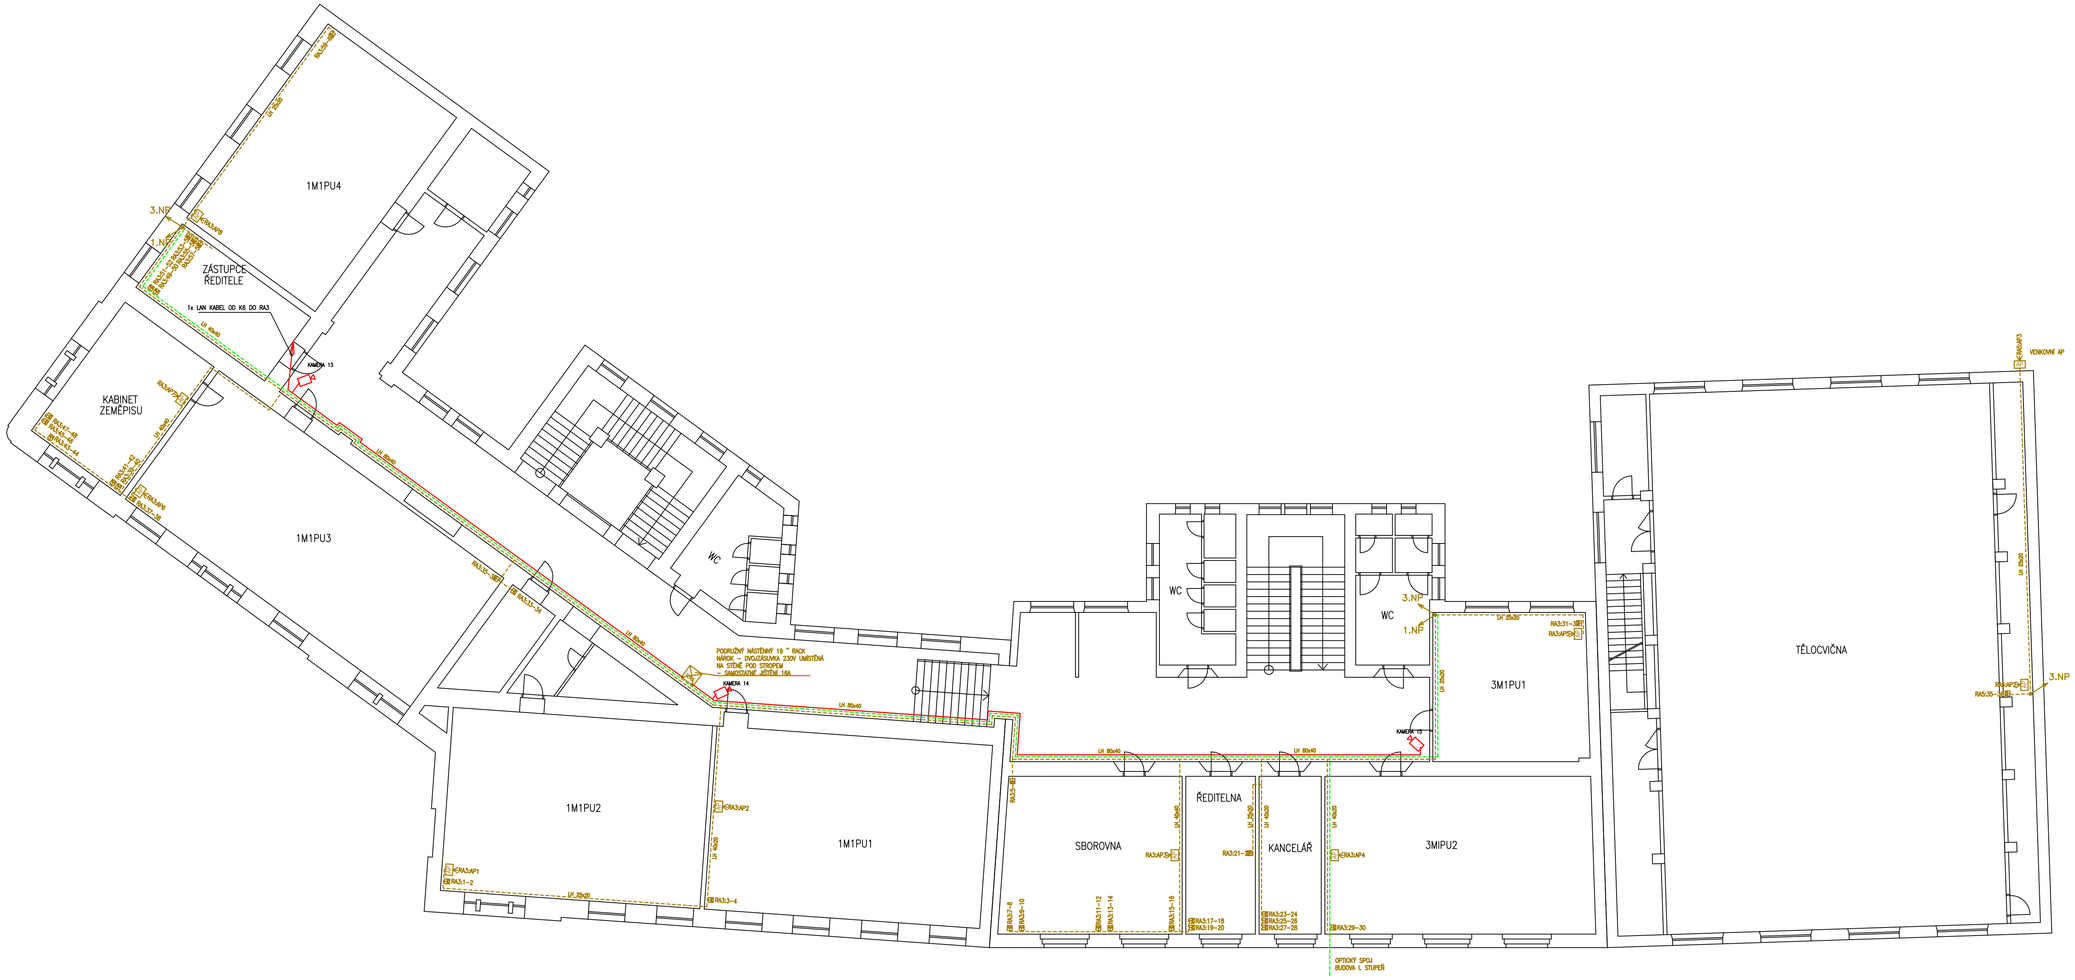

NOVĚ NAVRHOVÁNO

- nx LAN KABEL PRO CCTV KAMERU
- nx LAN KABEL PRO CCTV KAMERU

STÁVAJÍCÍ - LEGENDA KABELOVÝCH TRAS

- PLASTOVÁ VKLÁDACÍ LIŠTA VEDENÁ NA STĚNĚ A STROPĚ (ROZMĚR DLE POPISU)
- OPTICKÝ SPOJ

STÁVAJÍCÍ - LEGENDA KONCOVÝCH PRVKŮ

- DATOVÁ DVOJZÁSUVKA (UMÍSTĚNÍ V PODLAHOVÉ KRABICE NEBO VE STĚNĚ V KUBĚ)
- ACCES POINT (UMÍSTĚNÍ POD PODHLEDEM NEBO NA STĚNĚ U STROPU)
- STOJANOVÝ NÁSTĚNNÝ 19" RACK

zodpovědný projektant	ing. Alexa		Alexa–projekce s.r.o. projektování odlehčovacích rozvodů Minská 27a, Brno info@alexa–projekce.cz
vypracoval	ing. Alexa		
akce: ZŠ Znojmo, ul. Mládeže 3 – rozvody CCTV			datum: 9/2024
			stupeň: TENDR
výkres: PŮDORYS 2.NP UL. MLÁDEŽE			měřítko: 1:100 č. výkresu: 004