
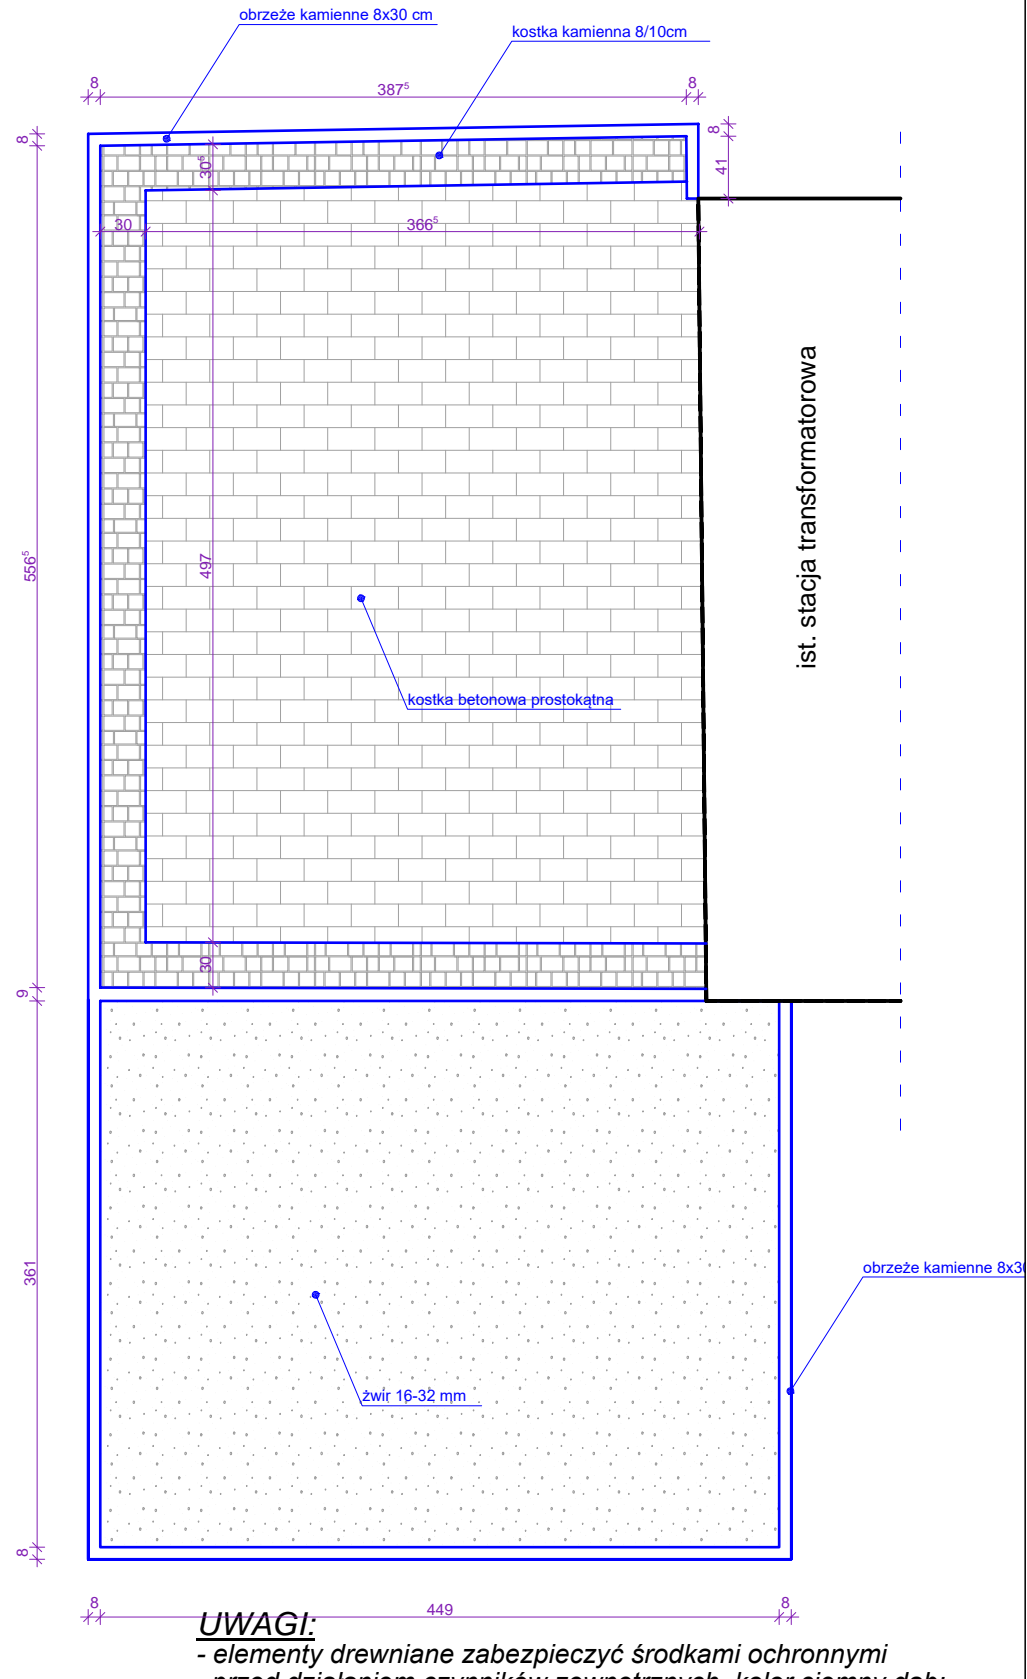



2/

2/

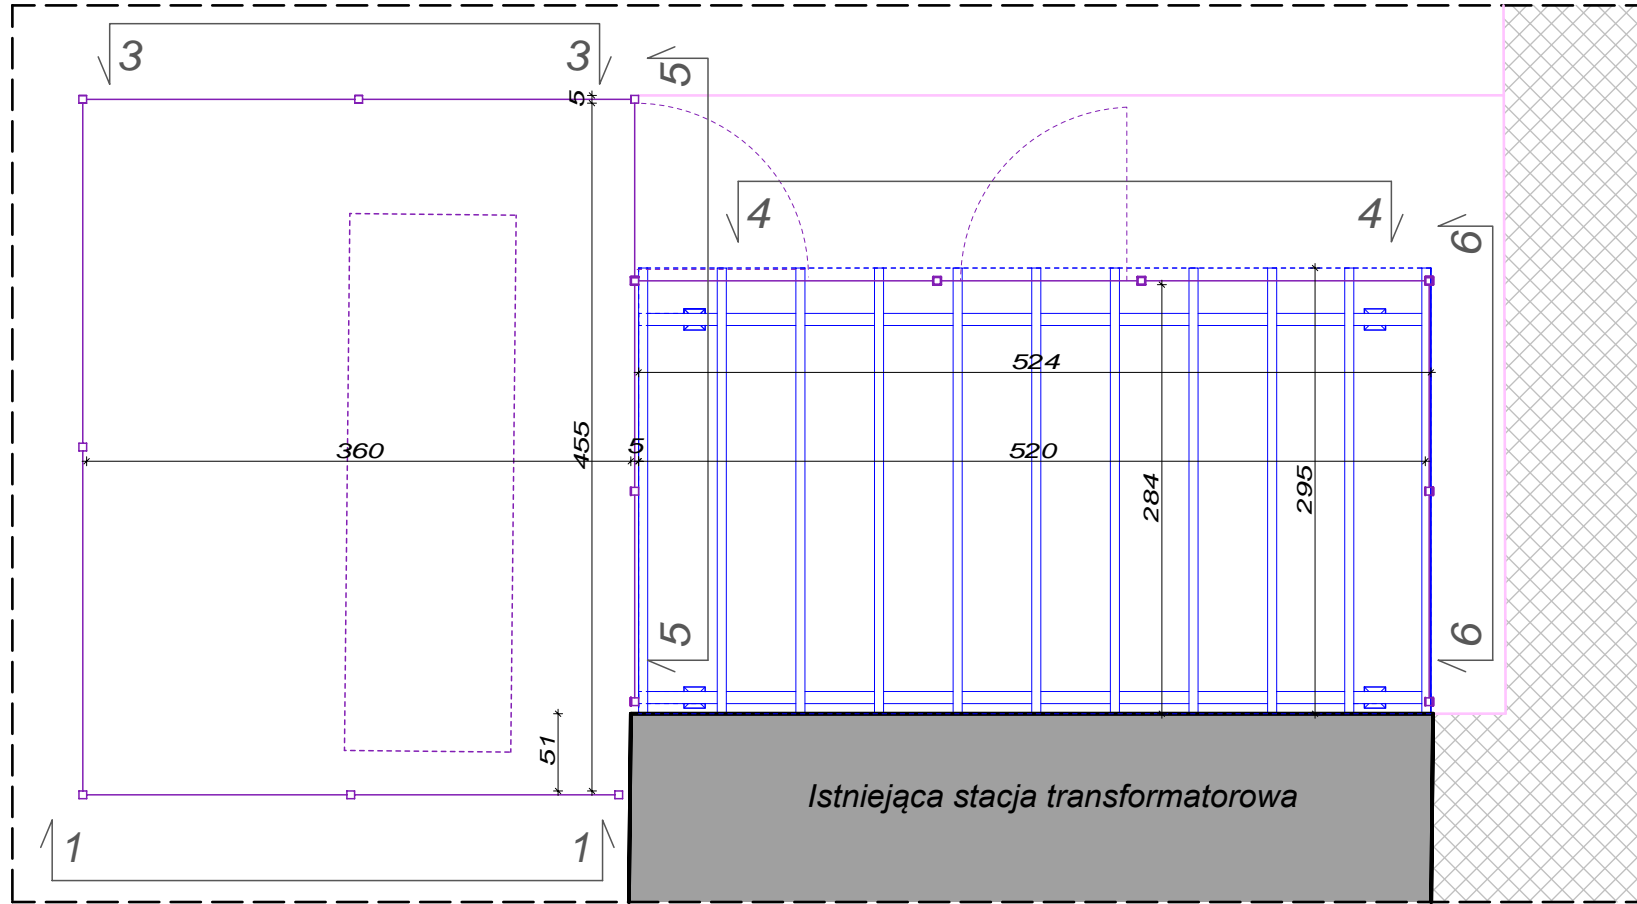


- UWAGI:**
- elementy drewniane zabezpieczyć środkami ochronnymi przed działaniem czynników zewnętrznych, kolor ciemny dąb;
  - wszystkie elementy ogrodzenia w kolorze czarnym;
  - rynna i rura spustowa z tytan-cynku, w kolorze naturalnym;
  - furtki zamykane na klucz, zamek patentowy;


Widok 1-1

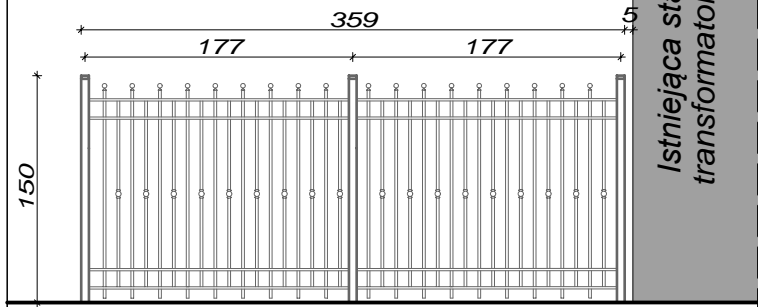


Widok 5-5

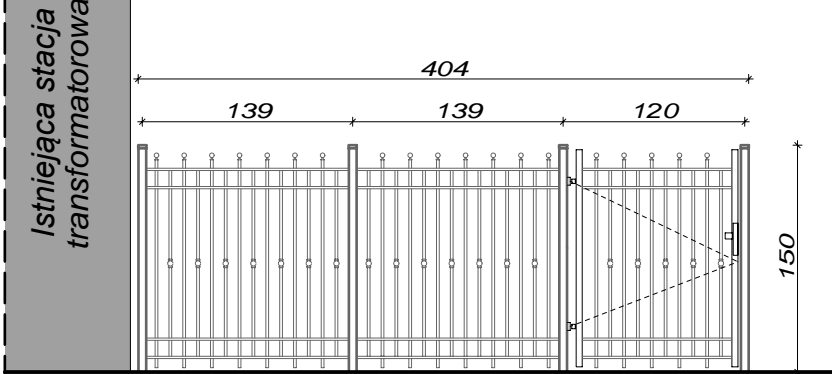


Widok 3-3

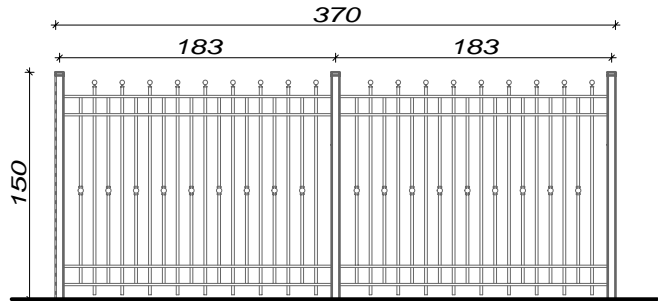


Widok 2-2

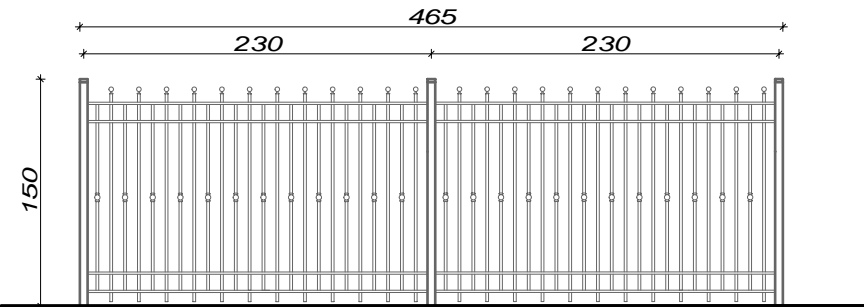

Widok 6-6

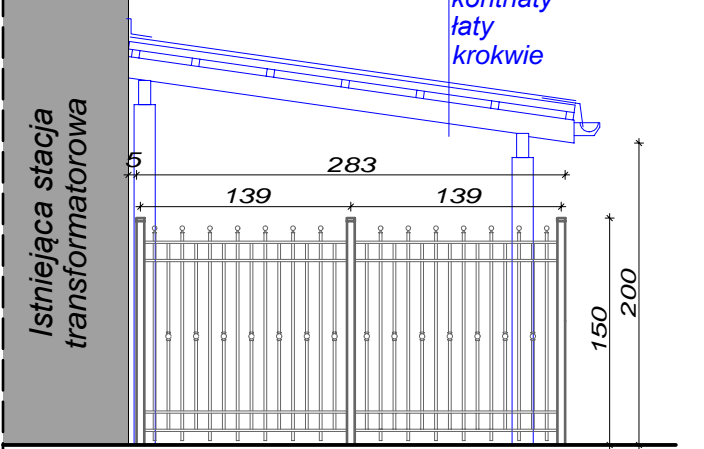

Widok 4-4

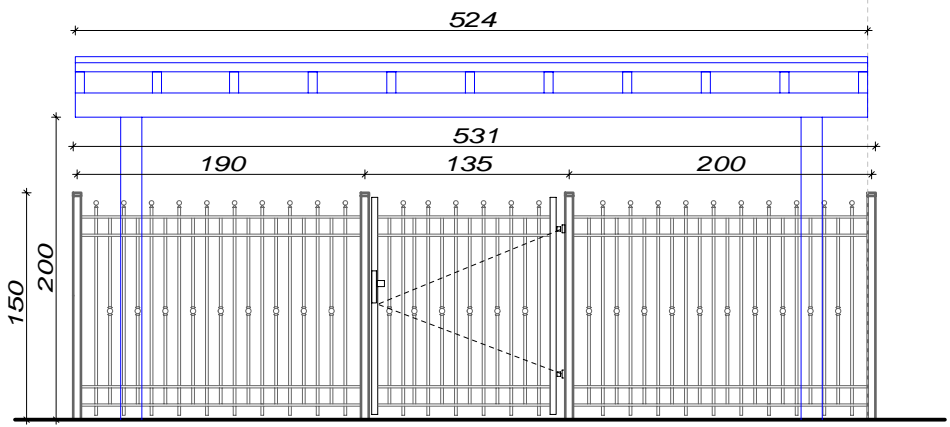

PROJEKT WYKONAWCZY			
	Nazwa zadania / Inwestycja:	mgr inż. arch. Michał Kuś	Numer projektu:
	Przebudowa budynku kultury- Pałac Bobrowskich wraz z zagospodarowaniem terenu (budowa instalacji i przyłączy, budowa murku oporowego oraz przebudowa tarasu wraz z budową pochylni dla osób niepełnosprawnych) w ramach zadania: „Spotkajmy się w pałacu! — rewitalizacja a zabytkowego zespołu pałacowo-parkowego Bobrowskich w Andrychowie” – ETAP 1.”	upr. nr 32/SLOKK/2014/II uprawnienia w specjalności architektonicznej	AAG/21/0003
	Inwestor:	mgr inż. arch. Grzegorz Borek	Data:
	Gmina Andrychów, ul. Rynek 15, 34-120 Andrychów	upr. nr UAN-VI-1227/315/87 uprawnienia do pełnienia samodzielnych funkcji technicznych w budownictwie w tym projektowych w specjalności architektonicznej	luty 2022
Koordinacja projektowa:	Tytuł rysunku:	Sprawdzający:	Branża:
mgr inż. arch. Tomasz Kacprowicz	Wiatra śmietnikowa i ogrodzenie agregatu	mgr inż. arch. Andrzej Stronczyński	AB
mgr inż. Grzegorz Segi		mgr inż. arch. Adam Gorczak	Skala rysunku:
		mgr inż. arch. Adam Jaskulski	1:100/1:50
			Numer rysunku:
			ab-07
Wszelkie niezgodności i nieścisłości pisemnie uzgodnić z projektantem; wymiary i rzędne sprawdzić na budowie			