



REZ BLOKU A1, A2, A4, A6 - SKUTKOVÝ STAV

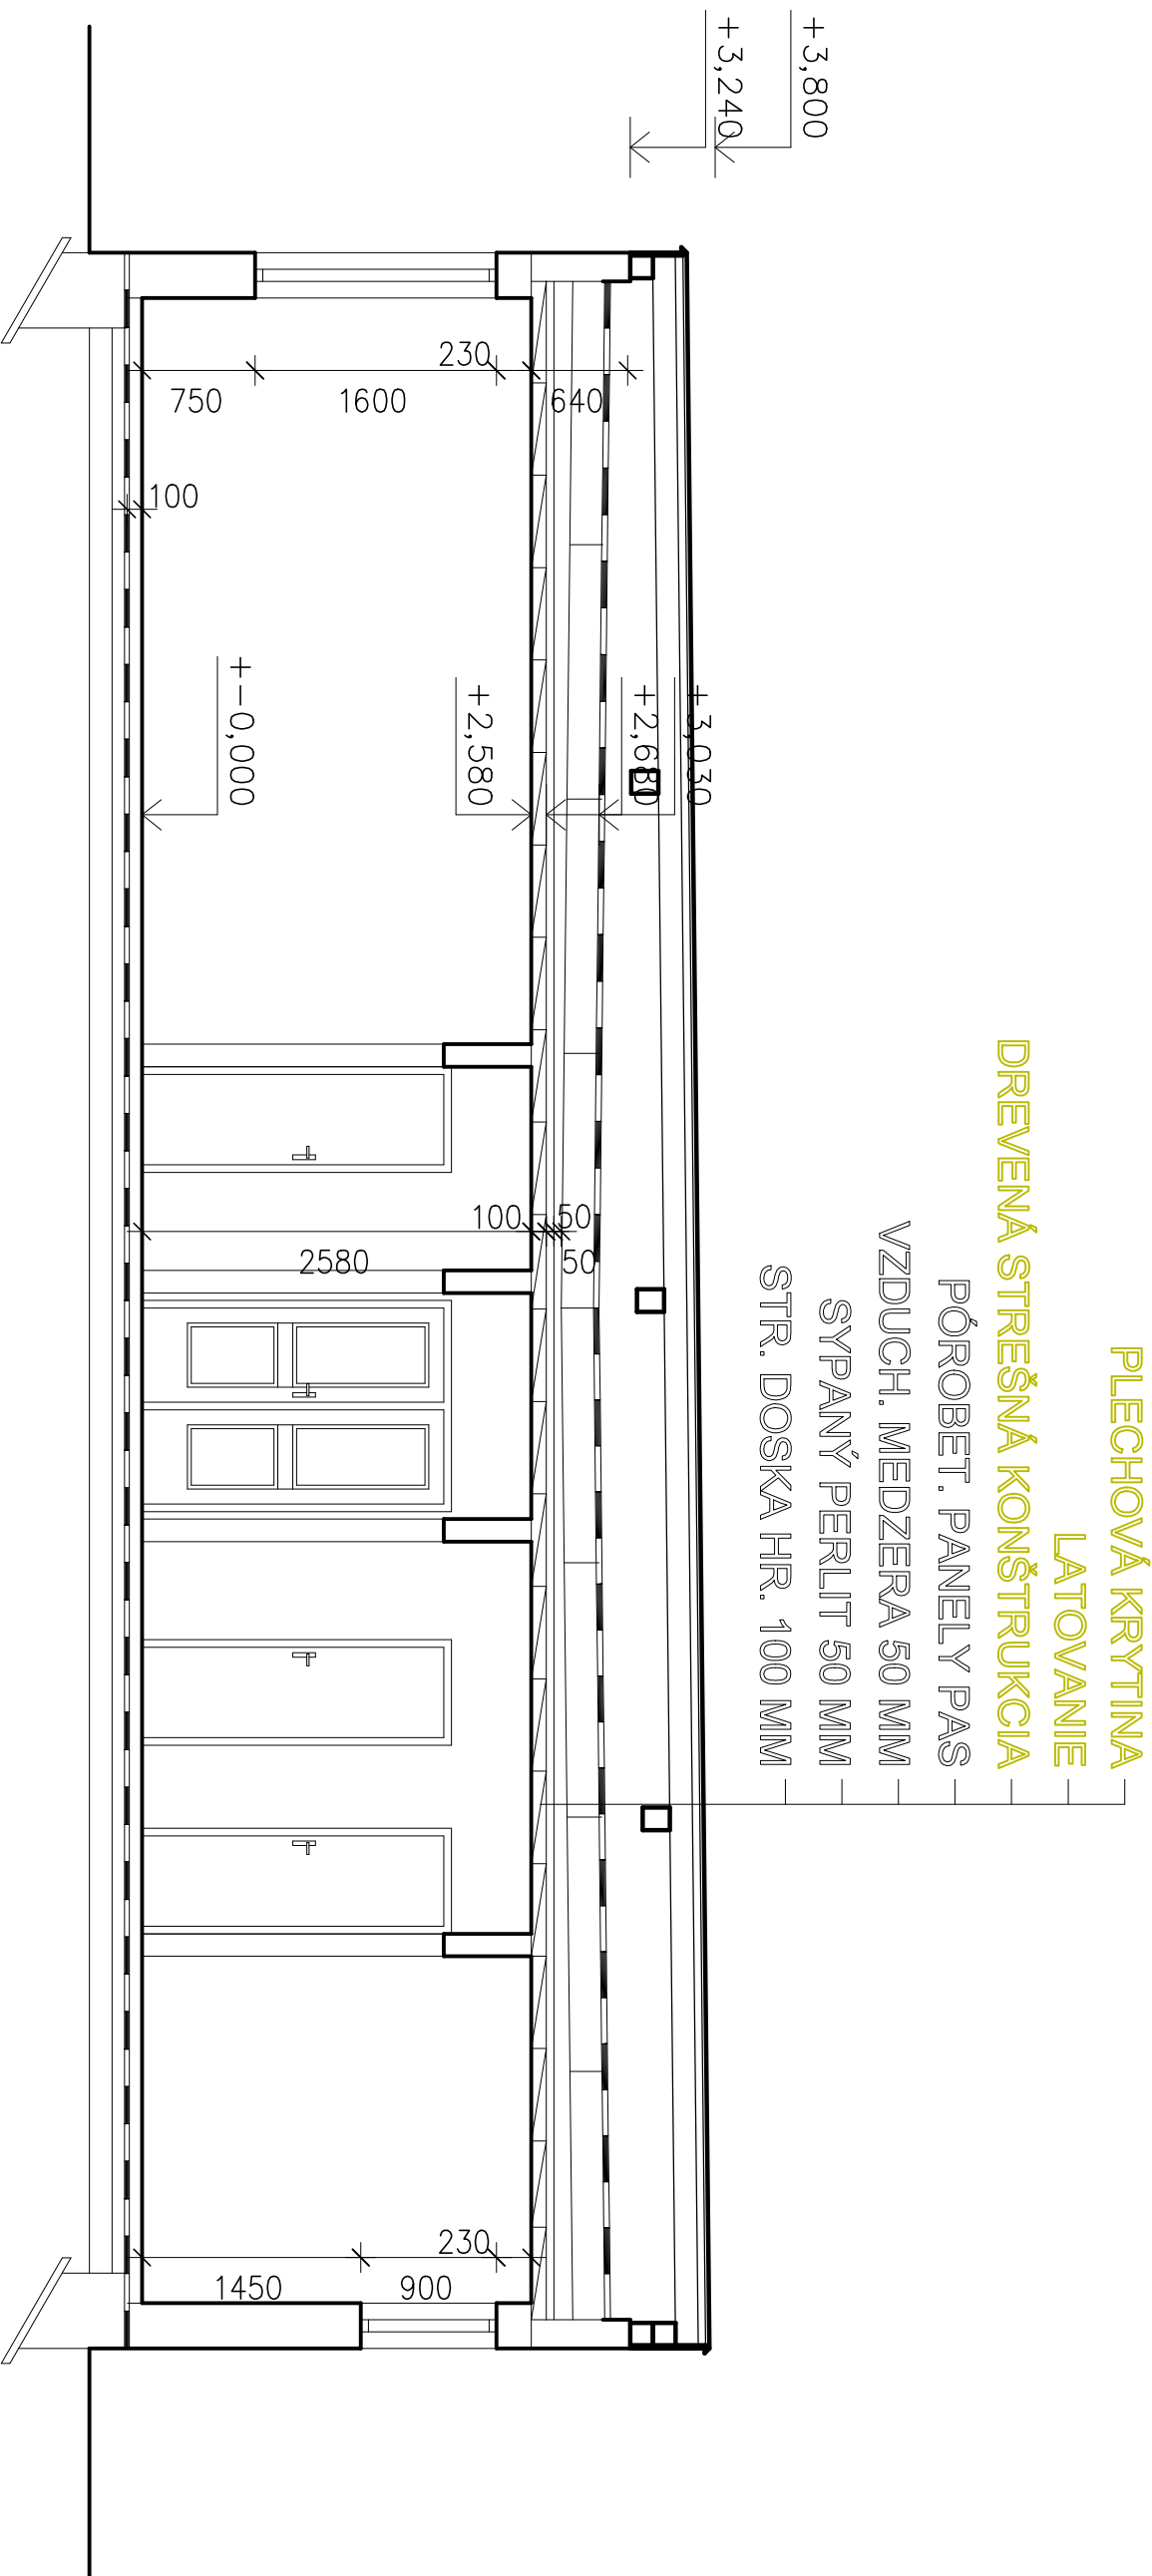

POZNÁMKA

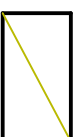

KONŠTRUKCIE URČENÉ NA BÚRANIE



- A1 - ASANÁCIA OPLECHOVANIA ATIKY
A2 - ASANÁCIA ODVETRAVACÍCH KOMÍNOV KANALIZÁCIE
A3 - ASANÁCIA ČASŤI STREŠNEJ KONŠTRUKCIE
A4 - ASANÁCIA STREŠNEJ KONŠTRUKCIE S PLECHOVOU KRYTINOU

VED. PROJ.	KRESIL	VPRACOVAL	KONTRLOVAL	STAVOMAT RS s.r.o.
ING. B. MÁTÉ	ING. ARCH. Z. MÁTÉ	ING. ARCH. Z. MÁTÉ	ING. B. MÁTÉ	Ing. Barnabáš Máte
INVESTOR : DD A.D.S. TORŇALA				autORIZOVANÝ STAVEBNÝ inŽINIER IČARČIA č. 3349*A*1
REKONŠTRUKCIA STIECH UBÝT. BLOKOV A SPOJOVACEJ CHODBY				Trhové námestie č. 6 979 01 Rimavská Sobota
Miesto stavby : TORŇALA		č. PARCELY :		DÁTUM
				12/2023
				STUPEŇ
				P
				MIERKA
				1:50
				č. VÝKR.
				A-4