BEZBARIÉROVÉ PARKOVANIE - NAVRHOVANÝ STAV

M = 1:50

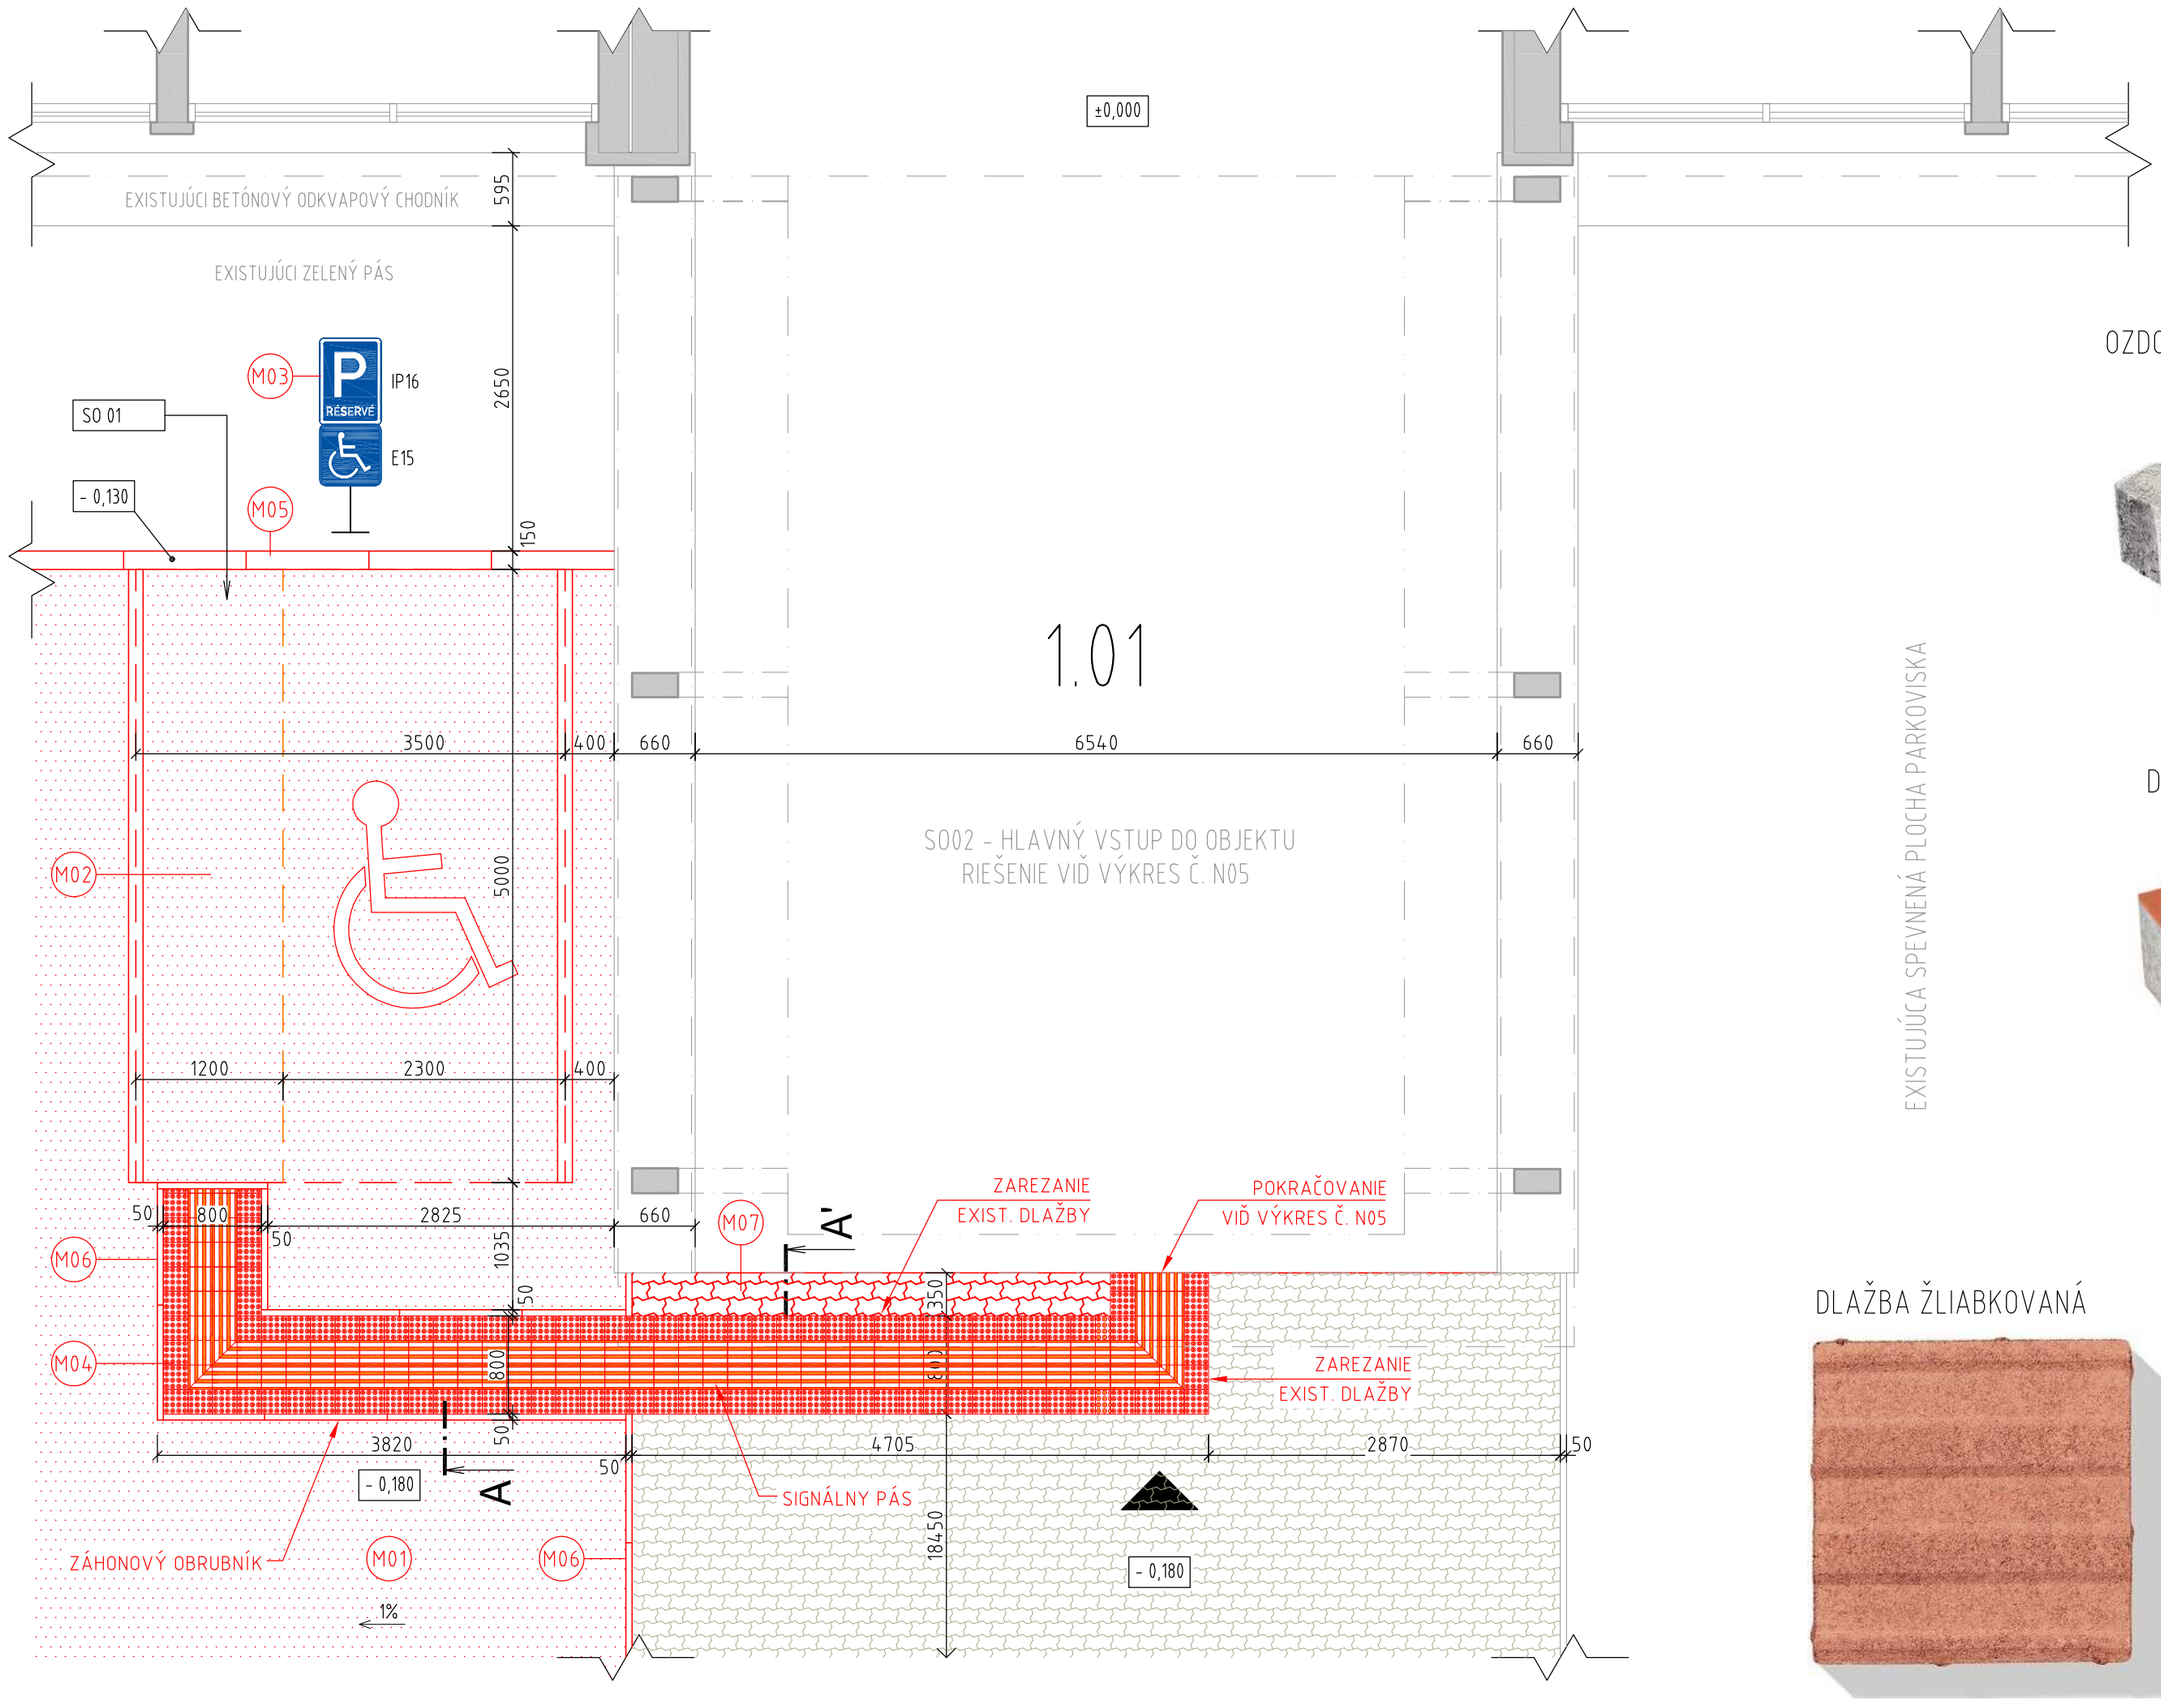

REZ A-A'

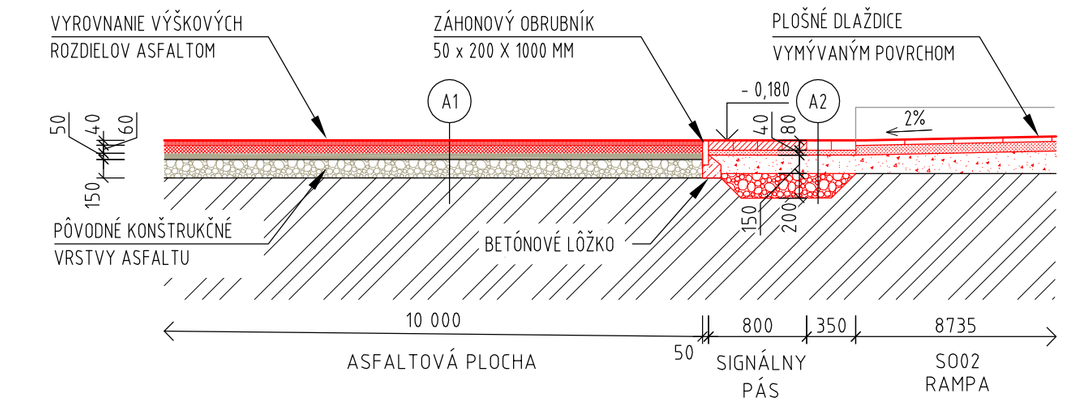

OZDOBNÁ DLAŽBA ZALOMENÉHO TVARU

DLAŽBA PRE NEVIDIACICH

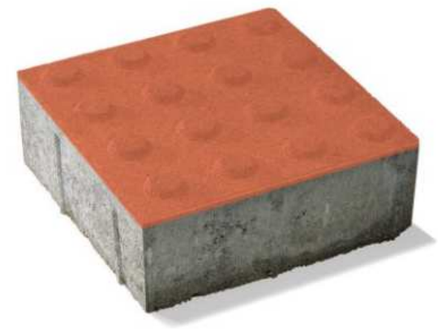

DLAŽBA ŽLIABKOVANÁ

DLAŽBA NOPKOVÁ

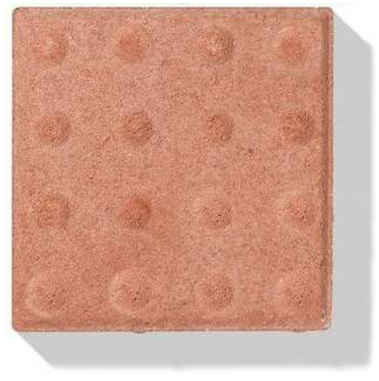

KONŠTRUKČNÁ SKLADBA NOVÉHO ASFALTOVÉHO KRYTU PARKOVISKA

A1	- NAVRHOVANÁ OBRUSNÁ VRSTVA Z MODIFIKOVANÉHO ASFALTU AC11 - STN 13108-1	40 MM
	- SPOJOVACÍ ASFALTOVÝ POSTREK 0,7 kg/m2 - STN 73 6129	-
	- NAVRHOVANÁ LOŽNÁ VRSTVA Z MODIFIKOVANÉHO ASFALTU AC16 - STN 13108-1	60 MM
	- SPOJOVACÍ ASFALTOVÝ POSTREK 0,7 kg/m2 - STN 73 6129	-
	- PÔVODNÉ PODKLADOVÉ VRSTVY KONŠTRUKCIE SPEVNENEJ PLOCHY PARKOVISKA	200 MM
	- PÔVODNÝ TERÉN	

KONŠTRUKČNÁ SKLADBA BETÓNOVEJ DLAŽBY PRE ZAŤAŽENIE DO 3,5t

A2	- NAVRHOVANÁ BETÓNOVÁ DLAŽBA (POLGUĽOVÉ A ŽLIABKOVANÉ TVAROVKY)	80 MM
	- UKLADACIA VRSTVA - DRVENÉ KAMENIVO FR.: 4 - 8 MM	40 MM
	- JEMNÁ PODKLADOVÁ VRSTVA - DRVENÉ KAMENIVO FR.: 8 - 16 MM	150 MM
	- HRUBÁ PODKLADOVÁ VRSTVA - DRVENÉ KAMENIVO FR.: 16 - 32 MM	200 MM
	- ZHUTNENÝ PÔVODNÝ TERÉN	-

POZNÁMKY

- PEŠIE KOMUNIKÁCIE PRED VSTUPOM DO BUDOVY MUSIA SPĹŇAŤ:
  - > PRIECHODNÚ ŠÍRKU MIN. 1500 MM A PODCHODNÚ VÝŠKU MIN. 2200 MM OD ÚROVNE CHODNÍKA
  - > BEZPEČNÝ, PLYNULÝ A PROTIŠMYKOVÝ POVRCH BEZ NEROVNOSTÍ A ŠKÁR VÄČŠÍCH AKO 5 MM
  - > PRIEČNY SKLON CHODNÍKA MAX. 1:50 (2%), POZDĹŽNY SKLON MAX. 1:20 (5%)
- NAVRHOVANÁ ASFALTOVÁ SPEVNENÁ PLOCHA PARKOVISKA BUDE ODVODNENÁ NA PRILAHLÝ TERÉN

RIEŠENÁ ČASŤ OBJEKTU

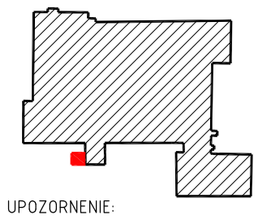

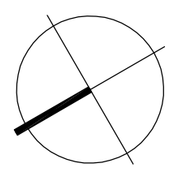

LEGENDA OBJEKTOV A ZNAČIEK

	NAVRHOVANÁ BETÓNOVÁ DLAŽBA HR.: 80 MM PRE ZAŤAŽENIE DO 3,5t (OSOBNÉ VOZIDLÁ)
	NAVRHOVANÉ VYASFALTOVANIE PARKOVISKA SO ZAROVNANÍM VÝŠKOVÝCH ROZDIELOV
	SIGNÁLNY PÁS PRE IDENTIFIKÁCIU HLAVNÉHO VSTUPU Z PARKOVACIEHO MIESTA - NOPKOVÁ A DRÁŽKOVANÁ DLAŽBA
	EXISTUJÚCA SPEVNENÁ PLOCHA Z BETÓNOVEJ DLAŽBY
	EXISTUJÚCE STAVEBNÉ KONŠTRUKCIE OBJEKTU GYMNÁZIA
	EXISTUJÚCI PÔVODNÝ TERÉN
	EXISTUJÚCI HLAVNÝ VSTUP DO OBJEKTU GYMNÁZIA

LEGENDA K MONTÁŽNYM PRÁCAM

M01	REKONŠTRUKCIA PARKOVISKA S VYROVNANÍM VÝŠKOVÝCH ROZDIELOV NAVRH. OBRUSNÁ VRSTVA Z ASFALTU AC11 HR.: 40 MM + LOŽNÁ VRSTVA AC16 HR.: 60 MM SO SPOJOVACÍM PENETRAČNÝM POSTREKOM - PLOCHA: 549,67 M²
M02	VYHRADENÉ PARKOVACIE MIESTO PRE OSOBY SO ZDRAVOTNÝM POSTIHNUTÍM S ROZMERMY:3,50 x 5,00 m S VODOROVNOU DOPRAVNOU ZNAČKOU PARKOVACIEHO MIESTA
M03	NAVRHOVANÁ ZVISLÁ DOPRAVNÁ ZNAČKA "IP16" S DODATKOVOU TABULOU "E15" NA DOPRAVNOM STĹPIKU S BETÓNOVOU ZÁKLADOVOU PÄTKOU
M04	OZNAČENIE HLAVNÉHO VSTUPU OBJEKTU SO SIGNÁLNYM PÁSOM Z FAREBNEJ BETÓNOVEJ DLAŽBY S POLGUĽOVÝMI VÝSTUPKAMI V KOMBINÁCII ŽLIABKOVANÝM PROFILOM ČERVENEJ FARBY - PLOCHA: 7,92 M²
M05	OSADENIE CESTNÉHO OBRUBNÍKA DO BETÓNOVÉHO LÔŽKA S BOČNOU OPOROU Z PROSTÉHO BETÓNU ROZMERY: 150 x 260 x 1000 MM NA DĹŽKE 100,00 M
M06	OSADENIE ZÁHONOVÉHO OBRUBNÍKA DO BETÓNOVÉHO LÔŽLA S BOČNOU OPOROU Z PROSTÉHO BETÓNU ROZMERY: 50 x 200 x 1000 MM NA DĹŽKE 95,00 M
M07	POKLÁDKA BETÓNOVEJ DLAŽBY OZDOBNÉHO ZALOMENÉHO TVARU HR.: 80 MM PRE ZAŤAŽENIE DO 3,5 t; FARBA: SIVÁ; POVRCH HLADKÝ; PLOCHA: 1,37M²

UPOZORNENIE:
Tento výkres je originál a je chránený podľa § 21, ods. d) Zákona č. 383/1997 Z.z. - Zmeny diela a každé použitie diela je podmienené udelením súhlasu autora. Dodávateľ stavby je povinný realizovať práce podľa platných STN, technologických, bezpečnostných a výrobných postupov s dodržaním STN 730424 -"Prípustné rozmerové odchýlky". Všetky zmeny, ktoré nastanú počas realizácie stavebných prác a nie sú zohľadnené v PS, je nutné konzultovať s HIP.

0,000 = 204,150 m n.m., VÝŠKOVÝ SYSTÉM B.p.v. / SÚRADNICOVÝ SYSTÉM S-JTSK

Navrhol:	AXA Projekt s.r.o.	
Zodp. projektant:	Ing. Norbert Szőcs	
Vypracoval:	Ing. Dávid Fazekas	
Miesto:	P. Hostinského 3, 979 01 Rimavská Sobota	
Investor:	Gymnázium Ivana Kraska - Ivan Krasko Gimnázium	

AXA Projekt s.r.o.
adresa: Mierové námestie 3165/5, Galanta
tel.: +421(0)915 722 743
e-mail: axaprojekt@axaprojekt.sk
web: http://axaprojekt.sk/

Časť: Architektúra

Stavba: Gymnázium Ivana Krasku v Rimavskej Sobote, debarierizácia budovy

SO 01 - Bezbariérové parkovanie

Formát:	630 x 420 mm
Dátum:	6/2024
Účel:	DSP s DRS
Č. zákazky:	J03-2024
Č. oprávnenia:	6121*I1

Obsah: Bezbariérové parkovanie - navrhovaný stav

Mierka:	1:50
Číslo výkresu:	N04