



VYTYČOVACÍ VÝKRES  
M 1:250

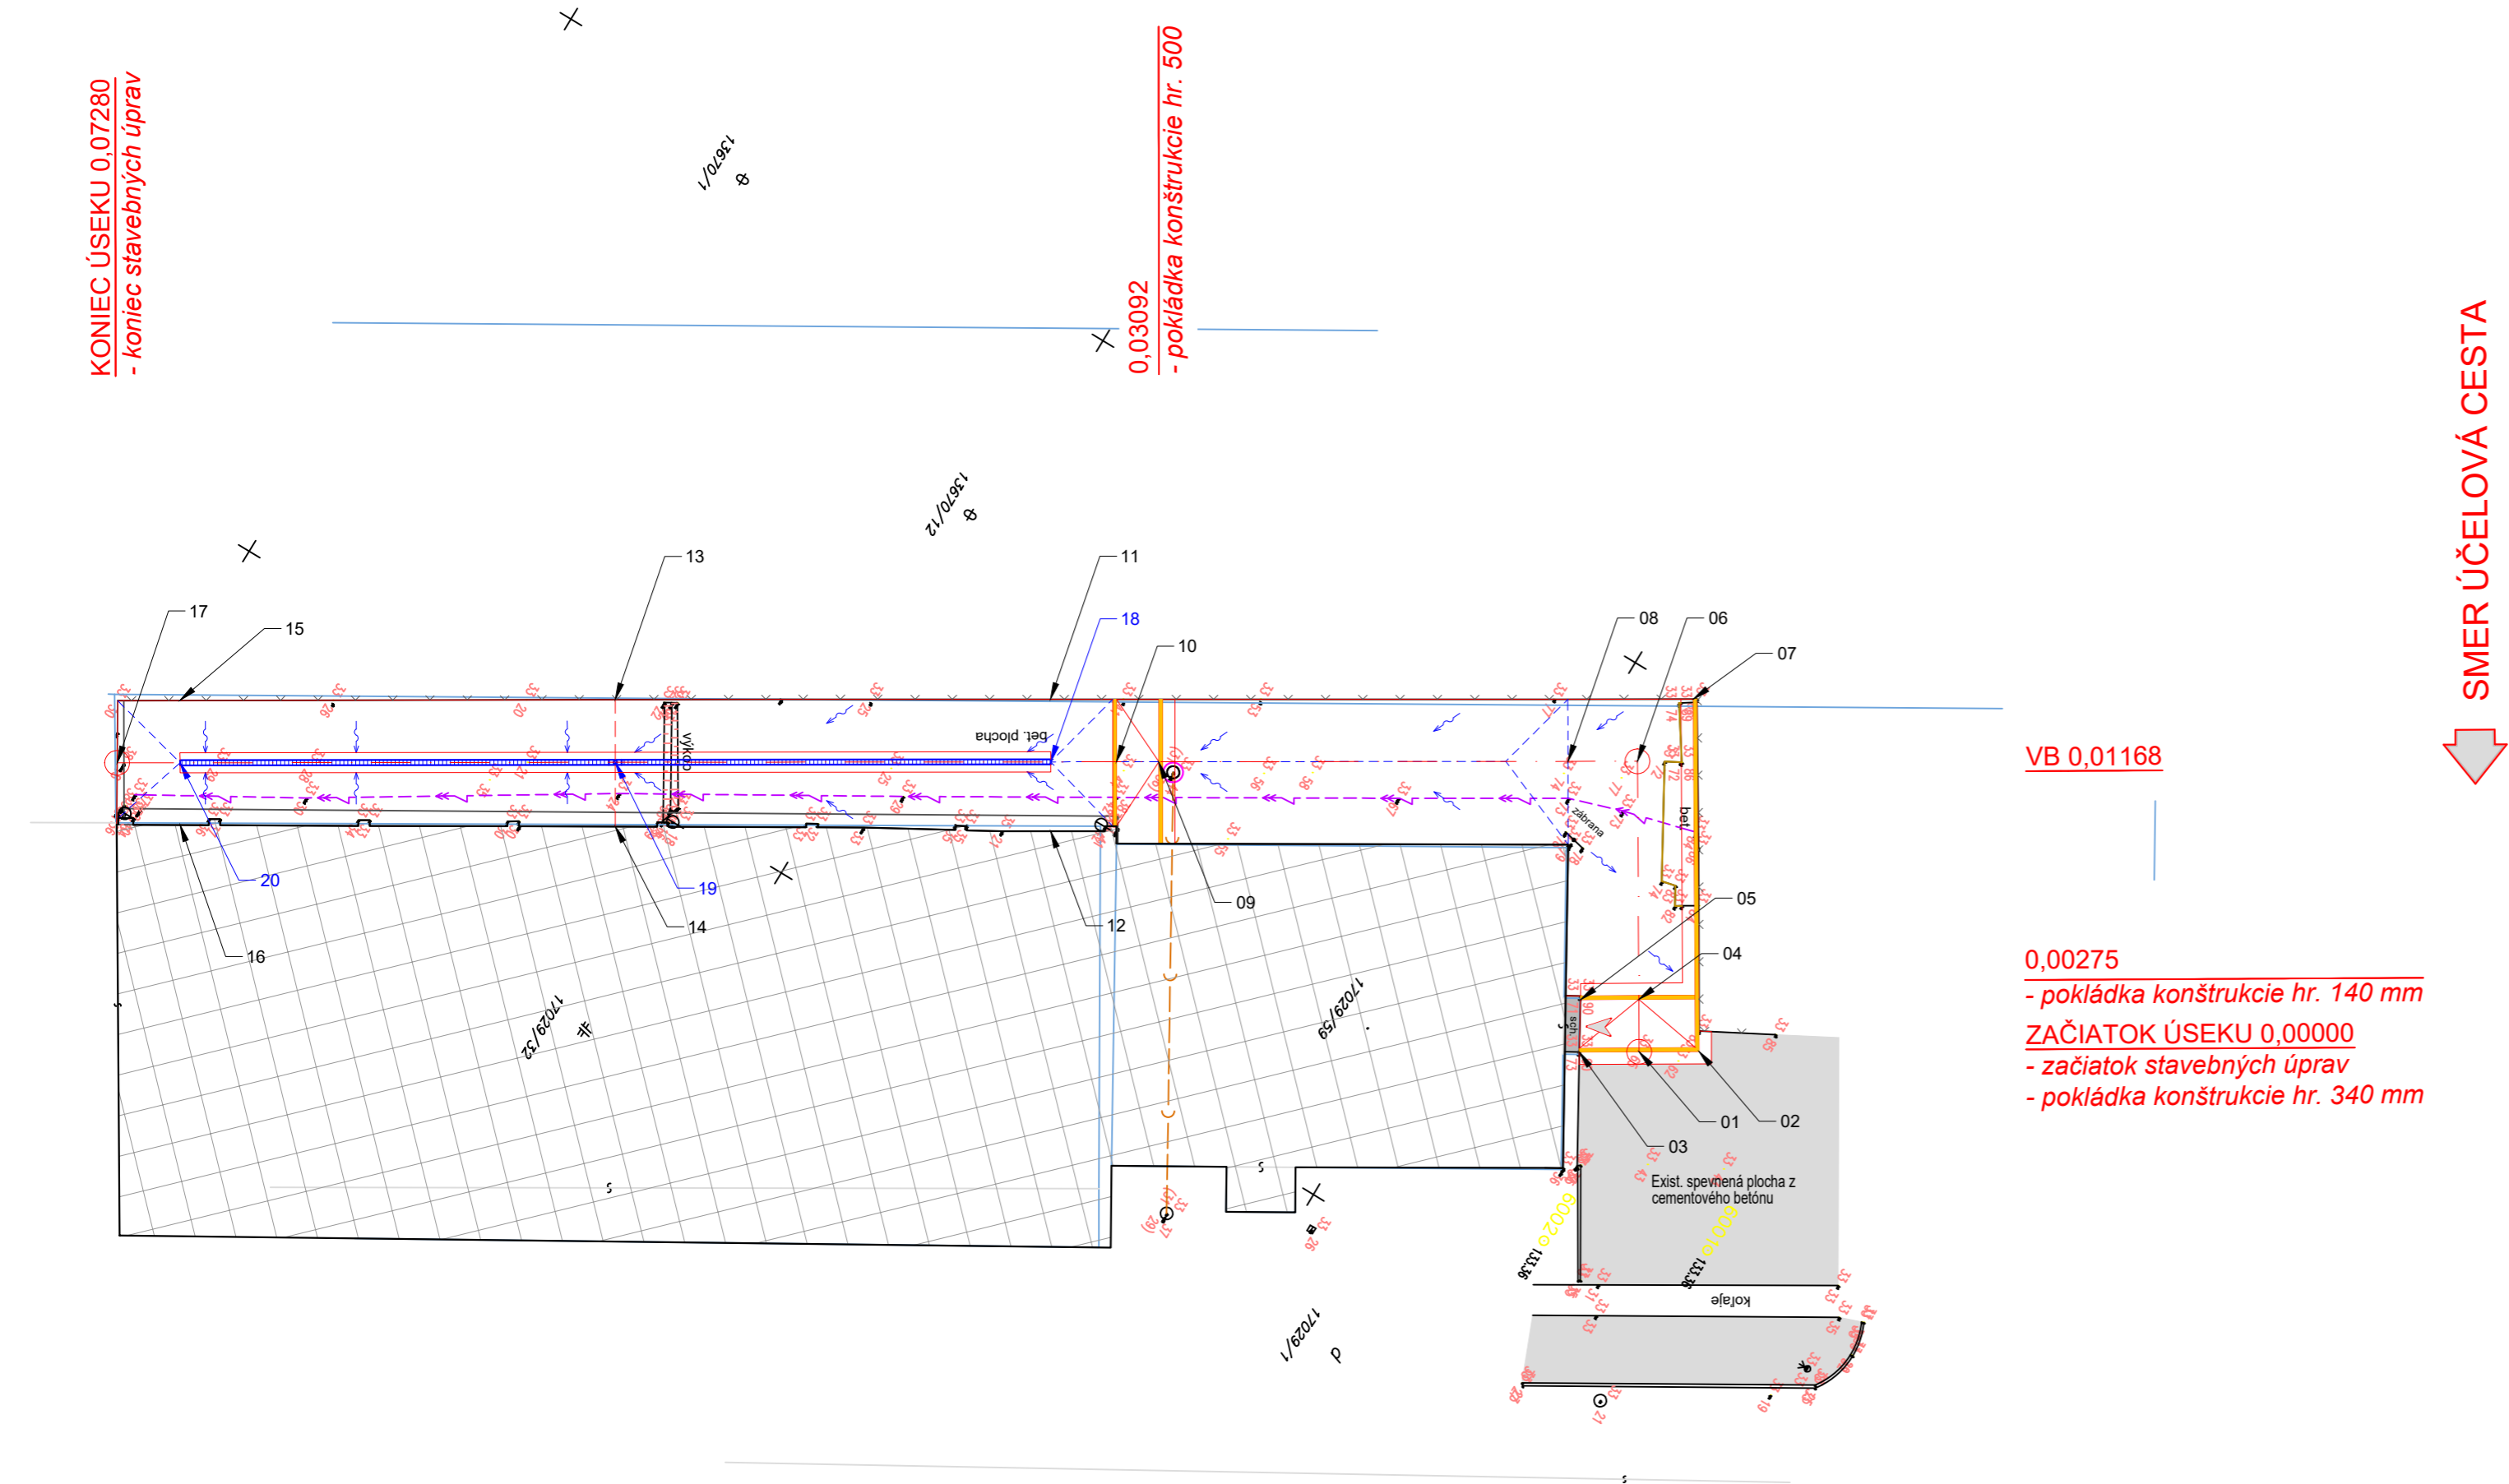

TABUĽKA SÚRADNÍC BODOV

Č. BODU	Y	X	POZNÁMKA
01	-569361,691	-1277666,765	133,65
02	-569362,949	-1277664,712	133,62
03	-569360,433	-1277668,818	133,73
04	-569363,488	-1277667,866	133,78
05	-569362,264	-1277669,865	133,85
06	-569371,650	-1277672,867	133,91
07	-569374,952	-1277672,242	133,99
08	-569370,202	-1277675,257	133,88
09	-569361,676	-1277689,325	133,58
10	-569360,795	-1277690,779	133,41
11	-569361,573	-1277694,349	133,38
12	-569357,035	-1277691,598	133,28
13	-569352,508	-1277709,318	133,32
14	-569348,143	-1277706,673	133,22
15	-569343,422	-1277724,274	133,32
16	-569339,141	-1277721,680	133,22
17	-569339,971	-1277725,139	133,33
18	-569359,422	-1277693,045	133,33
19	-569350,351	-1277708,011	133,27
20	-569341,281	-1277722,977	133,27

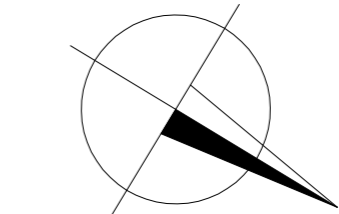

Handwritten signature.

**POZNÁMKA:**  
PRED ZAČATÍM STAVEBNÝCH PRÁC JE NUTNÉ VYTYČIŤ VŠETKY PODZEMNÉ INŽINIERSKE SIETE ICH SPRÁVCAMI!  
SÚRADNICOVÝ SYSTÉM: JTSK  
VÝŠKOVÝ SYSTÉM: B.p.v

VYPRACOVAL Alexander Novák	ZODP. PROJEKTANT Ing. Michal Harčarik	HL. INŽ. PROJEKTU Ing.arch. Stanislav Cesnak
KONTROLOVAL Ing. Michal Harčarik	OBEC, OKRES, KRAJ Nové Mesto - Bratislava III, Bratislavský kraj	
OBJEDNÁVATEĽ Dopravný podnik Bratislava, a. s., Olejkárska 1, 814 52 Bratislava		
PROJEKTANT C-PROJEKT s.r.o., Priekopnícka 15/A, 821 06 Bratislava, info@cprojekt.sk		

**C-PROJEKT**  
CIVIL ENGINEERING

STUPEŇ DRS	FORMÁT 3 A4
DÁTUM 08.2024	Č.ZÁKAZKY
MIERKA 1:250	Č.ARCH.
Č.VÝKRESU 05	Č.SÚPRAVY

VYTYČOVACÍ VÝKRES