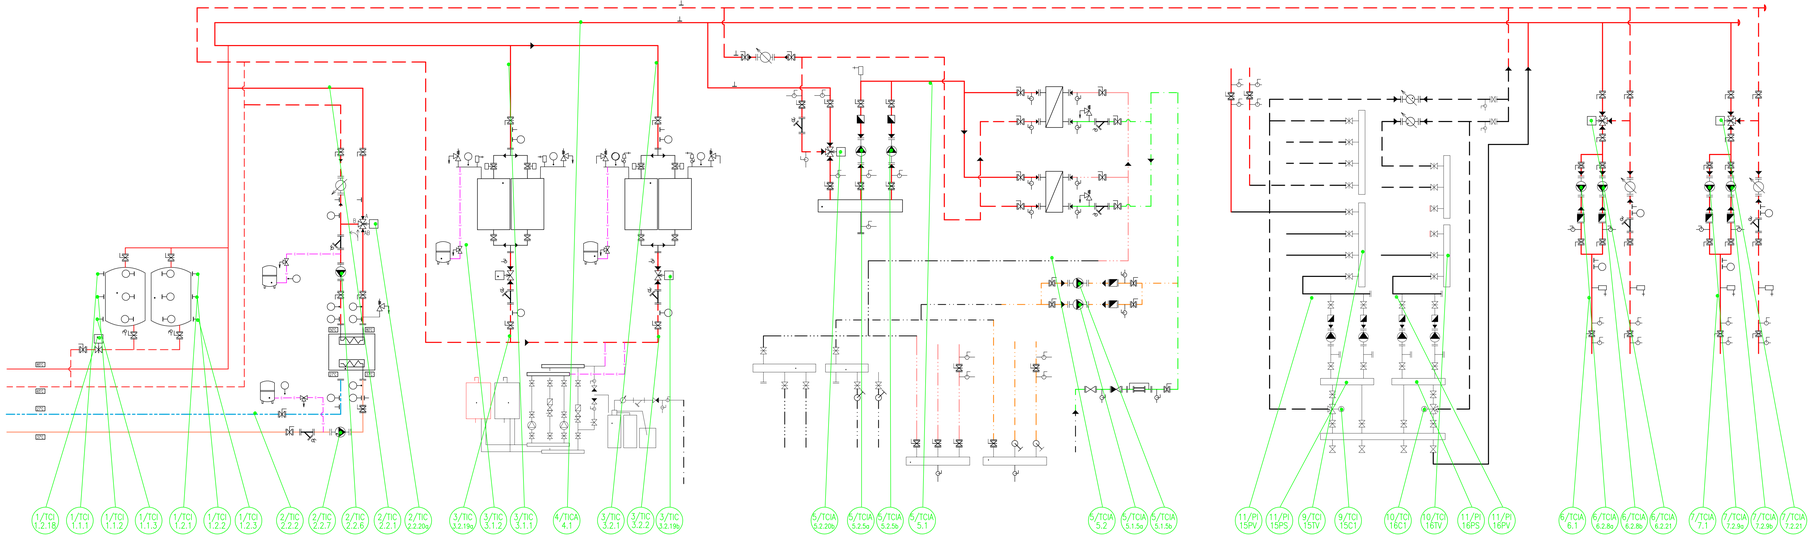

1/TIC 1.1 — MAR OKRUH / PRÍSTROJ

TRASA MAR A ELI

SO 301–03

VYPRACOVAL: ING. JAROSLAV HLADÍK	ZODP. PROJEKTANT: PETER SLÁVIK	H. MŽ. PROJEKTU: ING. JÚLIUS KOVÁČ	**PROWELD** spol. s r.o. RAJČIANSKÁ 26 821 07 BRATISLAVA
OBJEDNÁVATEĽ: MPBH ŠAMORÍN, s.r.o. Veterná 23/D, Šamorín			
MIESTO STAVBY: Šamorín			
NÁZOV STAVBY: PRESTAVBA TEPELNÝCH ZDROJOV MPBH V ŠAMORÍNE S VYUŽITÍM KOMBINOVANEJ VÝROBY TEPLA A ELEKTRICKEJ ENERGIE			STUPEŇ: P; FORMÁT:
ČASŤ: TECHNICKÉ ÚPRAVY V KOTOLNI K1			DÁTUM: 11.2021; Č. ZÁK.: 10-00/2021
NÁZOV VÝKRESU: MERANIE A REGULÁCIA			MIERKA: –; Č. LISTU:
			Č. PROJ.: 3.3; Č. SÚPRAVY: