




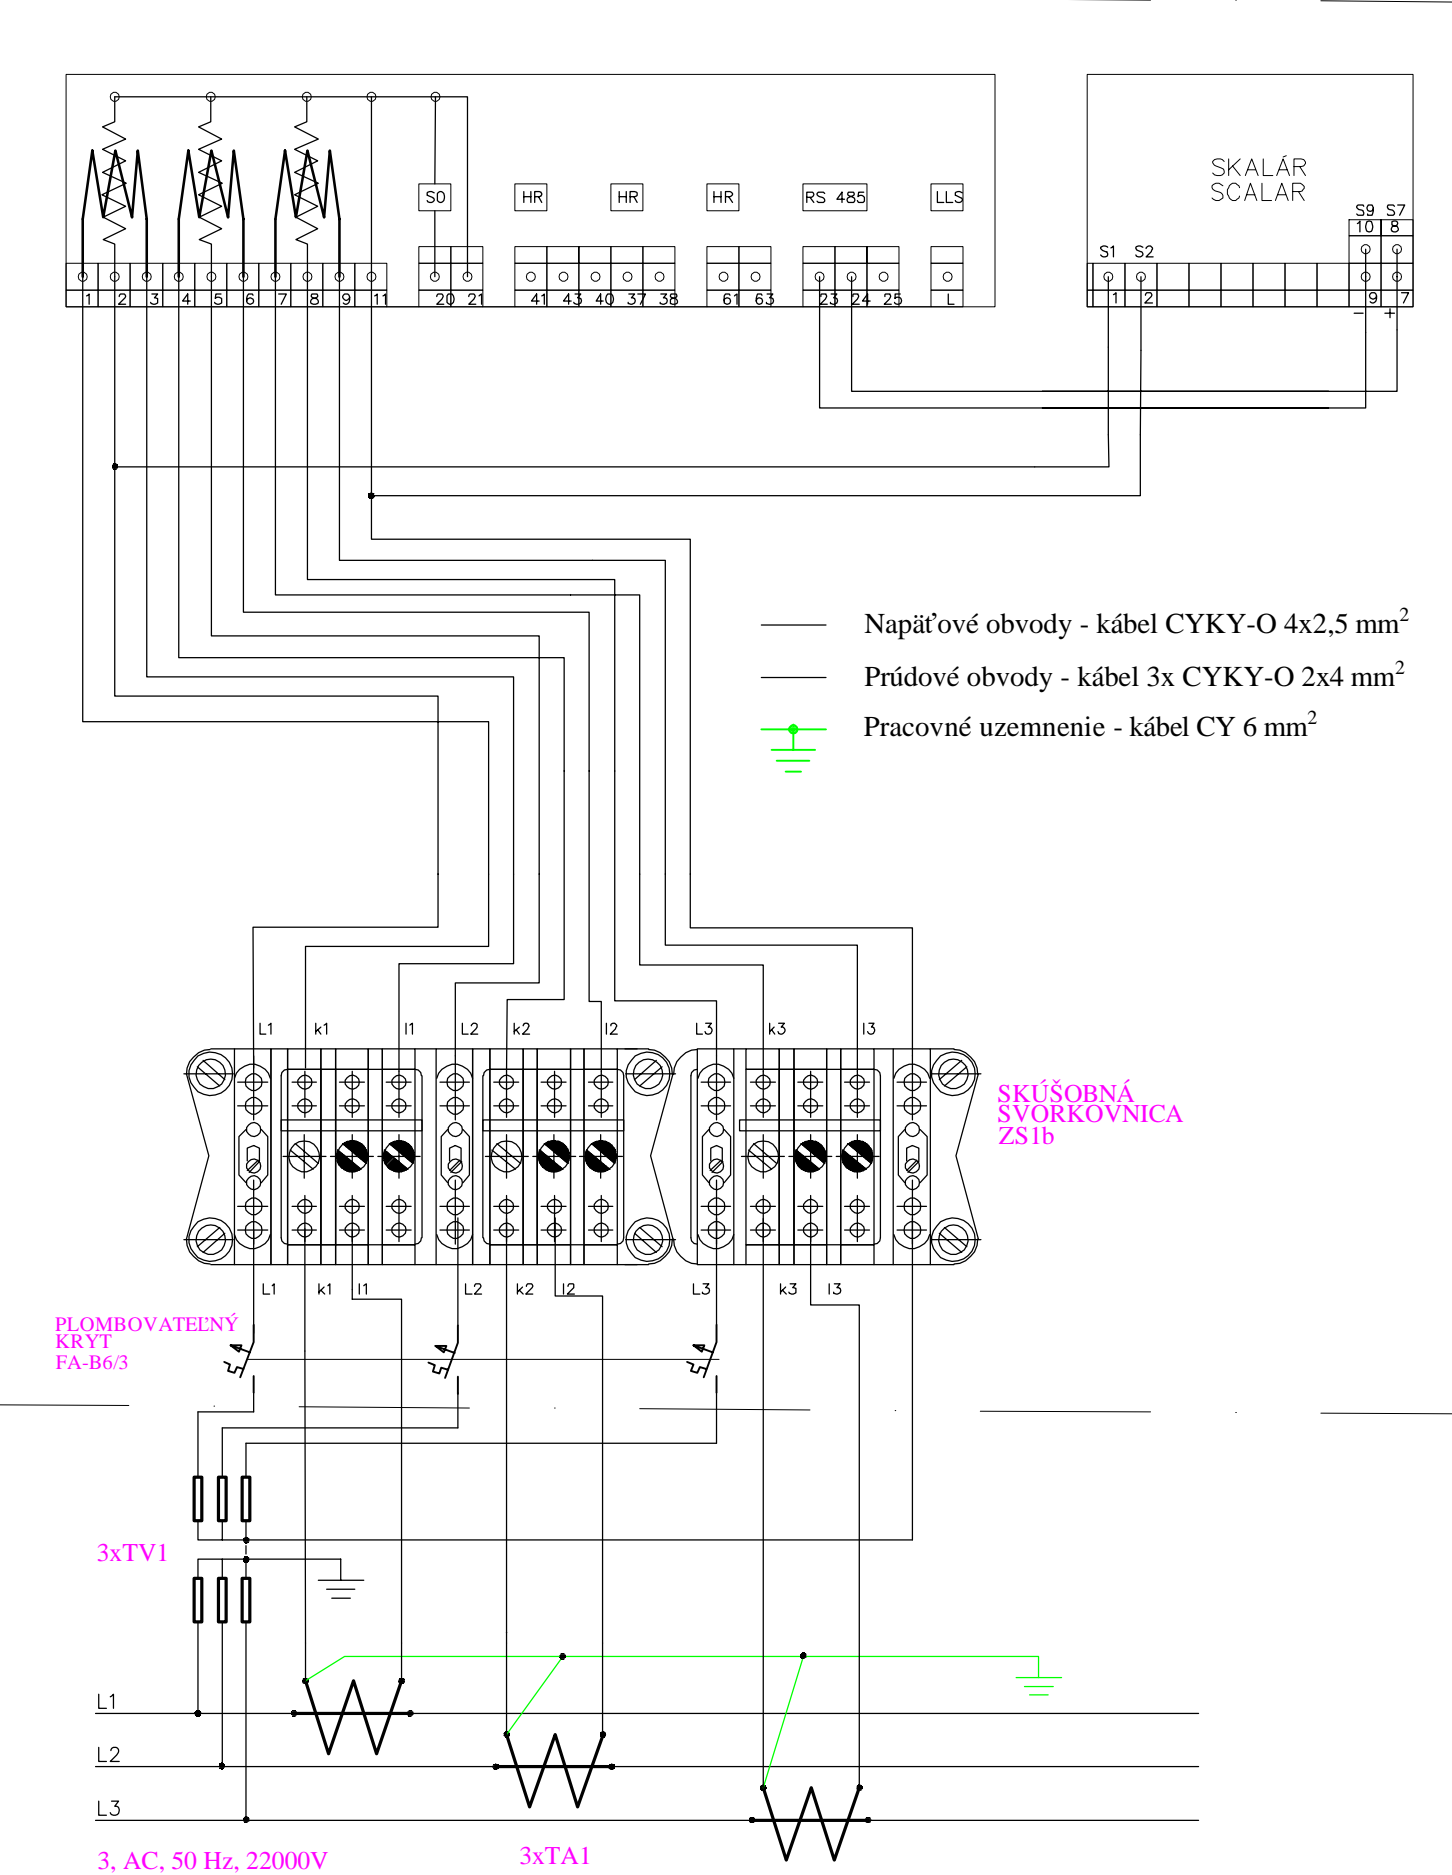

SM-RE



NAPÄŤOVÁ SÚSTAVA:

3/N, AC, 50Hz, 100V, TN (MTN-TV1)

- ZÁKLADNÁ OCHRANA :
 - IZOLOVANÍM ŽIVÝCH ČASŤÍ
 - ZÁBRANAMI, ALEBO KRYTMI
- OCHRANA PRI PORUCHE:
 - SAMOČINNÝM ODPOJENÍM NAPÁJANIA
 - DOPLNKOVÁ OCHRANA - POSPÁJANÍM

		IFT InForm Technologies, a.s., Elektrárenská 12428, 831 04 Bratislava	
HITACHI ABB		Hitachi Power Grids Slovakia, s.r.o. Tuhovská 29, Bratislava - mestská časť Vajnory 831 06	
ZODP. PROJEKTANT:	Ing. Milan Pokorný		
KONTROLOVAL:	Ing. Ján Kivader		
HL. INŽINIER PROJEKTU:	Ing. Michal Horváth		
NÁZOV A MIESTO STAVBY Prestavba tepelných zdrojov MPBH v Šamoríne s využitím kombinovanej výroby tepla a elektrickej energie			
PREVÁDZKOVÝ SÚBOR PS 301-01 Trafostanica a pripojenie k distribučnej sústave			
NÁZOV PRÍLOHY Nepriame meranie v TS			
TRIEDIACI KÓD &DCC		ČÍSLO ZÁKAZKY	
		Z21080	

AUTORIZÁCIA	
MIERKA	FORMÁTY
-	2xA4
DÁTUM	11/2021
STUPEŇ DOKUMENTÁCIE	
DVP	
ČÍSLO KÓPIE	
DIEL	Č. PRÍLOHY
	V12