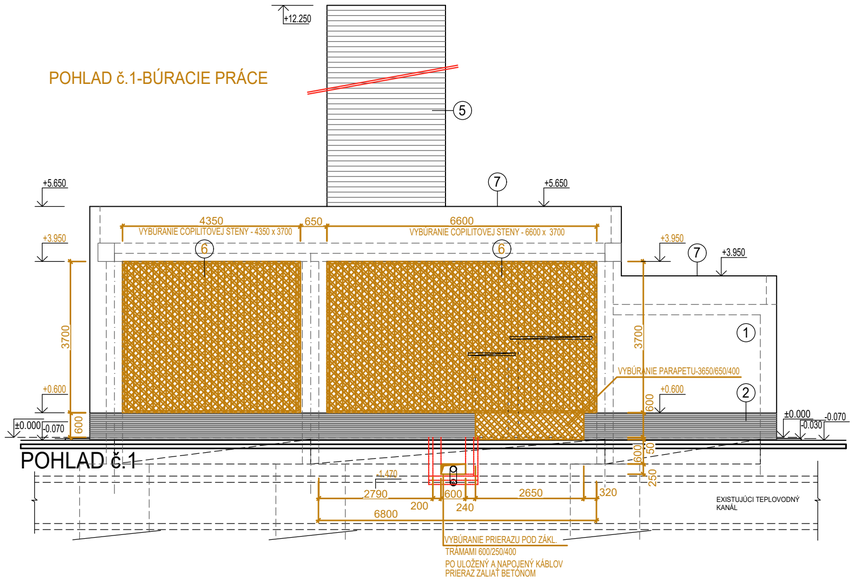

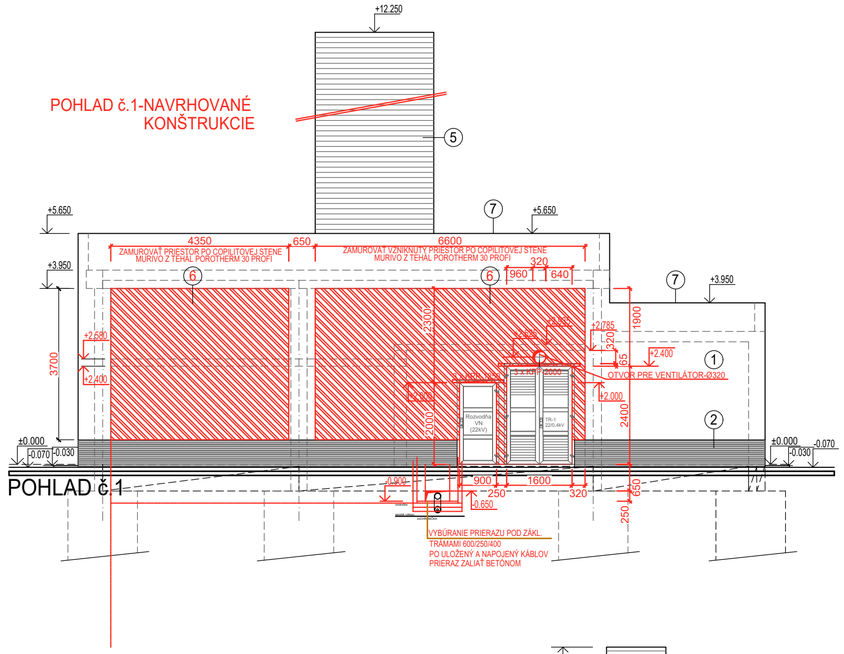

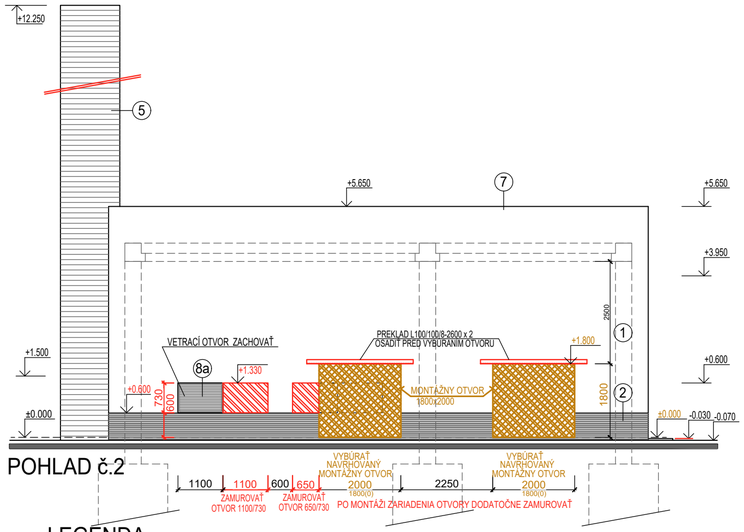

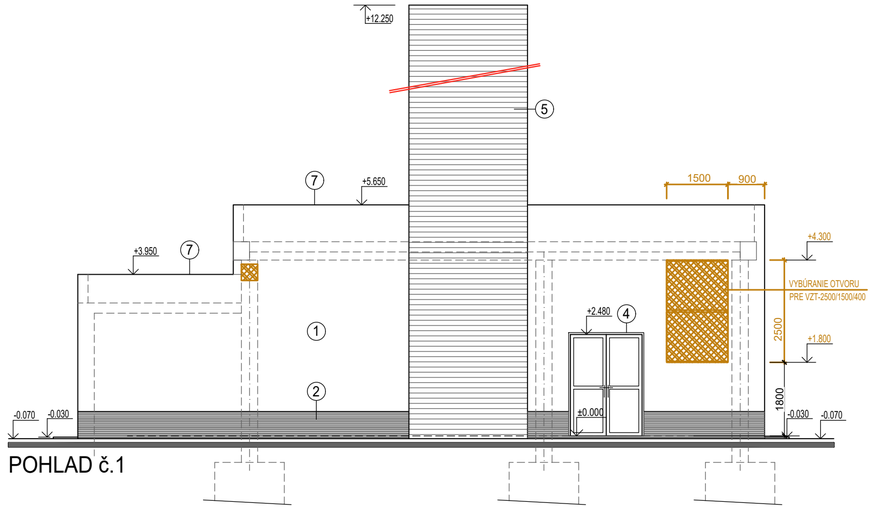

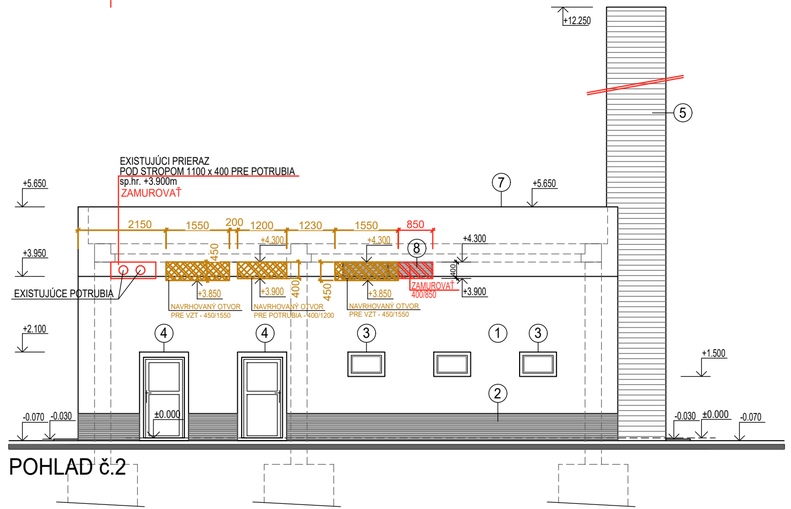

LEGENDA

1. JEMNOZRNNÁ OMIETKA, FARBA - BIELA
2. SOKEL - OBKLAD
3. OKENNÉ KONŠTRUKCIE, KOVOVÉ
4. DVERNÉ KONŠTRUKCIE, KOVOVÉ
5. REŽNÉ MURIVO - KOMÍN
6. PRESKLENÁ STENA - COPILIT - VYBÚRANÁ + ZAMUROVANÁ
7. KLAMPIARSKE VÝROBKY
8. ŽALUZIA PRE VETRANIE
8a. ŽALUZIA PRE VETRANIE - NOVÝ ROZMER ŽALUZIE

POHLADY - SCHÉMA

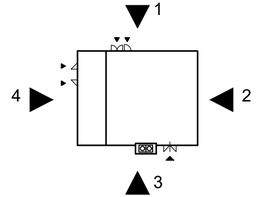

LEGENDA

VYBÚRANÉ MURIVO

NAVRHOVANÉ KONŠTRUKCIE

POZNÁMKA

- NOVÉ POVRCHY FASÁDY PRISPôSOBIŤ POVRCHOVÝM ÚPRAVÁM EXISTUJÚCEJ BUDOVY

±0.00 = 127.250Bpv

SO 301-01

VYPRACOVAL: ING. BEÁTA KULCSÁROVÁ	ZODP. PROJEKTANT: ING. BEÁTA KULCSÁROVÁ	HL. INŽ. PROJEKTU: ING. JÚLIUS KOVÁČ
OBJEDNÁVATEĽ: MPBH ŠAMORÍN, s.r.o. Veterná 23/D, Šamorín		
MIESTO STAVBY: Šamorín		
NÁZOV STAVBY: PRESTAVBA TEPELNÝCH ZDROJOV MPBH V ŠAMORÍNE S VYUŽITÍM KOMBINOVANEJ VÝROBY TEPLA A ELEKTRICKEJ ENERGIE	STUPEŇ: P	FORMÁT: 3A4
	DÁTUM: 11.2021	Č.ZÁK.: 10-00/2021
ČASŤ: TECHNICKÉ ÚPRAVY V KOTOLNI K1 - STAVEBNÉ ÚPRAVY	MIERKA: 1:50	Č. ARCH.:
NÁZOV VÝKRESU: POHLADY - STAVEBNÉ ÚPRAVY	Č. VÝKRESU: 7	Č. SÚPRAVY:

PROWELD
spol. s r.o.
RAJČIANSKA 26
821 07 BRATISLAVA