


REZ D-D
M 1:20

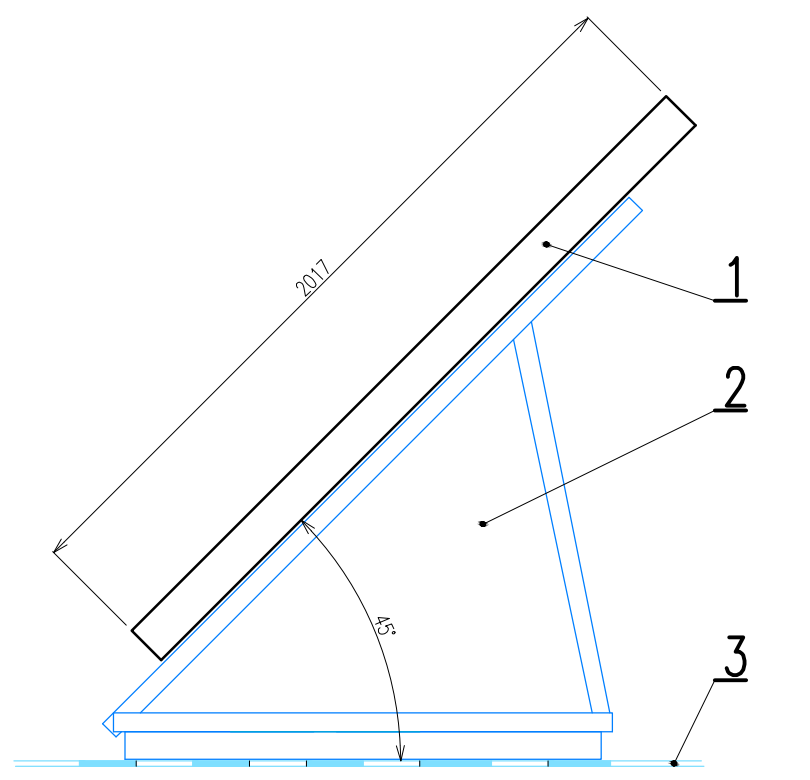


LEGENDA


- 1. SOLÁRNY KOLEKTOR BUDERUS
- 2. NOSNÁ KONŠTRUKCIA SO ZÁŤAŽOVÝMI VAŇAMI
- 3. 2xOCHRANNÁ FÓLIA – 2x42 m2

8 ks
1 súbor
84 m2

ULOŽENIE ZÁŤAŽOVÝCH VAŇÍ A PODPIER PRE KOLEKTORY

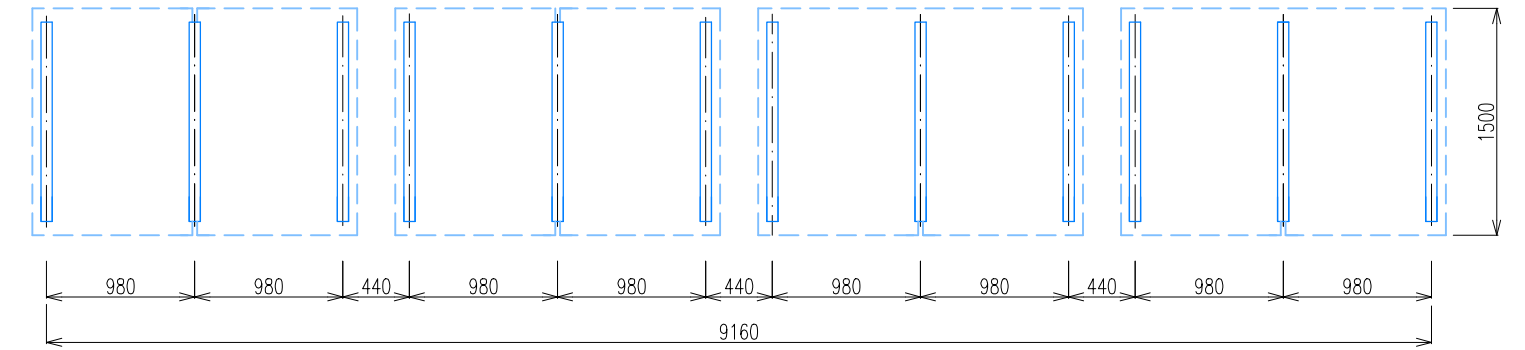

OCHRANNÁ PLASTOVÁ FÓLIA

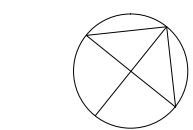

SO 301-06

VYPRACOVAL	ZODP. PROJEKTANT	HL. INŽ. PROJEKTU	PROWELD spol. s r.o. RAJČIANSKA 26 821 07 BRATISLAVA	
OBJEDNÁVATEĽ	ING. JÚLIUS KOVÁČ	ING. JÚLIUS KOVÁČ		
MESTO STAVBY	MPBH ŠAMORIN, s.r.o. Veterná 23/D, Šamorín			
NÁZOV STAVBY	Šamorín			
DATUM	11.2021	STUPEŇ	P	FORMAT
Č. ZAK.	10-00/2021	DATUM	11.2021	STUPEŇ
Č. ARGH.		Č. ARGH.		STUPEŇ
Č. PRÍLOHY	4	Č. PRÍLOHY	4	Č. PRÍLOHY
Č. PRÍLOHY	4	Č. PRÍLOHY	4	Č. PRÍLOHY