



VZOROVÝ PŘÍČNÝ ŘEZ VJEZDEM

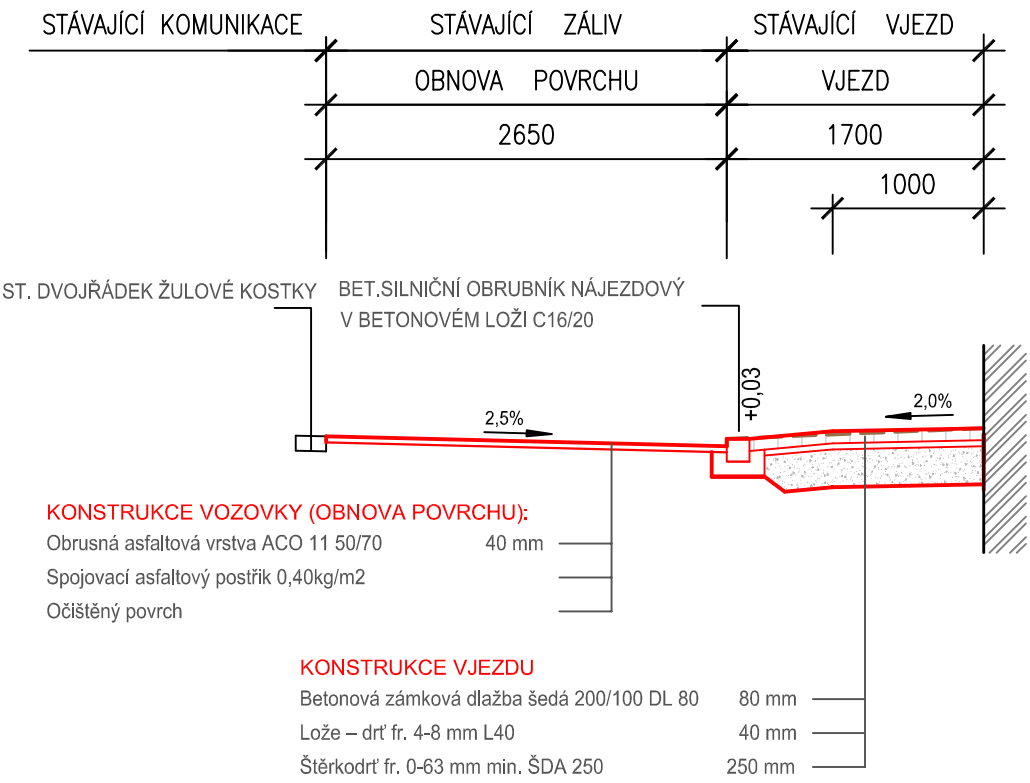

VZOROVÝ PŘÍČNÝ ŘEZ NÁSTUPIŠTĚM

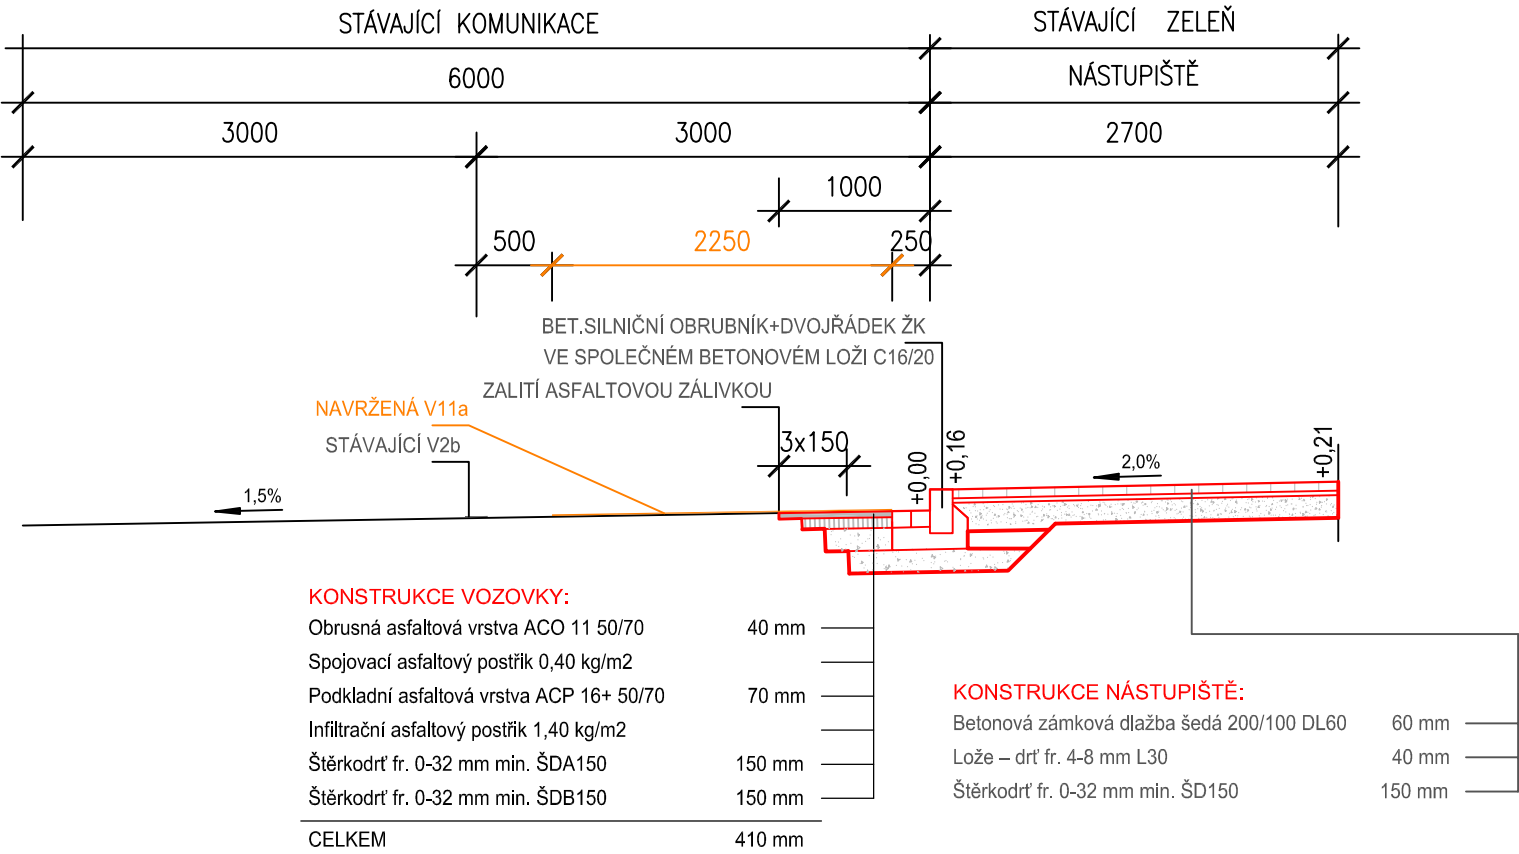

Dne 16.05.2022  
KRPM-34639-2/ČJ-2022-140506

POLICIE ČESKÉ REPUBLIKY  
KRAJSKÉ ŘEDITELSTVÍ POLICIE  
OLOMOUCKÉHO KRAJE  
DOPRAVNÍ INSPEKTORÁT  
771 36 OLOMOUČ