



EZ F-F

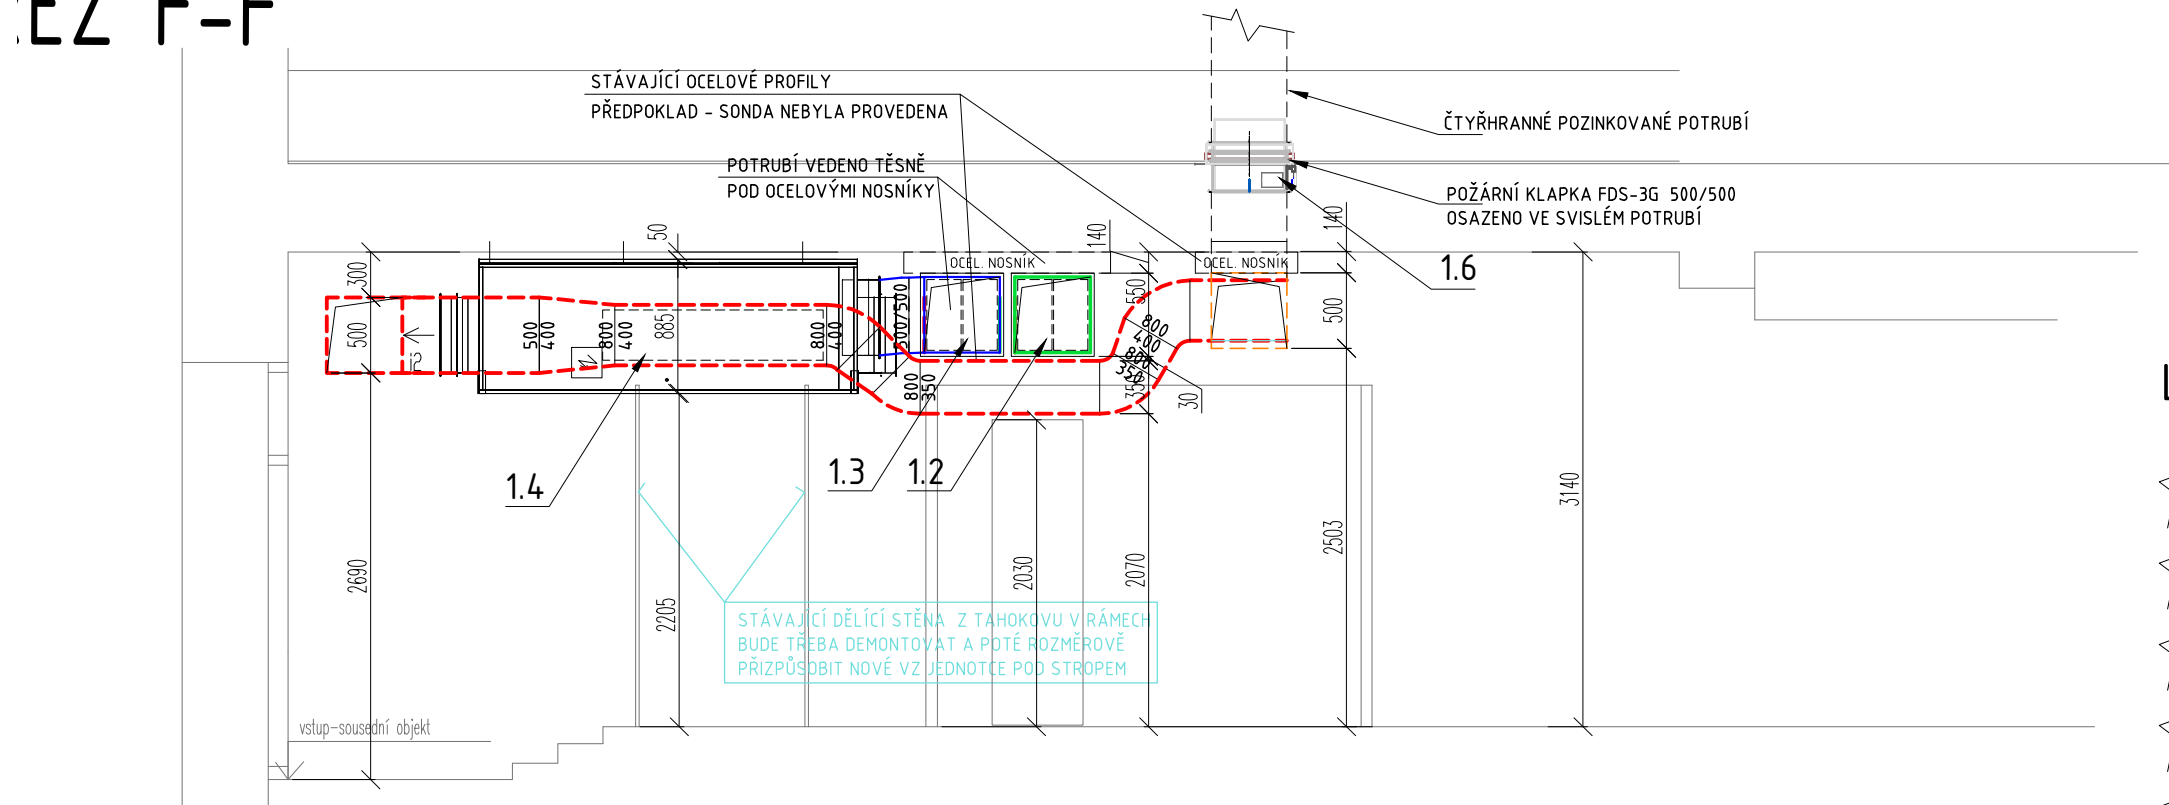

LEGENDA POTRUBÍ :

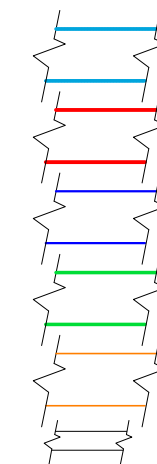

PŘEDIZIOVANÉ VZ POTRUBÍ - SENDVIČOVÝ PANEL P3 S AL VRSTVOU , TL.PANELU 20,5 mm

PŘEDIZIOVANÉ VZ POTRUBÍ - SENDVIČOVÝ PANEL P3 S AL VRSTVOU , TL.PANELU 20,5 mm


PŘEDIZIOVANÉ VZ POTRUBÍ - SENDVIČOVÝ PANEL P3 S AL VRSTVOU , TL.PANELU 20,5 mm

PŘEDIZIOVANÉ VZ POTRUBÍ - SENDVIČOVÝ PANEL P3 S AL VRSTVOU , TL.PANELU 20,5 mm

ČTYŘHRANNÉ POZINKOVANÉ POTRUBÍ PRO VZ ROZVODY VZDUCHU, OPATŘENO IZOLACÍ S POŽ ODOLNOSTÍ EI 30

SPIRO POTRUBÍ

EZ E-E

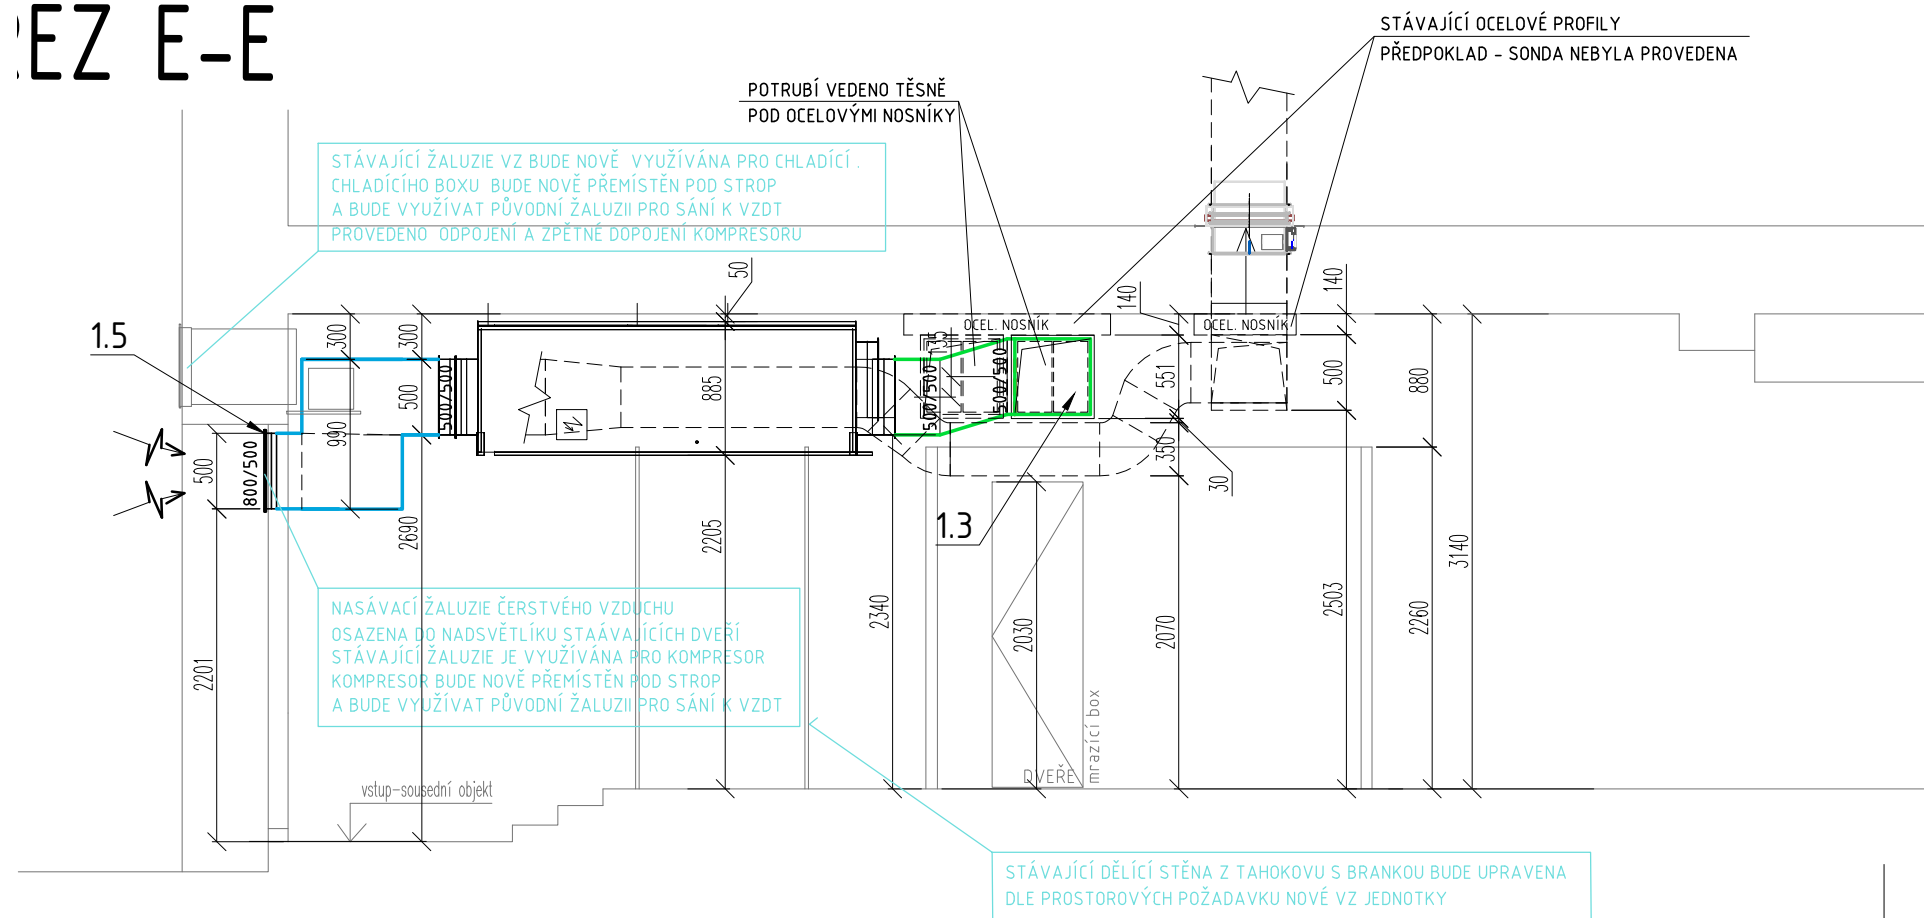

GENERÁLNÍ PROJEKTANT Ing.Judita Bravencová, Želivského 9, 779 00 Olomouc 779 00 , IČO 471 87 689			
HLAVNÍ INŽENÝR PROJEKTU Ing.Judita Bravencová	ZODPOVĚDNÝ PROJEKTANT Ing.Judita Bravencová	PROJEKTANT Ing.Judita Bravencová	ING.BRAVENCOVÁ JUDITA autorizovaný technik v oboru ústřední vytápění a vzduchotechnika Želivského 9, Olomouc 772 00 IČO:47187689 DIČ:CZ-7154205344
MÍSTO Šternberk	OBEC Šternberk	KRAJ Olomoucký	
INVESTOR Město Šternberk, Horní náměstí 78/16, 785 01 Šternberk		STUPEŇ DPS	
NÁZEV AKCE Restaurace Šnyt Šternberk Rekonstrukce VZDT kuchyně restaurace Šnyt Masarykova 307/20, Šternberk, k.ú.Šternberk, parc.č.2785/1			DATUM 06/2024
			MĚŘÍTKO -
ŘEZ E-E, F-F - VZDT			D.1.4.2
			05