



ŘEZ C-C

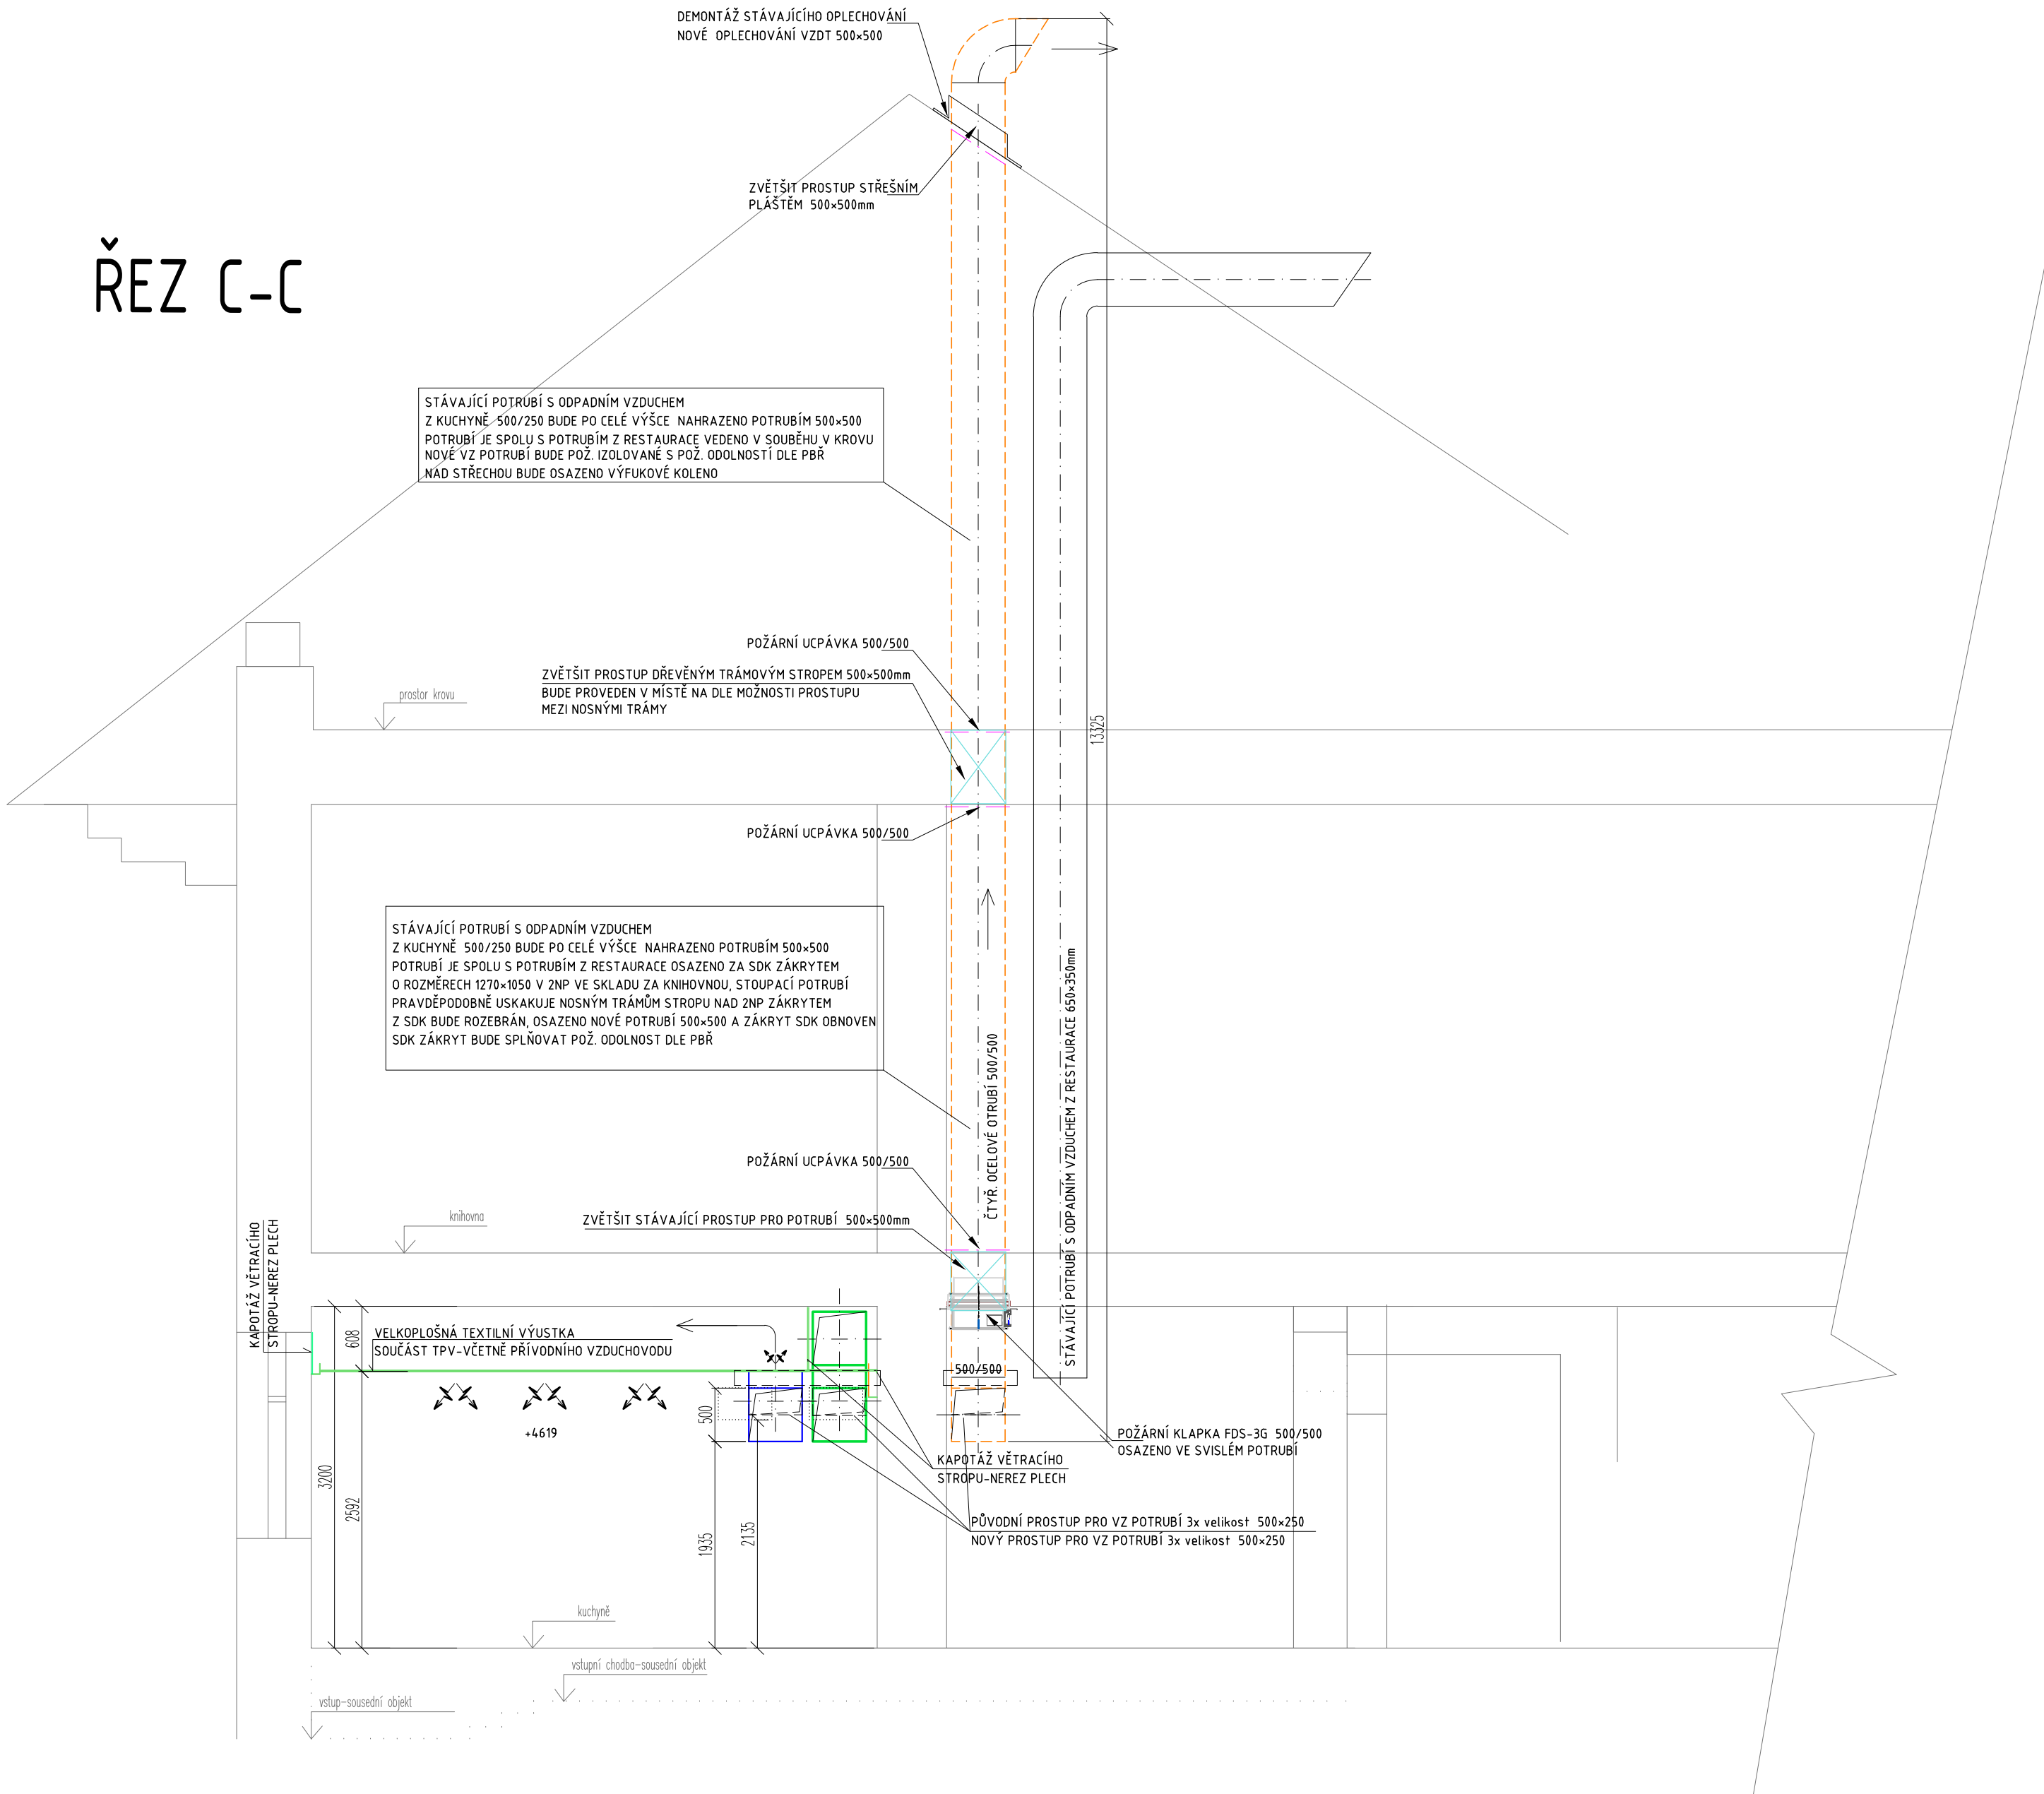

ŘEZ D-D

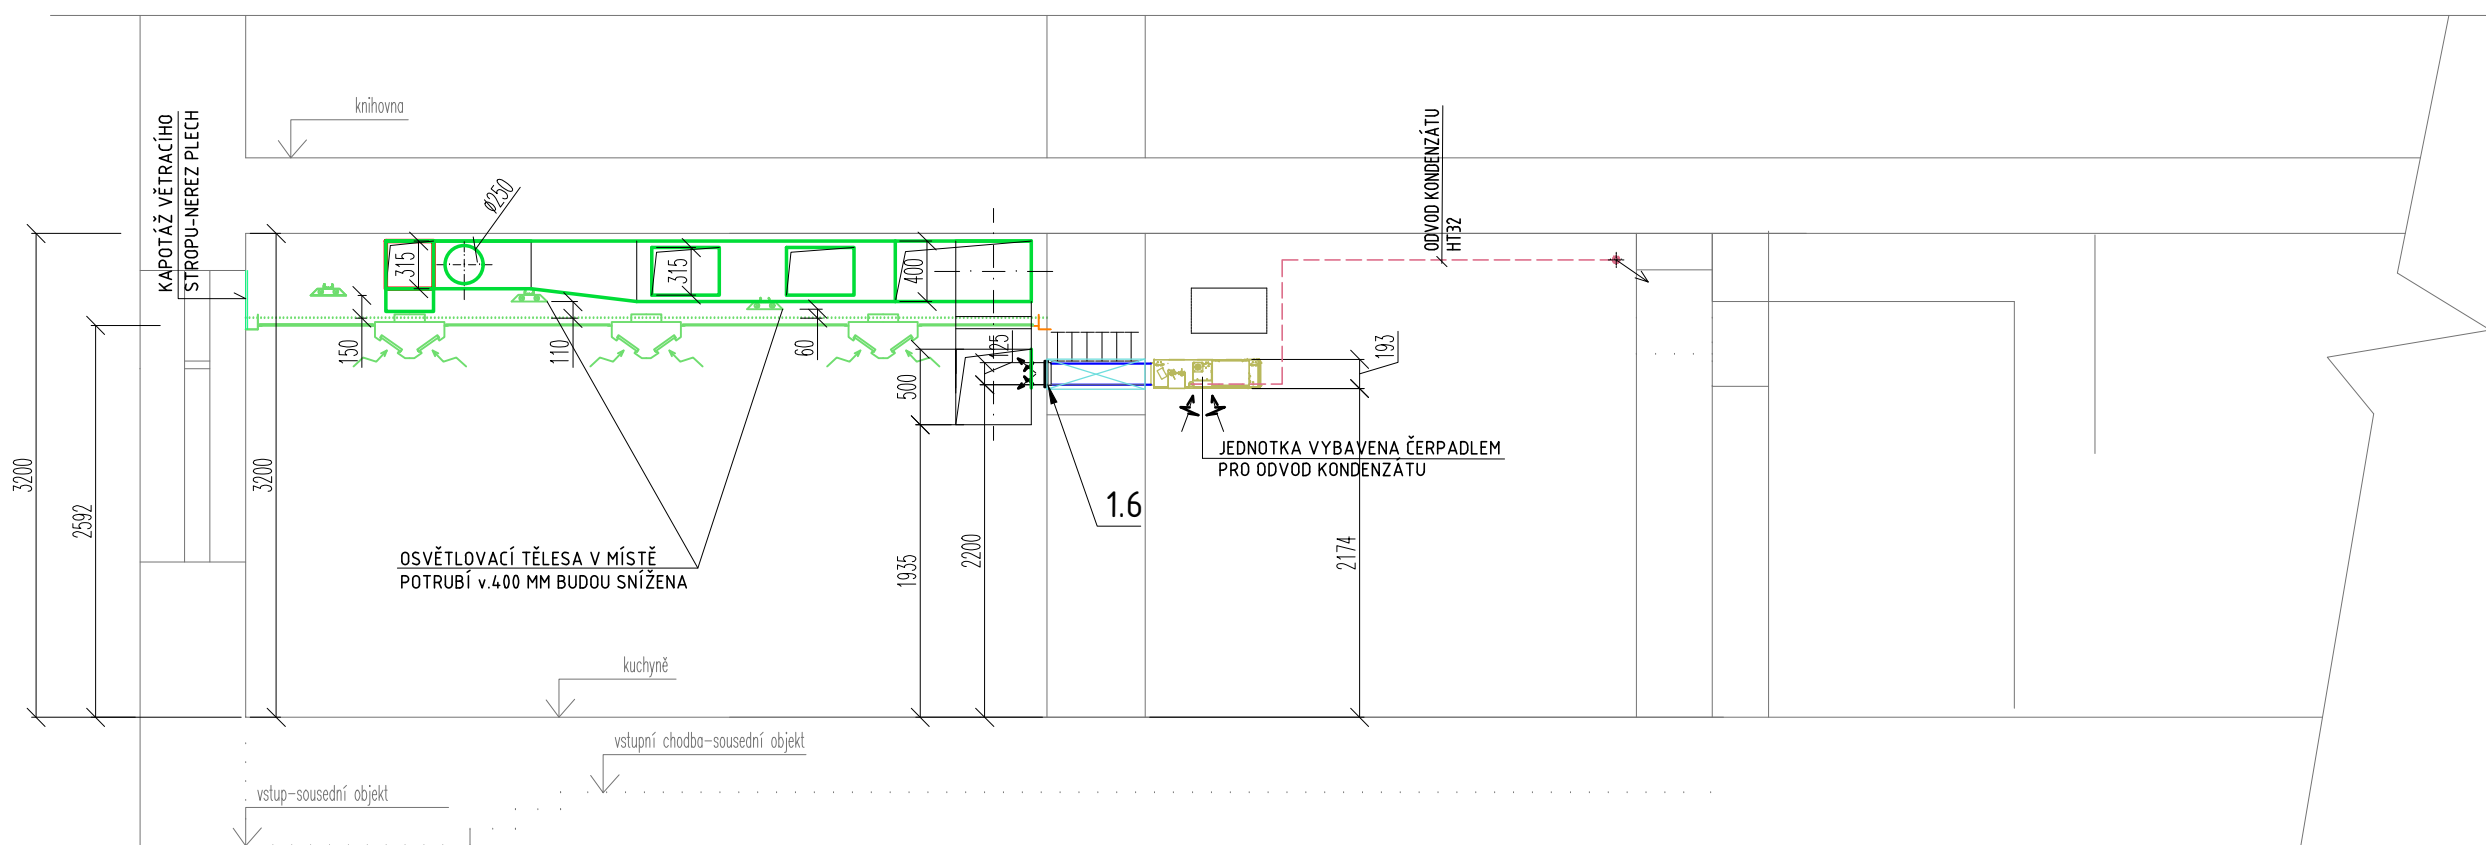

LEGENDA POTRUBÍ :

- PŘEDIZOLOVANÉ VZ POTRUBÍ - ALP, SENDVIČOVÝ PANEL P3 S AL VRSTVOU , TL PANELU 20,5 mm
- PŘEDIZOLOVANÉ VZ POTRUBÍ - ALP, SENDVIČOVÝ PANEL P3 S AL VRSTVOU , TL PANELU 20,5 mm
- PŘEDIZOLOVANÉ VZ POTRUBÍ - ALP, SENDVIČOVÝ PANEL P3 S AL VRSTVOU , TL PANELU 20,5 mm
- PŘEDIZOLOVANÉ VZ POTRUBÍ - ALP, SENDVIČOVÝ PANEL P3 S AL VRSTVOU , TL PANELU 20,5 mm
- ČTYŘHRANNÉ POZINKOVANÉ POTRUBÍ PRO VZ ROZVODY VZDUCHU, OPATŘENO IZOLACÍ S POŽ ODOLNOSTÍ EI 30
- SPIRO POTRUBÍ
- POŽÁRNÍ UCPÁVKA PRO POTRUBÍ 500x500 s izolací EI 45/DP1 včetně desek z minerální vaty 50 mm

GENERÁLNÍ PROJEKTANT Ing. Judita Bravencová, Želivského 9, 779 00 Olomouc 779 00 , IČO 471 87 689			
HLAVNÍ INŽENÝR PROJEKTU Ing. Judita Bravencová	ZODPOVĚDNÝ PROJEKTANT Ing. Judita Bravencová	PROJEKTANT Ing. Judita Bravencová	ING. BRAVENCOVÁ JUDITA autorizovaný technik v oboru ústřední vytápění a vzduchotechnika Želivského 9, Olomouc 772 00 IČO: 47187689 DIČ: CZ-7154205344
MÍSTO Šternberk	OBEC Šternberk	KRAJ Olomoucký	
INVESTOR Město Šternberk, Horní náměstí 78/16, 785 01 Šternberk	STUPEŇ DPS		
NÁZEV AKCE Restaurace Šnyt Šternberk Rekonstrukce VZDT kuchyně restaurace Šnyt Masarykova 307/20, Šternberk, k.ú. Šternberk, parc.č. 2785/1			DATUM 06/2024
			MĚŘITKO -
ŘEZ C-C-, D-D			D.1.4.2
			04