SCHÉMA VÝŠKOVÝCH POMEROV OPORA Č.I (Č.VI) M 1:15

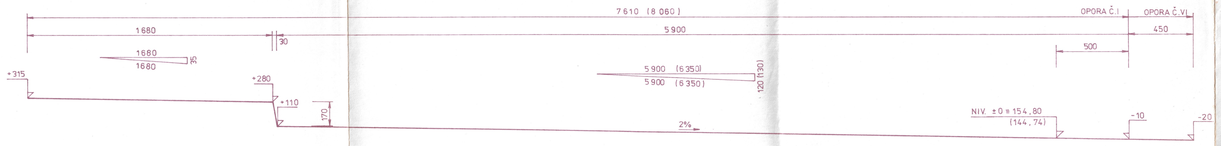

POZDĽŽNY REZ MOSTNÝM ZÁVEROM 3W TYP 160N M 1:15

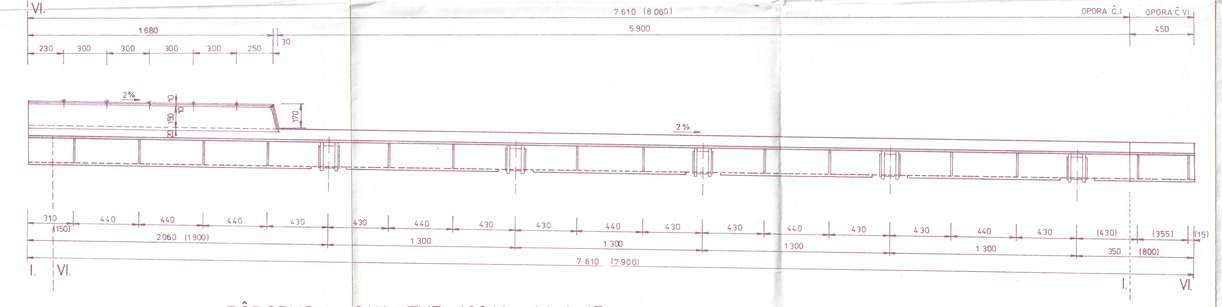

PÔDORYS 3W TYP 160N M 1:15

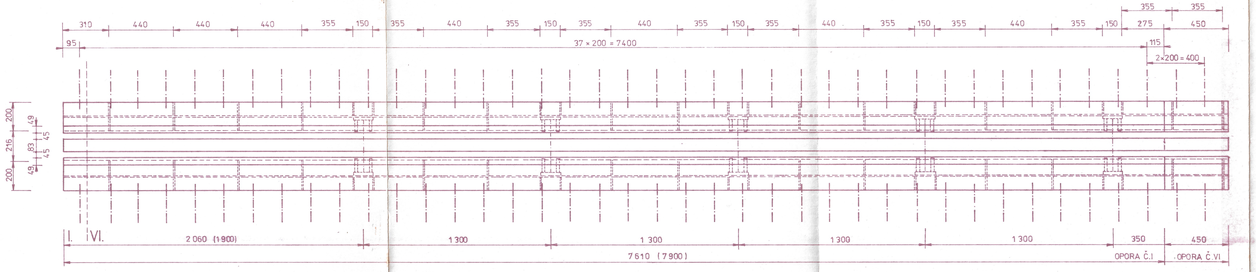

PRIEČNY REZ OPORA Č.I M 1:5

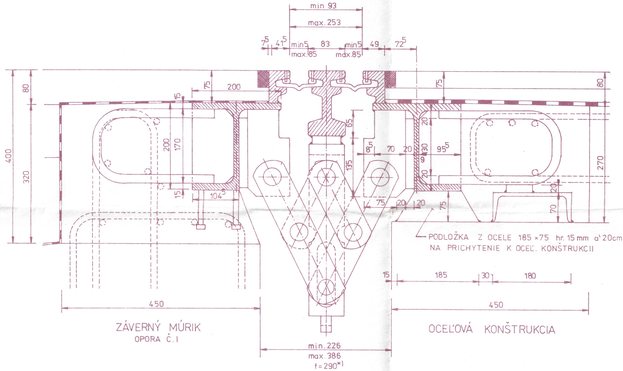

PRIEČNY REZ OPORA Č.VI M 1:5

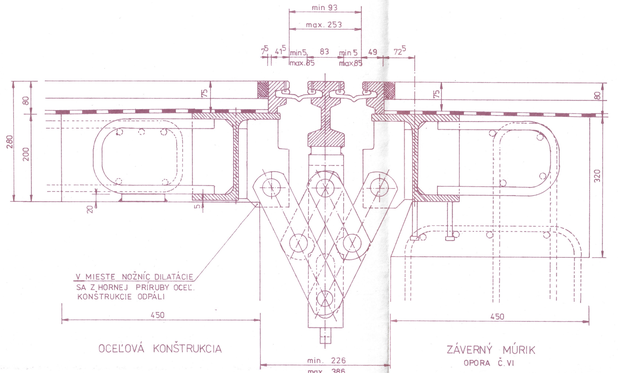

OSADZOVACIE HODNOTY „f"

t°C	ŠKÁRA „f"	
	OPORA Č.I	OPORA Č.VI
+40	326	314
+35	320	310
+30	314	306
+25	308	302
+20	302	298
+15	296	294
+10	290	290
+5	284	286
±0	278	282
-5	272	278
-10	266	274
-15	260	270
-20	254	266
-25	248	262

PRIEČNY REZ CHODNÍKOM M 1:5

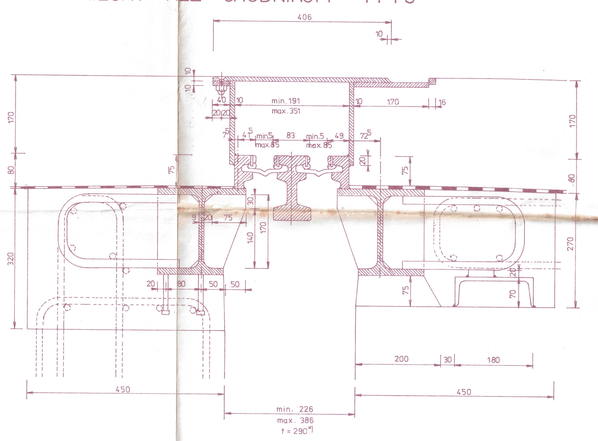

STAVING, n.p.
V. Clementisa 10
851 01 Bratislava

D 201-00

Kótované v mm

spracoval: ŽELEZNÍK	podp. zodp. ING. OPLUŠTIL	hl. inž. zodp. ING. OPLUŠTIL	DOPRAVOPROJEKT stredisko 2.200 Bratislava, Kominárska 2-4
kreslil: ŽELEZNÍK	kontroloval: HASKO	ved. strediska ING. TÓTH	
kraj: BRATISLAVA HL. M. SSR		ONV BRATISLAVA IV.	formát: 12 A 4
investor: VHMB BRATISLAVA			dátum: 07 87
PREMOSTENIE DEVÍNSKEJ CESTY KARLOVA VES - DLHÉ DIELY			stupeň: VP
objekt: PREMOSTENIE DEVÍNSKEJ CESTY			čís. zákazky: 3532-07
príloha: DILATÁCIA 3W-TYP 160			arch. číslo: 2.034 / číslo opravy:
			mierka: 1:15, 1:5 / číslo výkresu: 24