



# OBJEKTY PRE ZAÚSTENIE ULIČNÝCH VPUSTOV NA STOKE


Φ 300

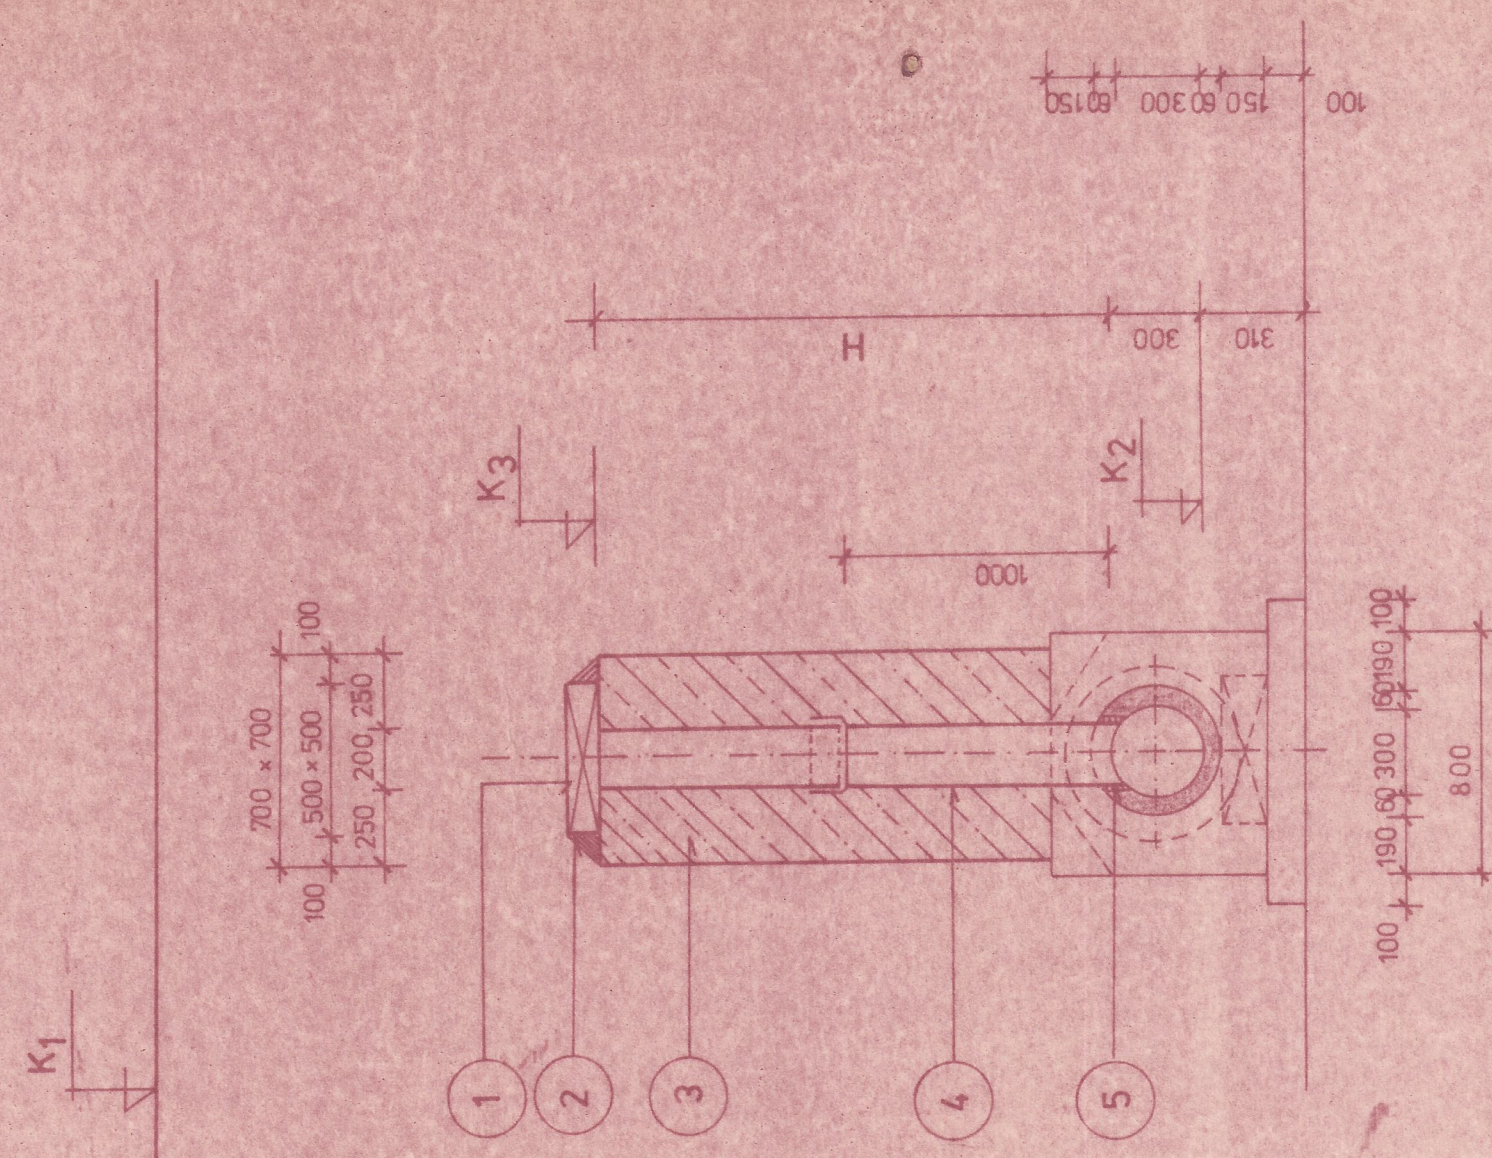

0076

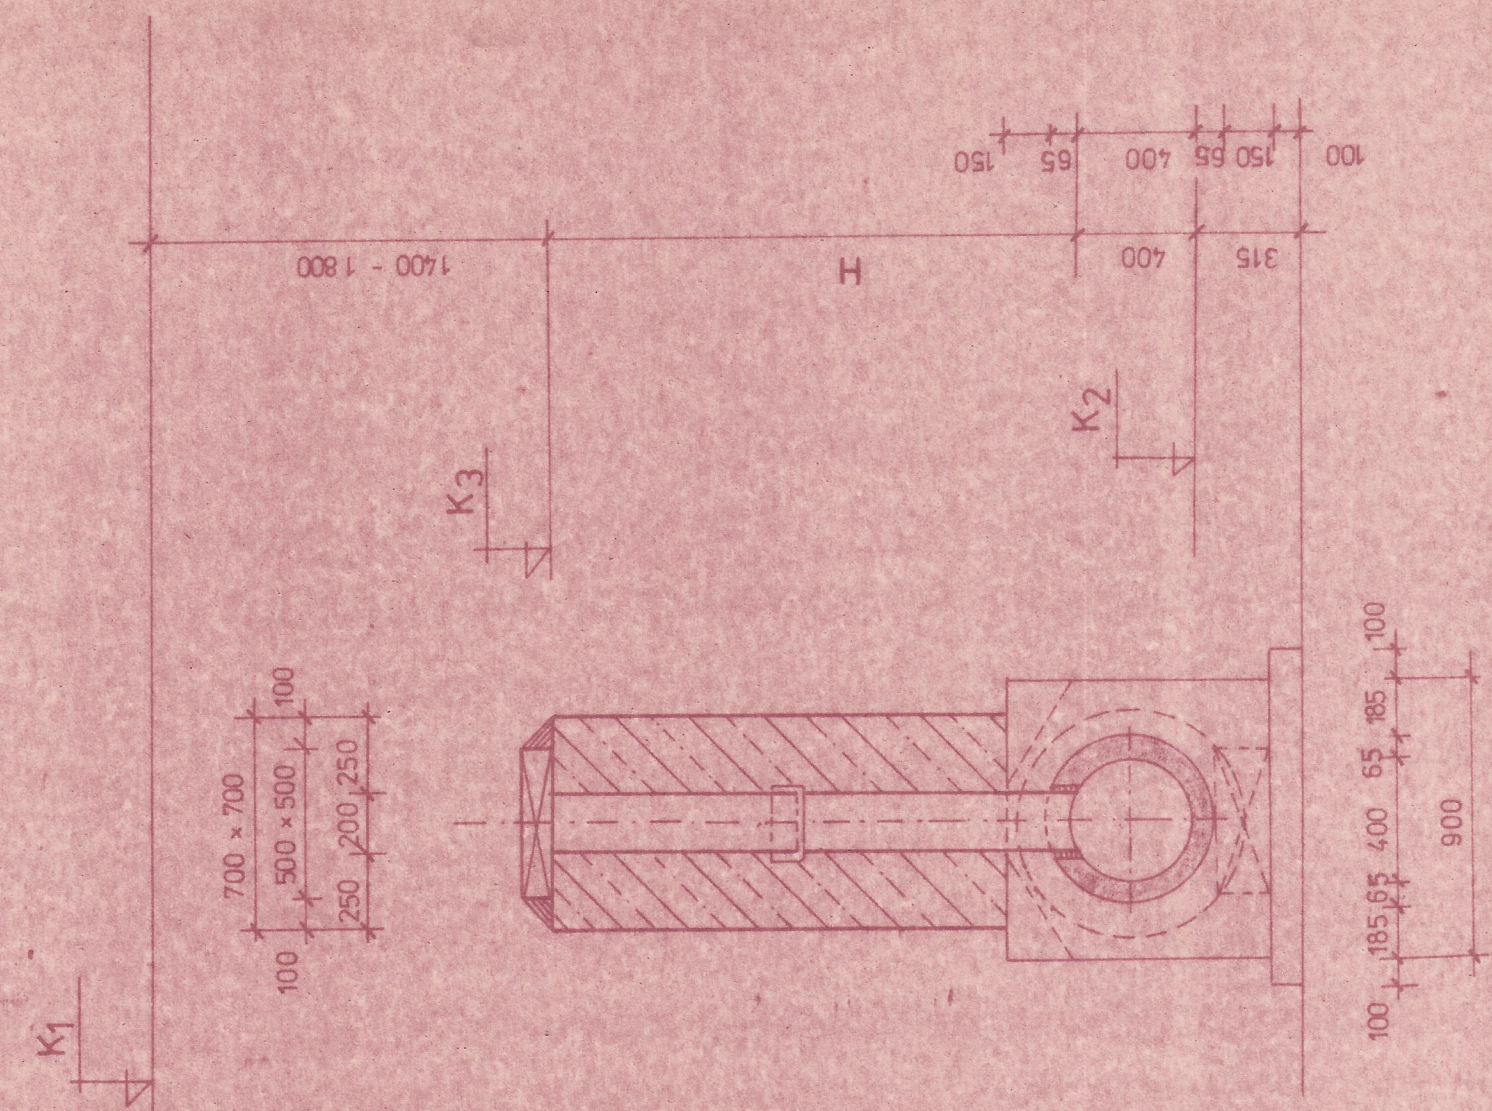

0094

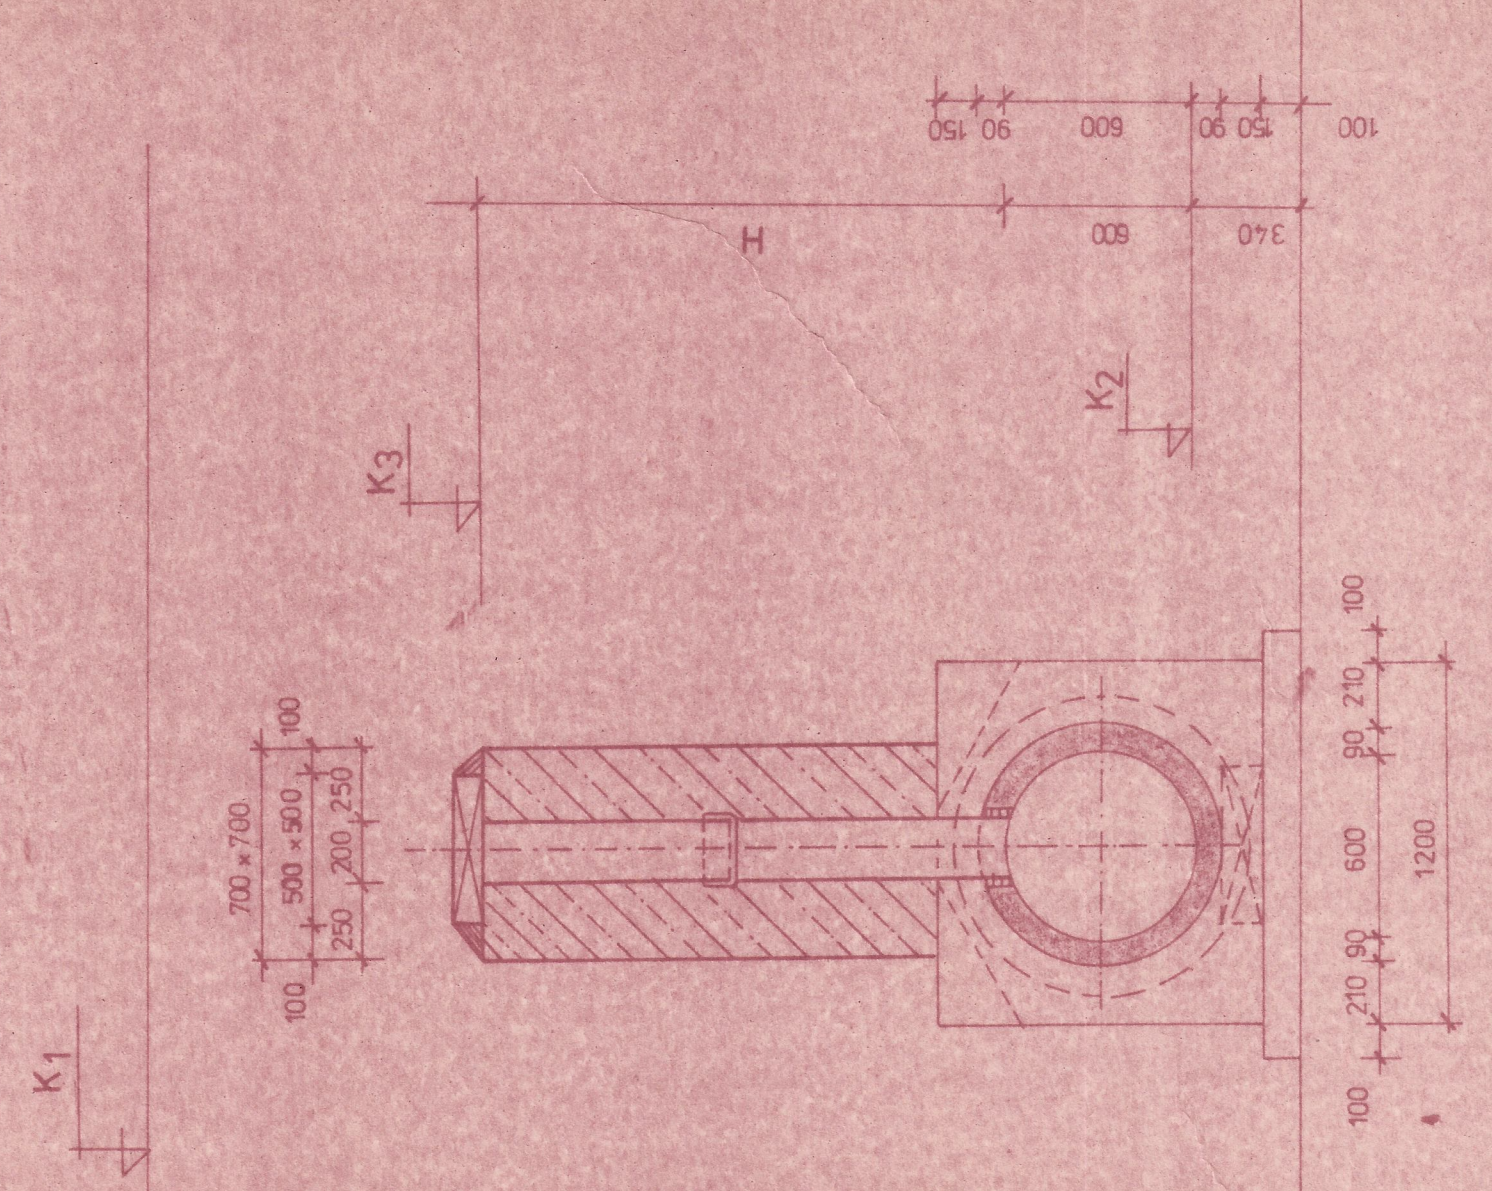

č.	POPIS
1	MELIORAČNÁ TVÁRNIČA TBM 2-50
2	CEMENTOVÁ MALTA
3	OBALOVÝ BETÓN B 135
/4	RÚRY Z TVRDÉHO PVC TYP 71144,75 DN 200 × 1000
5	ZALIEVKA CEMENTOVOU MALTOU

39	14,1,13	138,18	139,83	1,35	0,519	1
40	14,0,86	137,14	139,54	2,10	0,861	1
41	14,0,77	136,18	139,48	3,0	1,27	1
SPOLU:				74,1 m	29,673 <sup>3</sup>	41

<b>STAVOPROJEKT</b>	Hlt. proj.	ING. GRIGER	<i>[signature]</i>	Čort projekt
Projektová organizácia mesto Bratislava	Zošt. proj.	ING. HRICO	<i>[signature]</i>	
ul. 29 augusta 12.	Výpracoval	ING. HRICO	<i>[signature]</i>	
<b>013 38 Bratislava</b>	Kreslil	ING. HRICO	<i>[signature]</i>	Autor: proj.
Príloha II.	Kontroloval	ING. ŽDÍMAL		
	Název a miesto stavby	Ved. graf. ING. ARCH. SUŽI		
	KANALIZAČNÝ ZBERAČ A VIII - 8-1 V KOMUNIKÁCIÍ A2	Ved. štúdia ING. ŽDÍMAL		
		Stupen' VP		
	Název objektu	IX. 85		
		Formát 5A 4		
	Druh výkresu	85 837 / 38		
	OBJEKTY PRE ZAUSTENIE UL. VPUŠTOV	Číslo zápisu		
	Investor	Mínka		
		1:25		
		Číslo výt. 10		