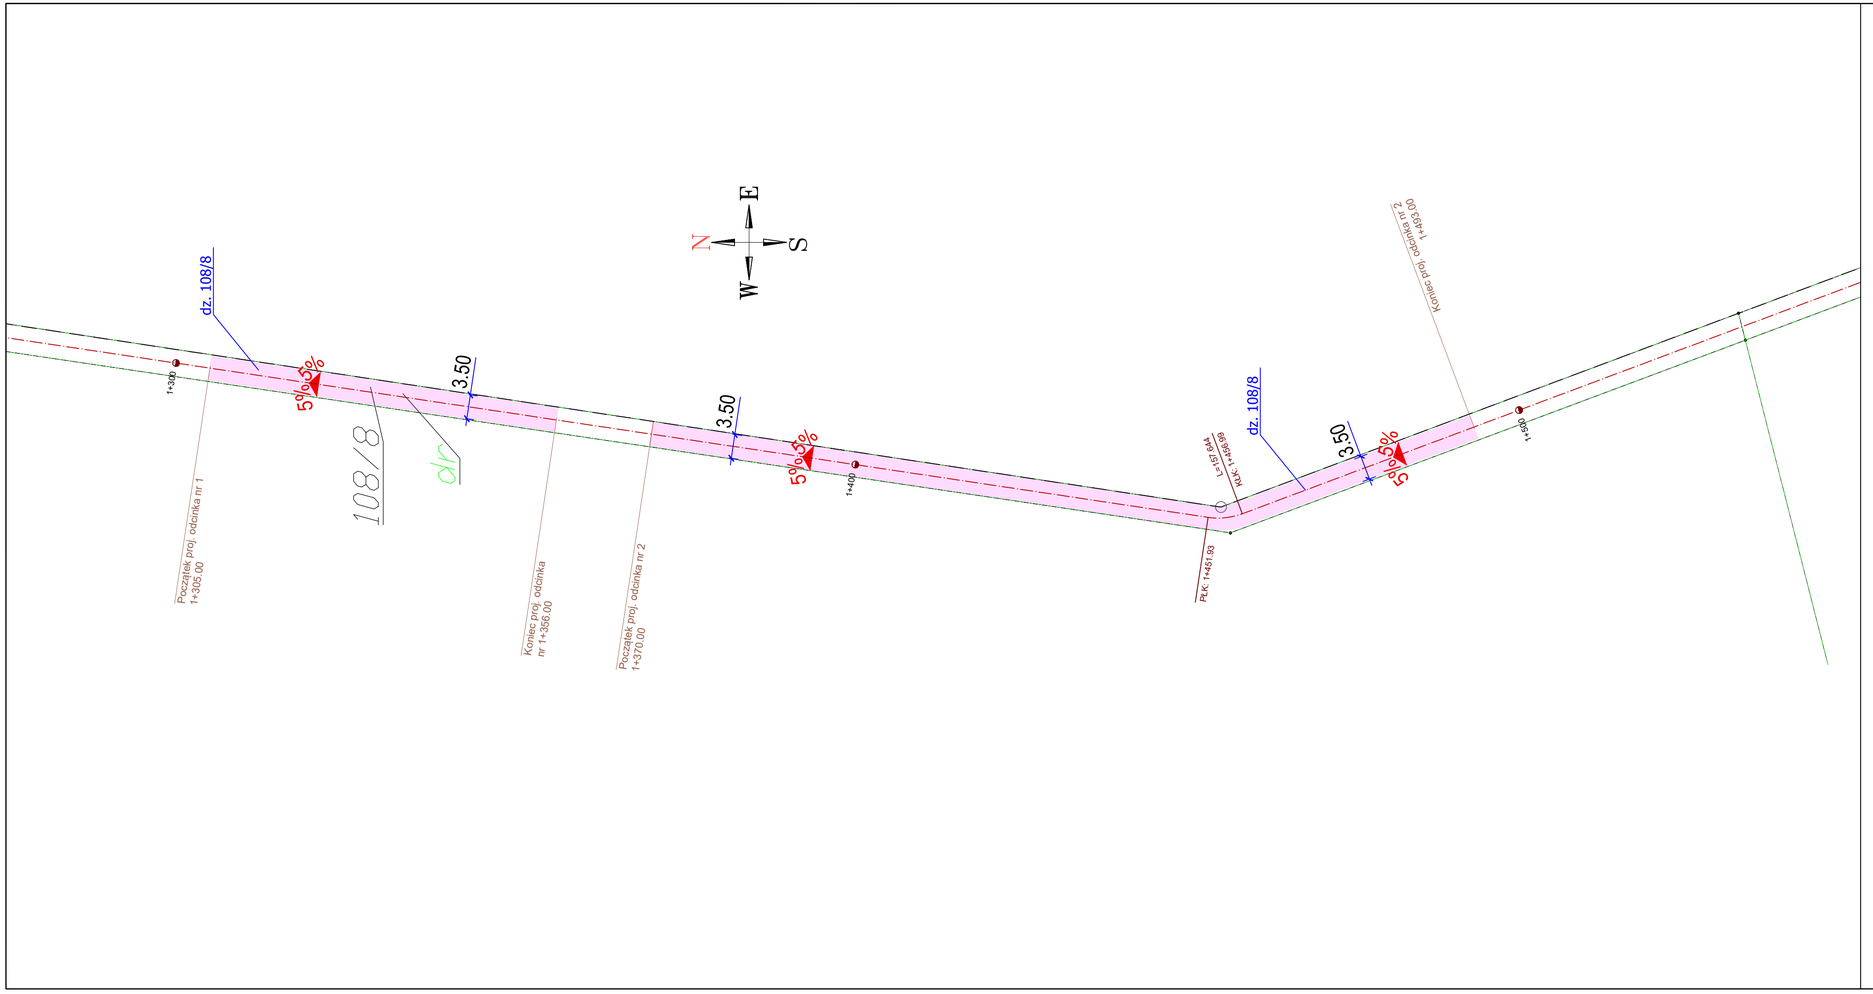

Legenda

Projektowana nawierzchnia drogi z gruzu budowlanego (grubość łączna 20 cm + ewentualne uzupełnienie nasypów)

Projektowana niwelacja terenu

JEDNOSTKA PROJEKTOWA	Pracownia Projektowa CAMINO sp. z o.o. — ul. Chlebowa24, 61-003 Poznań — *biuro@ppcamino.pl* — *NIP 9721350396*
INWESTOR	**Nadleśnictwo Szubin**, Szubin Wieś 52, 89-200 Szubin — tel. 52 391 03 10, fax. 52 391 03 37, szubin@torun.lasy.gov.pl
OBIEKT	Remont drogi gminnej nr 091010C w miejscowości Drogosław, gmina Szubin
FAZA PROJEKTU	PROJEKT BUDOWLANO-WYKONAWCZY
BRANŻA	DROGI
TREŚĆ RYSUNKU	PLAN SYTUACYJNY - arkusz nr 1

	Imię i nazwisko	Numer uprawnień	Podpis
PROJEKTOWAŁ	mgr inż. Marcin Kaczmarek	ugr. budowlana w specjalności inż. drogowej bez ograniczeń KUP/0161/PBD/16	
OPRACOWAŁ			

Data	Skala	Numer rysunku	Numer projektu: 23094_02
2024.10.07	1:500	01.1_PS	Strona numer: