
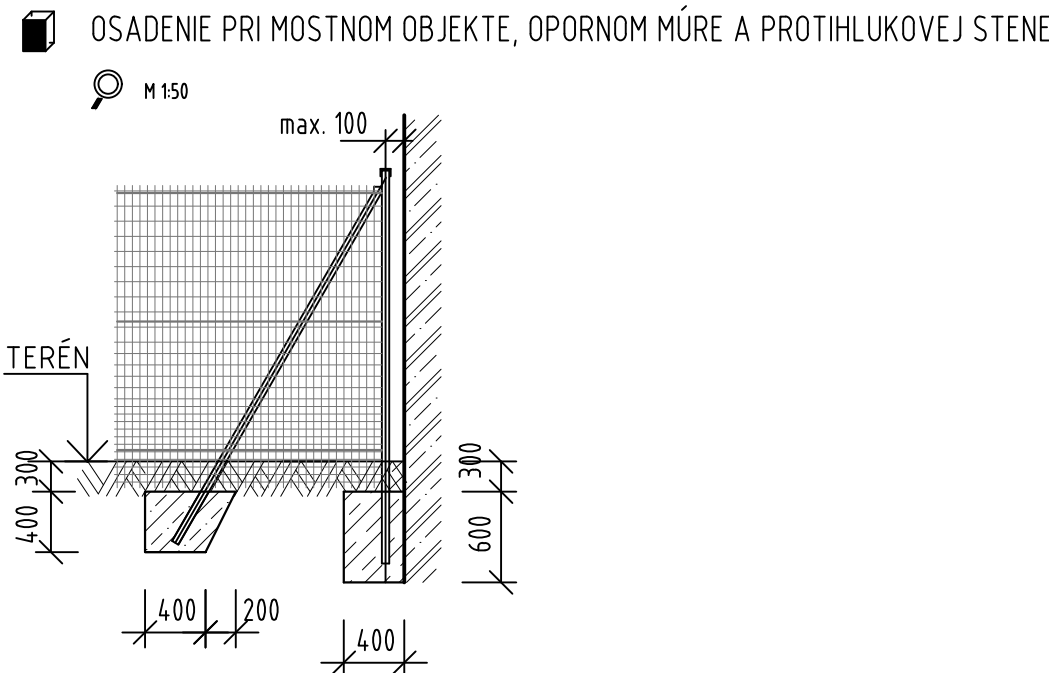
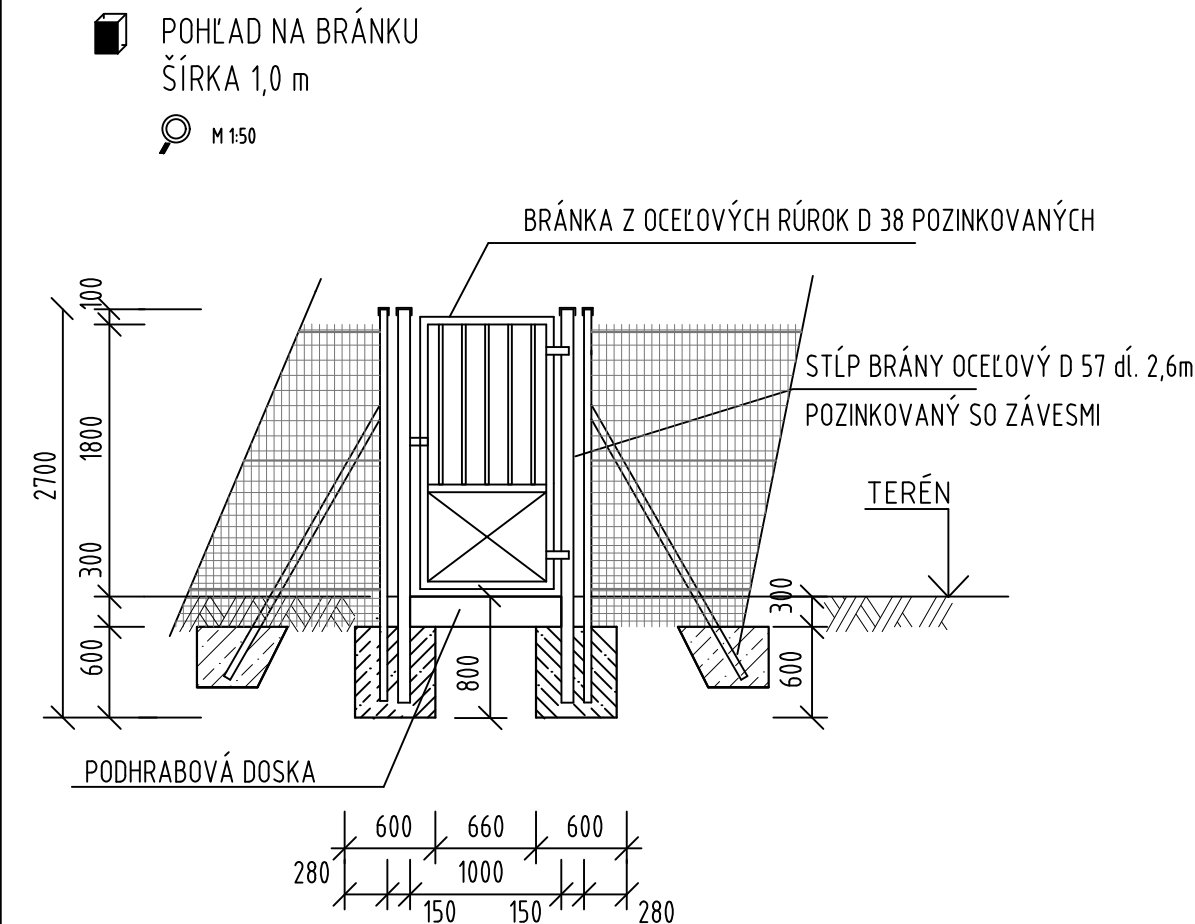
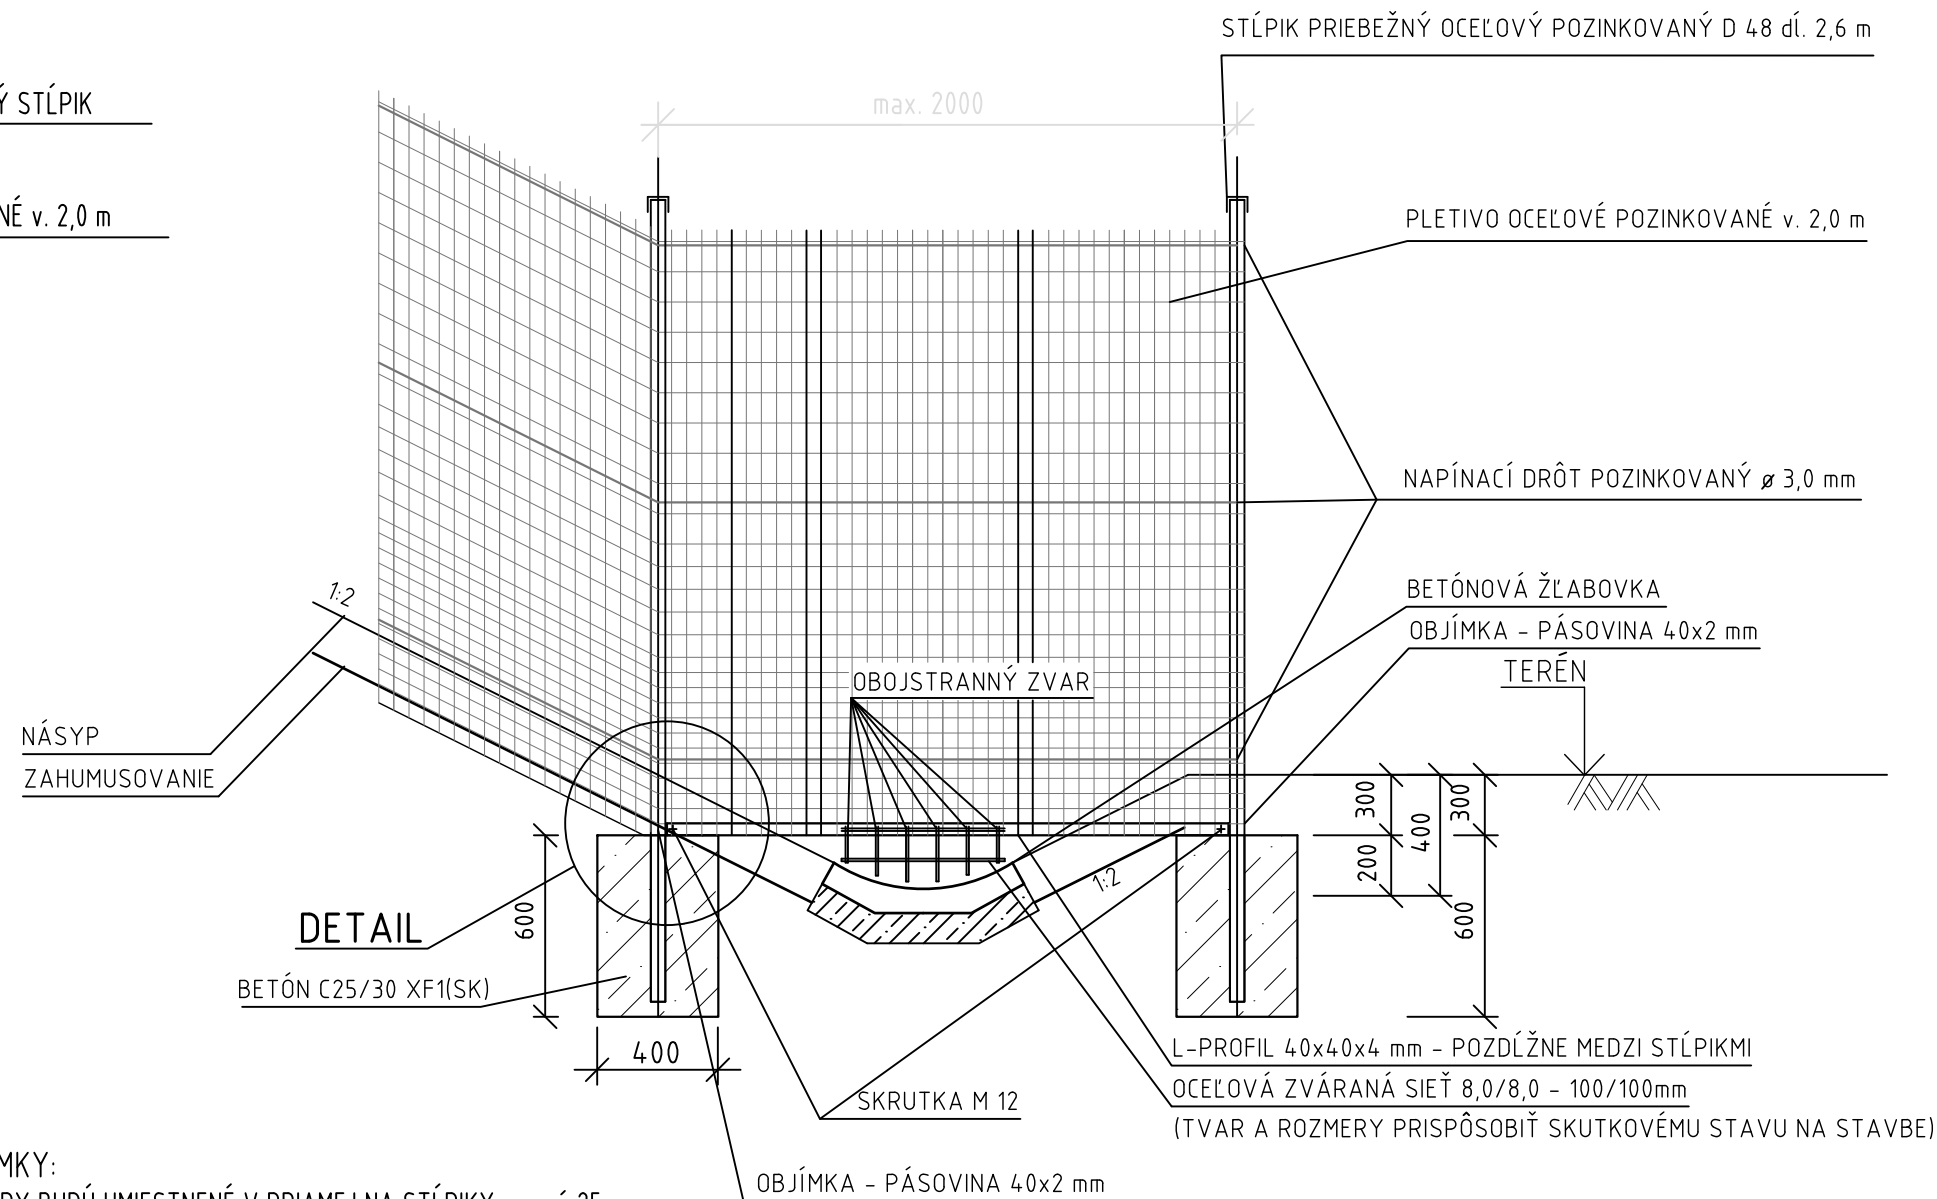


ÚPRAVA PRI KRIŽOVANÍ ODVODŇOVACEJ PRIEKOPY M 1:25

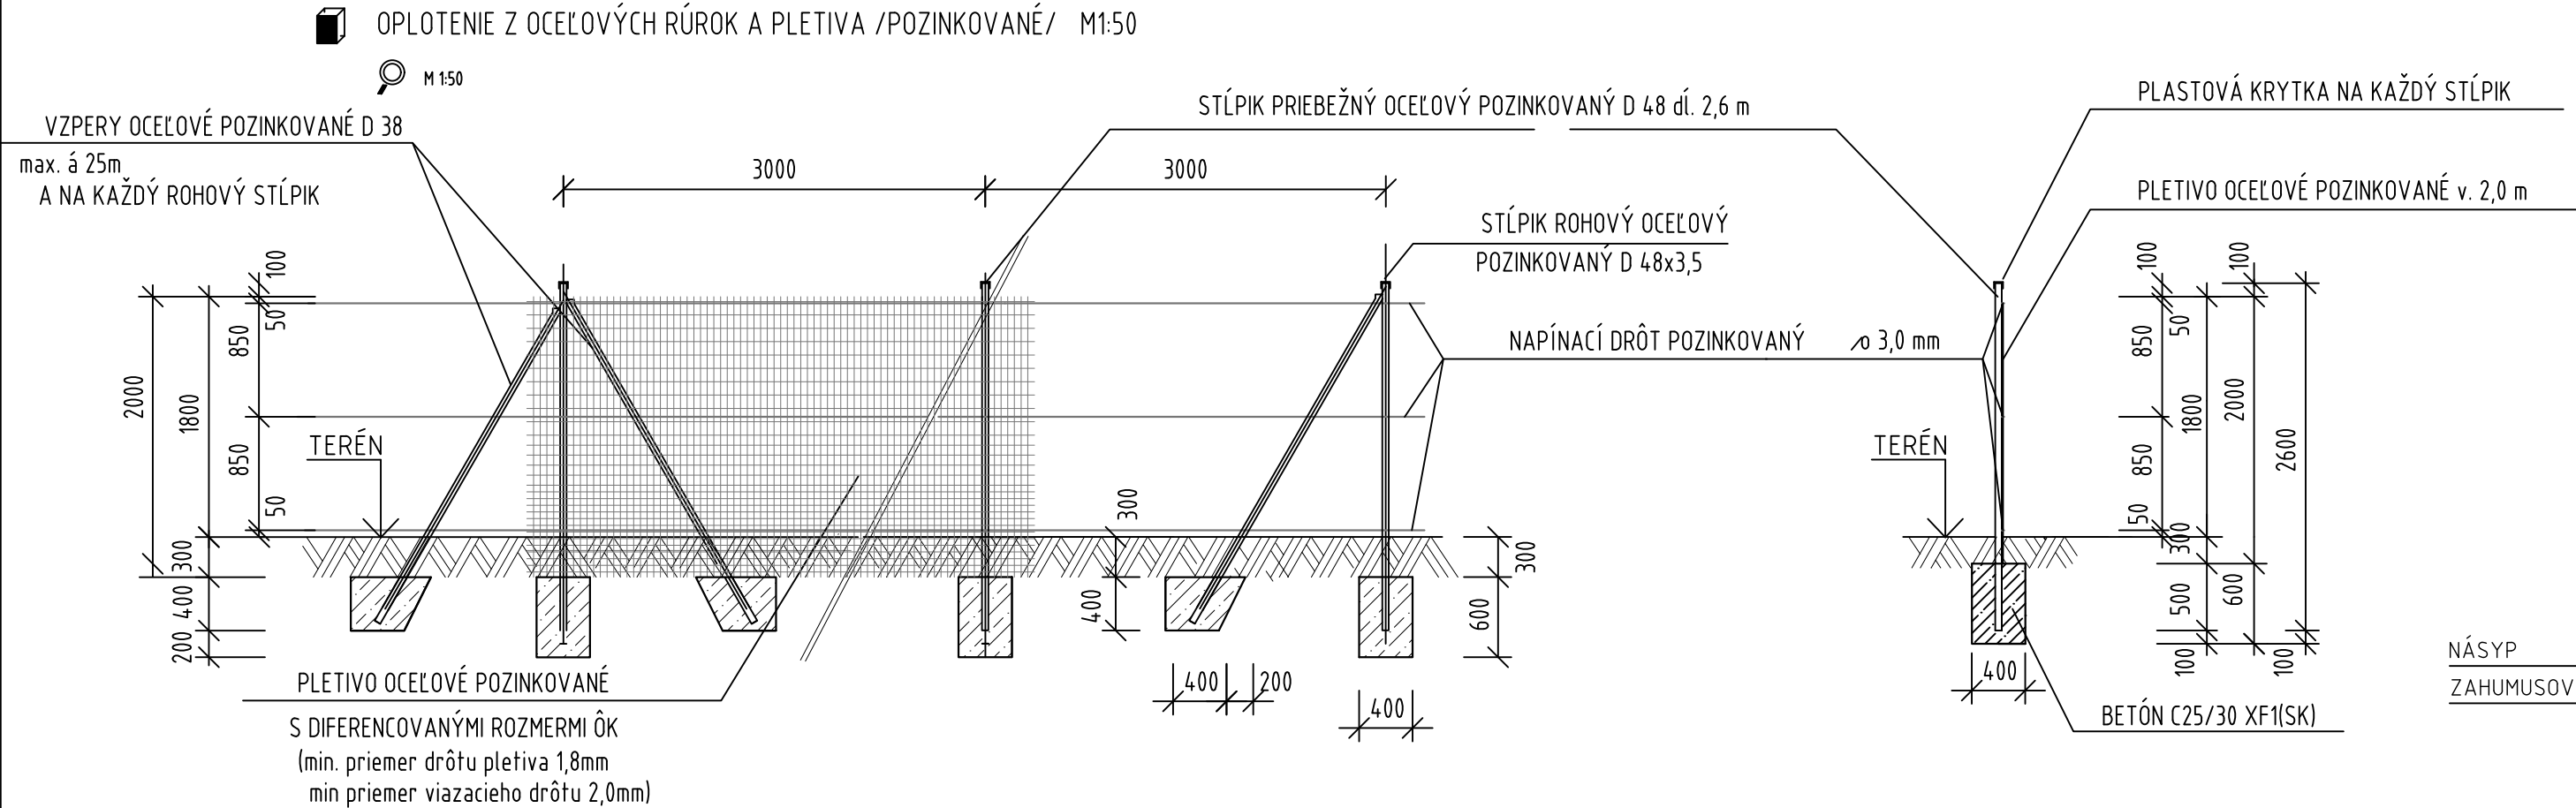

POZNÁMKY:

- × VZPERY BUDÚ UMIESŤNENÉ V PRIAMEJ NA STĽPIKY max. á 25m
A NA KAŽDÝ ROHOVÝ STĽPIK
- × PLETIVO JE POZINKOVANÉ
(min. priemer drôtu pletiva 1,8mm
min priemer viazacieho drôtu 2,0mm)
- × STĽPIKY A VZPERY SÚ ŽIAROVO ZINKOVANÉ.
SPOJOVACIE MATERIÁLY SÚ GALVANICKY ZINKOVANÉ
- × STĽPIKY SA ZABETÓNUJÚ DO ZÁKLADOVEJ PÁTKY O ROZMEROCH 400/400/600
NA PÁTKY SA POUŽIJE BETÓN min. TRIEDY C25/30 XF1(SK)
- × L-PROFIL A OCEĽOVÁ ZVÁRANÁ SIETĚ BUDÚ OPATRENÉ PROTIKORÓZNYM NÁTEROM RAL 7040
- × UKONČENIE OPLOTENIA PRI PROTIHLUKOVÝCH STENÁCH BUDE PREKRYTOM OPLOTENIA
DĹŽKY MIN. 0,5M
- × V PRÍPADE POTREBY DODATOČNÉHO MECHANICKÉHO ZÁSAHU DO OCEĽOVÝCH POZINKOVANÝCH STĽPIKOV
(NAPR. DOVŔTANIE OTVOROV PRE NAPÍNACÍ DRÔT V MIESTACH ZLOMOV OPLOTENIA) BUDÚ DODATOČNÉ OTVORY
OPATRENÉ ZINKOVÝM ANTIKORÓZNYM NÁTEROM (PODIEL ZINKU MIN. 90% V SUCHOM NÁTERE)
- × KRÍDLA BRÁN BUDÚ REALIZOVANÉ SO ZAISTENÍM PRI ICH OTVORENÍ
- × POŽIADAVKY NA PROTIKORÓZNU OCHRANU L-PROFILU A OCEĽOVEJ ZVÁRANEJ SIETE
-ABRAZÍVNE OČISTENIE A ODMASTENIE
-1 x ZÁKLADNÝ NÁTER - EPOXIDOVÁ ŽIVICA, ZINKOVÝ PRACH, 60 MIKRONOV
-1 x MEDZINÁTER - EPOXIDOVÁ ŽIVICA, 80 MIKRONOV
-1 x KRYCÍ NÁTER - POLYURETÁN 80 MIKRONOV, ODTIEŇ RAL 7040 OKENNÁ SIVÁ

ZHOTOVITEĽ: AMBERG ENGINEERING Somolického 1/B, 811 06 Bratislava I. Telefón: +421 2 59 308 261 Fax: +421 2 59 308 260 E-mail: info@amberg.sk	RIADITEĽ: Ing. MARTIN BAKOŠ, PhD.	ČÍSLO ZÁKAZKY: AP-2020/264/01
	HLAVNÝ INŽINIER PROJEKTU: Ing. ĽUBOSLAV NAGY	STUPEŇ DOKUMENTÁCIE: DSP (DRS)

302-00

VYPRACOVAL: Ing. JÁNOS TRENCŠÍK	HL. INŽ. PROJEKTU: Ing. ĽUBOSLAV NAGY	ZHOTOVITEĽ: AMBERG ENGINEERING Somolického 1/B, 811 06 Bratislava I. Telefón: +421 2 59 308 261 Fax: +421 2 59 308 260 E-mail: info@amberg.sk
ZOD. PROJEKTANT: Ing. JÁNOS TRENCŠÍK	TECH. KONTROLA: Ing. MARTIN KEČKEŠ	
OBJEDNÁVATEĽ: NÁRODNÁ DIALNIČNÁ SPOLOČNOSŤ a.s., Dúbravská cesta 14, 841 04 Bratislava		
KRAJ: ŽILINSKÝ KRAJ	OKRES: KYSUCKÉ NOVÉ MESTO, ČADCA	
STAVBA: DIALNICA D3 KYSUCKÉ NOVÉ MESTO - OŠČADNICA		
STAVEBNÝ OBJEKT: NÁHRADNÉ OPLOTENIE V KRÁSNE NAD KYSUCOU		
PRÍLOHA: VZOROVÉ PRIEČNE REZY		
ČÍSLO ZÁKAZKY: AP-2020/264/01	STUPEŇ: DSP (DRS)	
DÁTUM: 10/2023	FORMÁT: 4 x A4	
MIERKA: M 1:50, 1:25	ČÍSLO PRÍLOHY: 005	SÚPRAVA: