


REZ A-A

1:25

ULOŽENIE 2

ULOŽENIE 1

ULOŽENIE 1

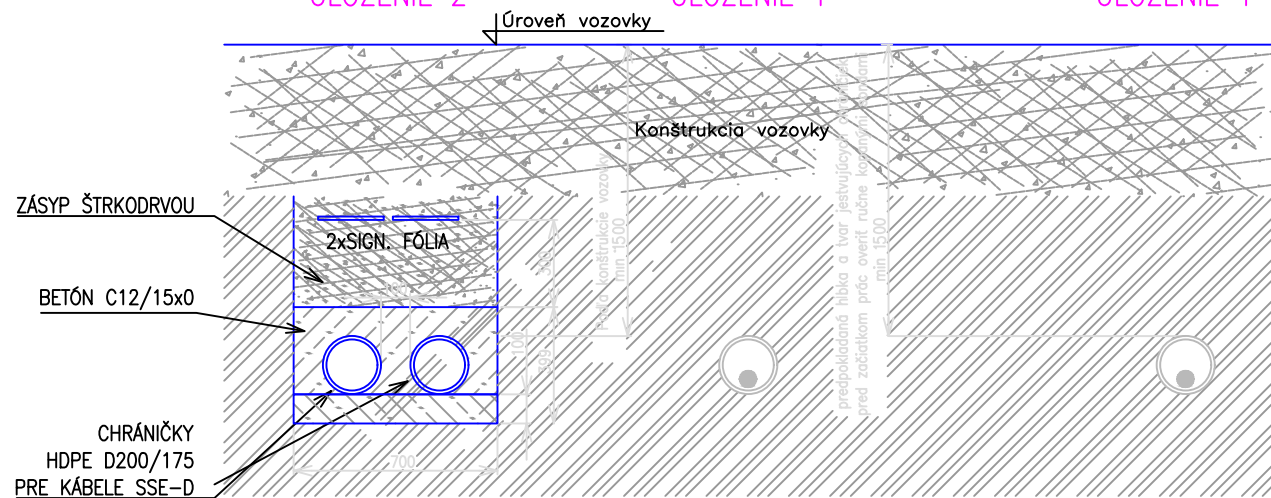


REZ B-B

1:25

ULOŽENIE 2

ULOŽENIE 3

ULOŽENIE 3

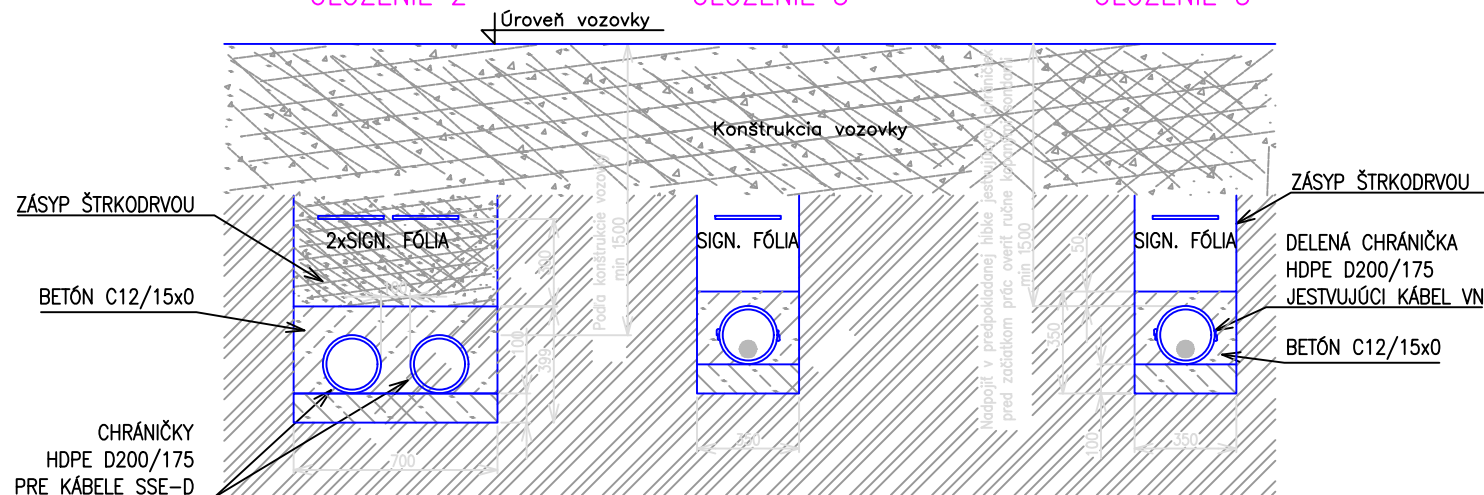

ZHOTOVITEĽ: AMBERG ENGINEERING Somolického 1/B, 811 06 Bratislava I. Telefón: +421 2 59 308 261 Fax: +421 2 59 308 260 E-mail: info@amberg.sk	RIADITEĽ: Ing. MARTIN BAKOŠ, PhD.	ČÍSLO ZÁKAZKY: AP-2020/264/01
	HLAVNÝ INŽINIER PROJEKTU: Ing. ĽUBOSLAV NAGY	STUPEŇ DOKUMENTÁCIE: DSP (DRS)

626-00

Katastrálne územie: Kysucký Lieskovec
Súradnicový systém: S-JTSK - real. JTSK
Výškový systém: Bpv

D

VYPRACOVAL: Ing. RÓBERT LUDÁNYI	HL. INŽ. PROJEKTU: Ing. ĽUBOSLAV NAGY	ZHOTOVITEĽ: BBF elektro s.r.o. BBF elektro s.r.o. Radlinského 17/B 05201 Spišská Nová Ves
ZOD. PROJEKTANT: Ing. ŠTEFAN HÁZY	TECH. KONTROLA: Ing. MARIÁN ŠKOVVRAN	
OBJEDNÁVATEĽ: NÁRODNÁ DIALNIČNÁ SPOLOČNOSŤ a.s., Dúbravská cesta 14, 841 04 Bratislava		ČÍSLO ZÁKAZKY: AP-2020/264/01
KRAJ: ŽILINSKÝ KRAJ	OKRES: KYSUCKÉ NOVÉ MESTO, ČADCA	
STAVBA: DIALNICA D3 KYSUCKÉ NOVÉ MESTO - OŠČADNICA		STUPEŇ: DSP (DRS)
STAVEBNÝ OBJEKT: PRELOŽKA 22 kV KÁBLOVÉHO VEDENIA NA C.I/11, KM 0,420		DÁTUM: 10/2023
PRÍLOHA: ULOŽENIE KÁBLOV		FORMÁT: 3xA4
		MIERKA: -
		ČÍSLO PRÍLOHY: 05
		SÚPRAVA: