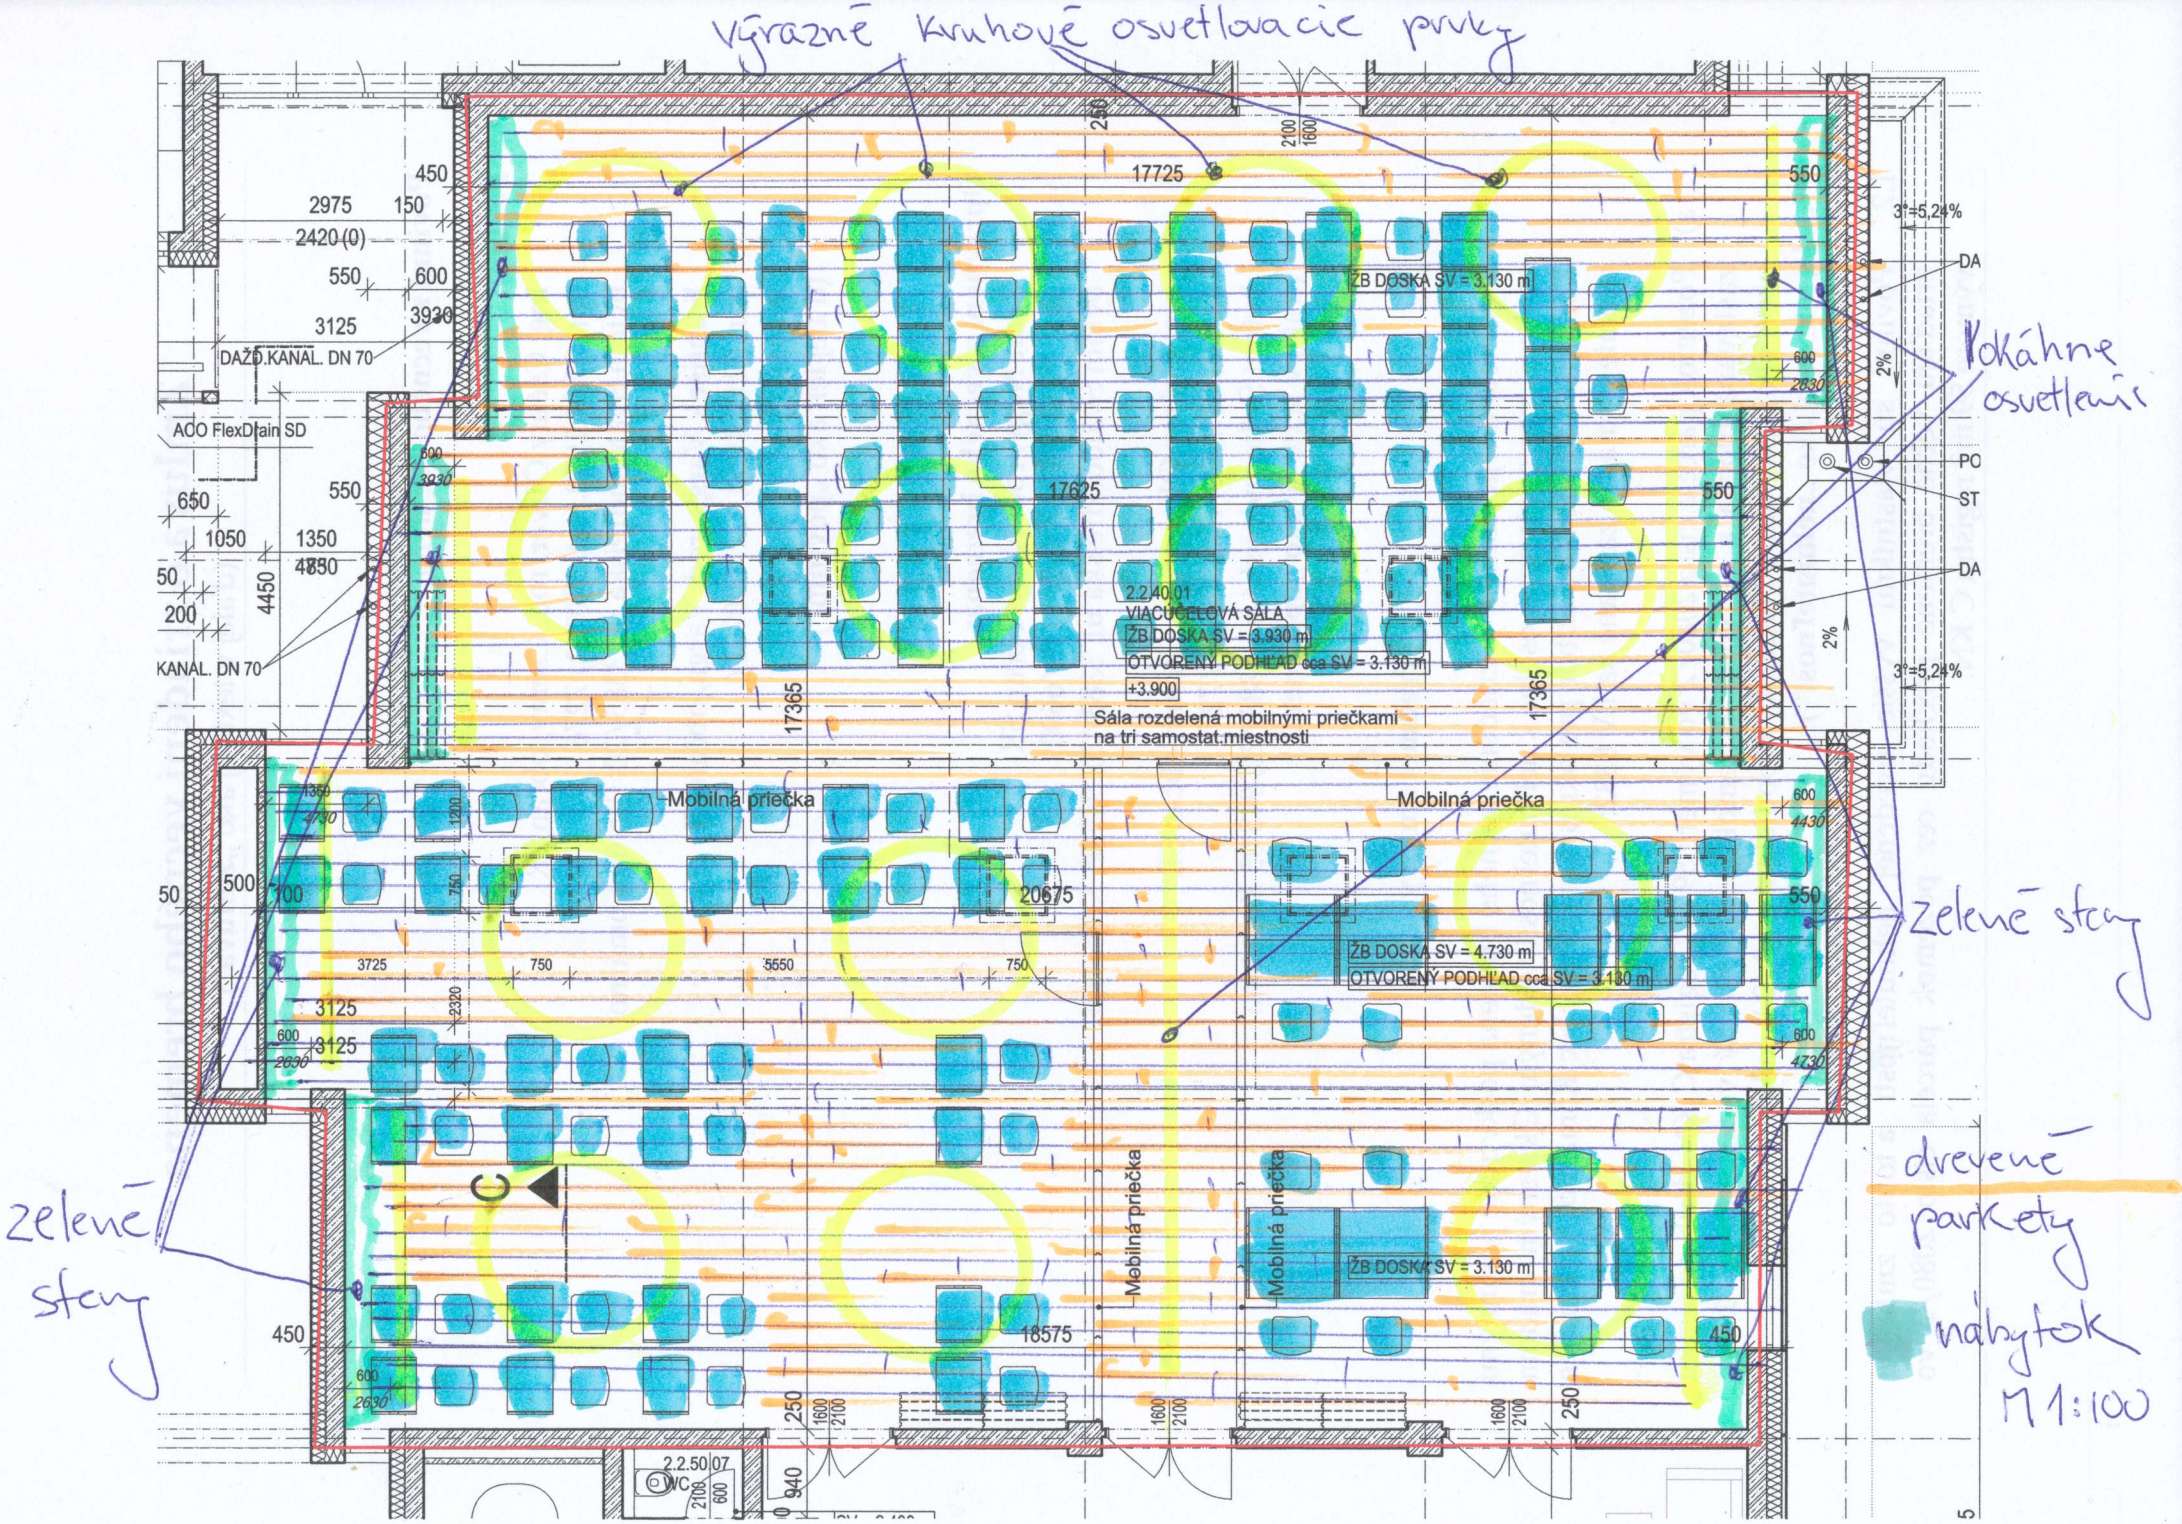
výrazné kruhové osvetlovacie prvky
DAŽĎ.KANAL. DN 70
ACO FlexDrain SD
KANAL. DN 70
ŽB DOSKA SV = 3.130 m
2.2.40.01
VIACÚČELOVÁ SÁLA
ŽB DOSKA SV = 3.930 m
OTVORENÝ PODHĽAD cca SV = 3.130 m
+3.900
Sála rozdelená mobilnými priečkami
na tri samostat.miestnosti
Mobilná priečka
ŽB DOSKA SV = 4.730 m
OTVORENÝ PODHĽAD cca SV = 3.130 m
2.2.50.07
WC
DA
PO
ST
3°=5,24%
2%
Pokáhne osvetlenie
zelené steny
zelené steny
drevené parkety
nábytok
M 1:100