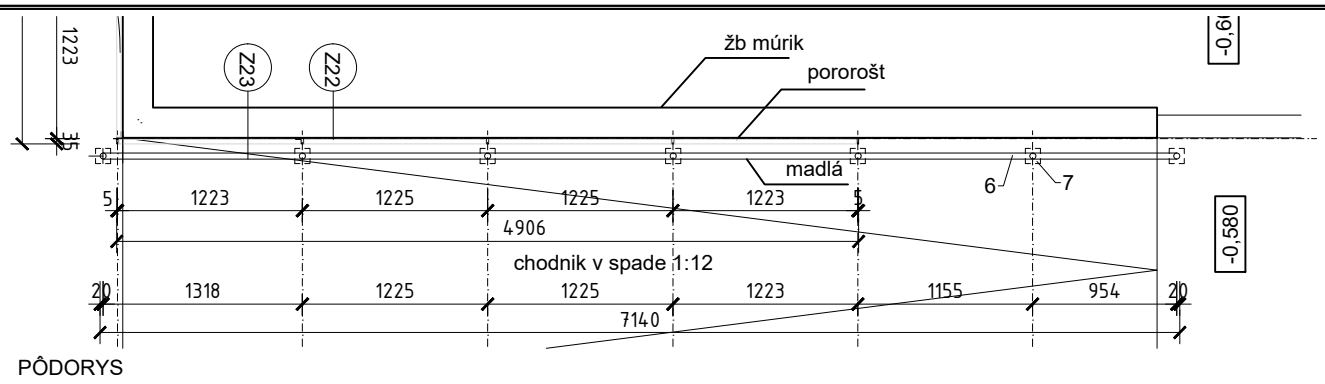

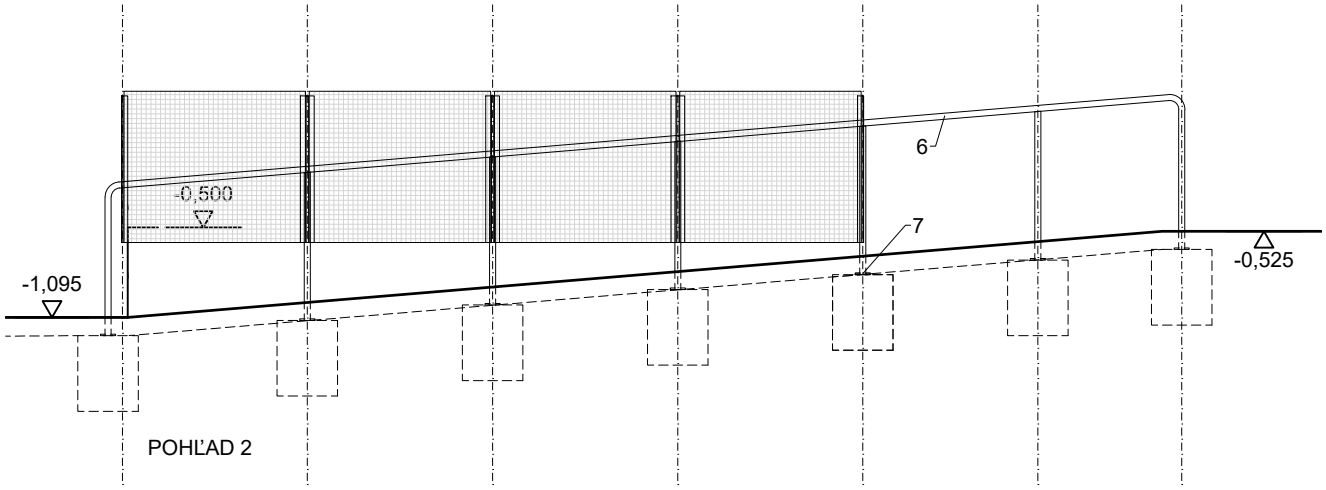

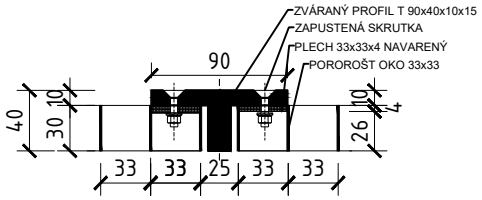

DETAIL 2- UKOTVENIA POROROŠTU DO ZVÁRANÉHO T-PROFILU

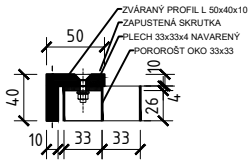

DETAIL 1- UKOTVENIA POROROŠTU DO ZVÁRANÉHO L-PROFILU

POPIS:

-JEDNÁ SA O MADLO VÝŠKY 900mm TVORENÉ Z RÚRY Ø 40 hr. 5mm UCHYTENÉ DO ZÁKLADOVEJ BETÓNOVEJ DOSKY CEZ PLATŇU 100x100x10mm. PRI PRECHODE CEZ BETÓN JE POTREBNÉ KONŠTRUKCIU ZAIZOLOVAŤ.
-KONŠTRUKCIU MADLA JE MOŽNÉ ROZDELIŤ ROZDELIŤ NA DVE ČASTI , ZÁKLADOVÚ ČASŤ POD BETÓNOVOU DOSKOU RAMPY A ČASŤ NAD KONŠTRUKCIOU. SPÔSOB NADPOJENIA NIE JE PREDMETOM TEJTO DOKUMENTÁCIE. ČASŤ KONŠTRUKCIE POD BETÓNOM JE POTREBNÉ ZAIZOLOVAŤ.
-SPOJOVACIE PRVKY BUDÚ ŠPECIFIKOVANÉ V DIELENSKEJ DOKUMENTÁCII.
-FAREBNOSŤ A POVRCHOVÁ ÚPRAVA VŠETKÝCH KONŠTRUKCIÍ VIĎ. PD STAVEBNÁ ČASŤ, TECHNICKÁ SPRÁVA PRÍLOHA Č.2 KONCEPCIA FAREBNOSTI
-PROTIKORÓZNA A PROTIPOŽIARNA OCHRANA OCEĽOVÝCH KONŠTRUKCIÍ VIĎ. PD STAVEBNÁ ČASŤ, TECHNICKÁ SPRÁVA PRÍLOHA Č.1 KNIHA SKLADIEB A POZNÁMOK

POL.	NÁZOV PRVKU	MNOŽSTVO				
		(ks)	(m.b)	(m^3)	(m^2)	(kg)
6	RÚRA Ø 40x5,0	-	14,9	-	-	64.308
7	PLATNIČKA 100x100x10mm	7	0.1	-	-	5.495
9	PLECH HRÚBKY 3mm	-	-	-	1.38	32.499
	Suma (kg)					102.302
	Rezerva 1.1 x celková hmotnosť					112.533

SÚČASŤOU DODÁVZKY Z23 SÚ AJ BETÓNOVÉ ZÁKLADY O ROZMERE 400X400X500 V POČTE 7KS
TÁTO DOKUMENTÁCIA NENAHRÁDZA DIELENSKÚ DOKUMENTÁCIU DODAVATELA.
PRED REALIZÁCIOU DODÁVATEL POSKYTNE GP NA ODSÚHLASENIE DIELENSKÚ DOKUMENTÁCIU.

PRED ZHOTOVENÍM VÝROBKOV JE POTREBNÉ ROZMERY PREMERAŤ!!!

OBJEKT: REVITALIZÁCIA BUDOVY A AREÁLU BÝVALÉHO GYMNÁZIA MATEJA BELA VO ZVOLENE

VÝPIS ZÁMOČNÍCKYCH VÝROBKOV	OBSAH: Z23 madlo, rampa pri nakladacom priestore	MIERKA: M 1:50	STR: 01	POLOŽKA: Z23
			DÁT.: 04/2024	