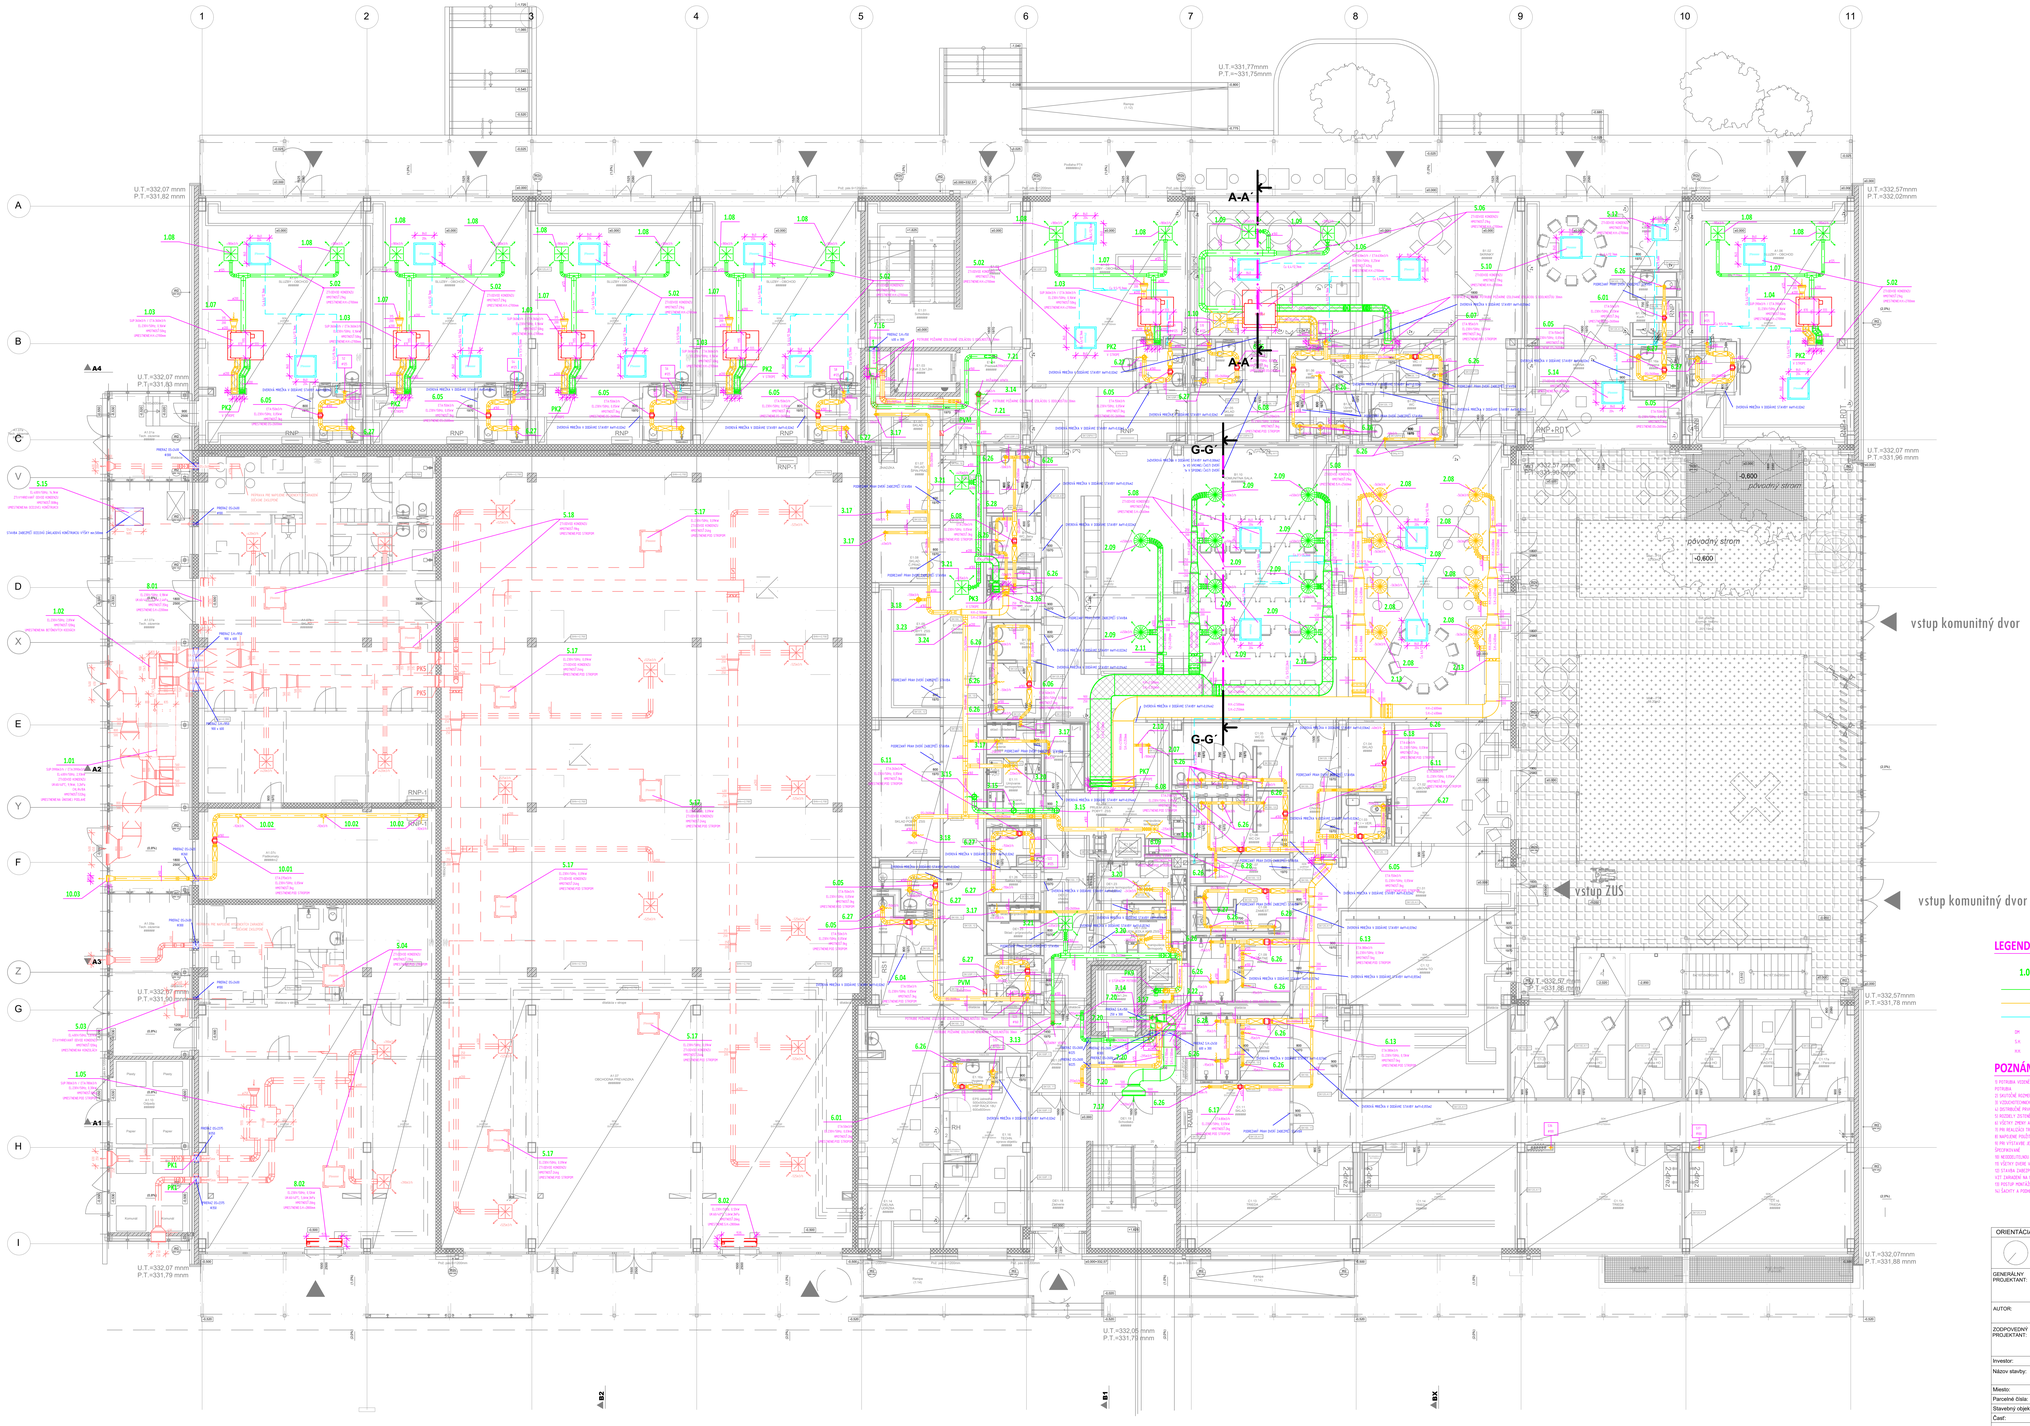

LEGENDA

1.01 – POZÍCIE ČÍSLO ZARIADENIA
LEGENDA A FARBOVÉ RIEŠ. TABUĽKA ZARIADENÍ
POTRUBIE PRÍVODNÉHO VZDUCHU
POTRUBIE ODVODNÉHO VZDUCHU
DVOJKA CELOVÁHOVÉHO FU POTRUBIA
DH – DVOJKOVÁ MREŽKA
SVS – SPOLOČNÁ VŇAJŠIA SIŤ PODLAHY
NVS – NORMÁ VŇAJŠIA SIŤ PODLAHY

POZNÁMKY

1) POTRUBIA VEDENÉ POD STROPOM SÚ PRIVOLITEĽNÉ NA ZÁVESOCH VZDIALENÝCH OD SEBA MAX. ĽA TECHNOLOGICKÉHO PREDPISU VÝROBCU DANÉHO MATERIÁLU POTRUBIA
2) SKUTOČNÉ REZMERY POTRUBIA ODREČAŤ NA STAVBE
3) VZDIALENOSTI MEDZI POTRUBIA MEDZI SEBA MAXIMÁLNE 300-350mm
4) DISTRIBUČNÉ PRVKY OSADZAŤ V SÚRADNICIACH S ZHOTOVITEĽOM PODKLADU A STAVITEĽOM
5) ROZDIEL V ÚSTUPE NA STAVBE OPROTI PD JE NUTNÉ S TECHNICKÝM DOZOROM STAVITEĽA A PROJEKTANTOM A AUTORSKÝM DOZOROM REALIZÁCIU
6) VŠETKY ZMENY A ÚPRAVY MATERIÁLOVÉHO RIEŠENIA PRED REALIZÁCIOU PRAC ODSÚHLASIŤ S PROJEKTANTOM VZT
7) PRI REALIZÁCII TREBA REŠPEKTOVAŤ TRIEDENIE A PRAVIDLÁ A REŠPEKTOVAŤ A DODRŽIAVAŤ ZÁSADY PRI PRÁCI, PREDPISY A TIEŽ ŠPECIFICKÉ NARIADENIA VÝROBCOV.
8) NAPOJENIE PRÍSLUŠNÝCH ZARIADENÍ A PRVKOV NA ENERGIE A OVLÁDACIE PRVKY HODNOVERNÝCH 1 G.
9) PRI STAVEBNÉ A MONTÁŽNEJ ČINNOSTI VYCHÁDZAŤ A ŠPECIFICKÉ PODĽA NARIADENÍ VÝROBCOV MATERIÁLOV A PRVKOV, KTORÉ NIE SÚ V PROJEKTE BLIŽŠIE ŠPECIFIKOVANÉ
10) MODERNIZOVANÉ SEĽACÍTKE PRIESTORY SÚ TIEŽ SPRÁVNA A TRADIČNÁ ZARIADENÍ
11) VŠETKY ZMENE V HYGIENICKÝCH PRIESTOROCH BUDÚ PODROBNE ZABEZPEČIŤ STAVBA
12) STAVEBNÁ ZABEZPEČÍ MONTÁŽNE OTVORY V STAVEBNÝCH KONŠTRUKCIÁCH A ZOPRAVÍ TRASY PRE ĎALŠIE MONTÁŽ A ZOPRAVU VŽT POTRUBIA A VŽT ZARIADENÍ NA MIESTO URČENÁ
13) POSTUP MONTÁŽE JEDNOTLIVÝCH POTRUBNÝCH TRÁS A ZARIADENÍ MUSÍ BYŤ ZOSÚLADENÝ S POSTUPOM A PRIPRAVENOSŤOU STAVBY A NADVÄZNÝCH PROFESIÍ
NU ŠACHTY A PODKLADY SCHVÁLIŤ AŽ PO MONTÁŽI POTRUBNÝCH TRÁS, DISTRIBUČNÝCH PRVKOV A ZARIADENÍ

ORIENTÁCIA	±0,000=332,57 m.n.m.	AUTORIZAČNÉ RAZÍTKO	AUTORIZAČNÉ RAZÍTKO
GENERÁLNY PROJEKTANT:	N/A s.r.o., Kalinčiakova 3 Bratislava info@n/a.sk tel: 0903 889 764		
AUTOR:	N/A s.r.o., Ing. arch. Benjamin Bradfanský Maj. art. Vít Haladа, ArtD.		
ZODPOVEDNÝ PROJEKTANT:	Ing. Miroslav Varačka PROJEKT ATELIÉR s.r.o. Laurinská 2 Bratislava 811 01	Vypracoval: Ing. Ľubiš Matula	Kontroloval: Ing. Miroslav Varačka
Investor:	Úrad Banskobystrického samosprávneho kraja Námestie SNP 23, 974 01 Banská Bystrica	Mierka:	1:75
Názov stavby:	Revitalizácia budovy a areálu bývalého Gymnázia Mateja Bela vo Zvolene	Obec:	Zvolen
		Okres:	Zvolen
Mesto:	Okružná 2469, Zvolen, Okres Zvolen, Kat. územie: Môťová	Dátum:	04/2024
Parcelné čísla:	reg.C 1361/1,1361/229,1361/230,1361/231,1361/232,1361/511,1361/512,1361/513,1361/514,1361/574	Stupeň:	DRS
Stavebný objekt:	SO 101		
Časť:	05 VZDUCHOTECHNIKA	Číslo výkresu: 02	Číslo súpravy
Názov výkresu:	PÔDORYS 1NP		