




12. ZASTÁVKA NEMOCNICA RUŽINOV - SMER CENTRUM - JEDNOSTRANNÝ PRÍSTREŠOK - TYP "B"

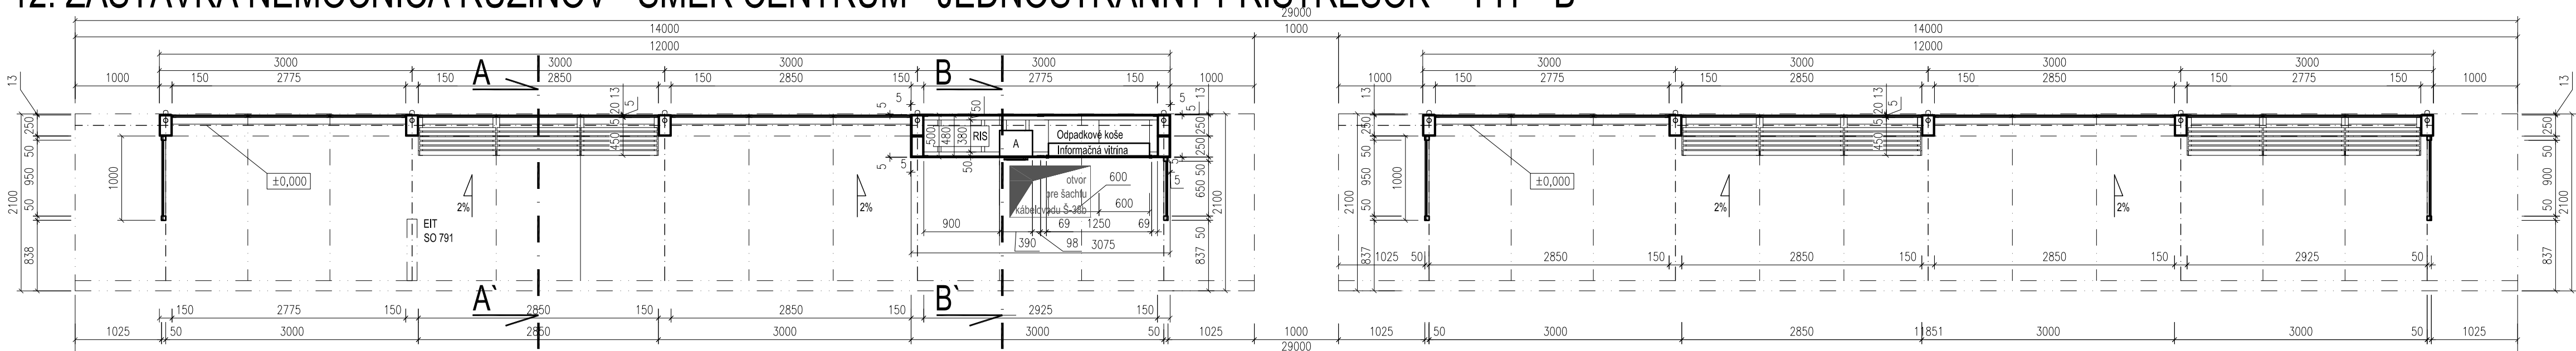


PÓDORYS M 1:50

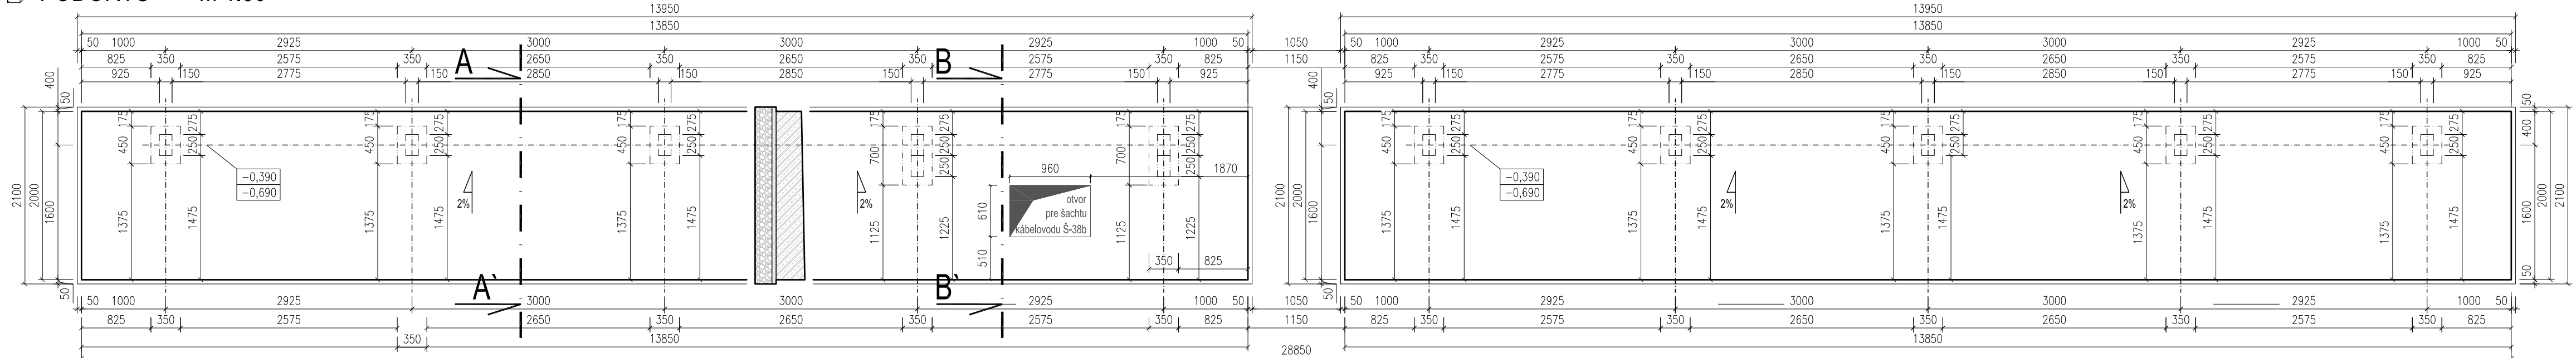


PÓDORYS ZÁKLADOV M 1:50

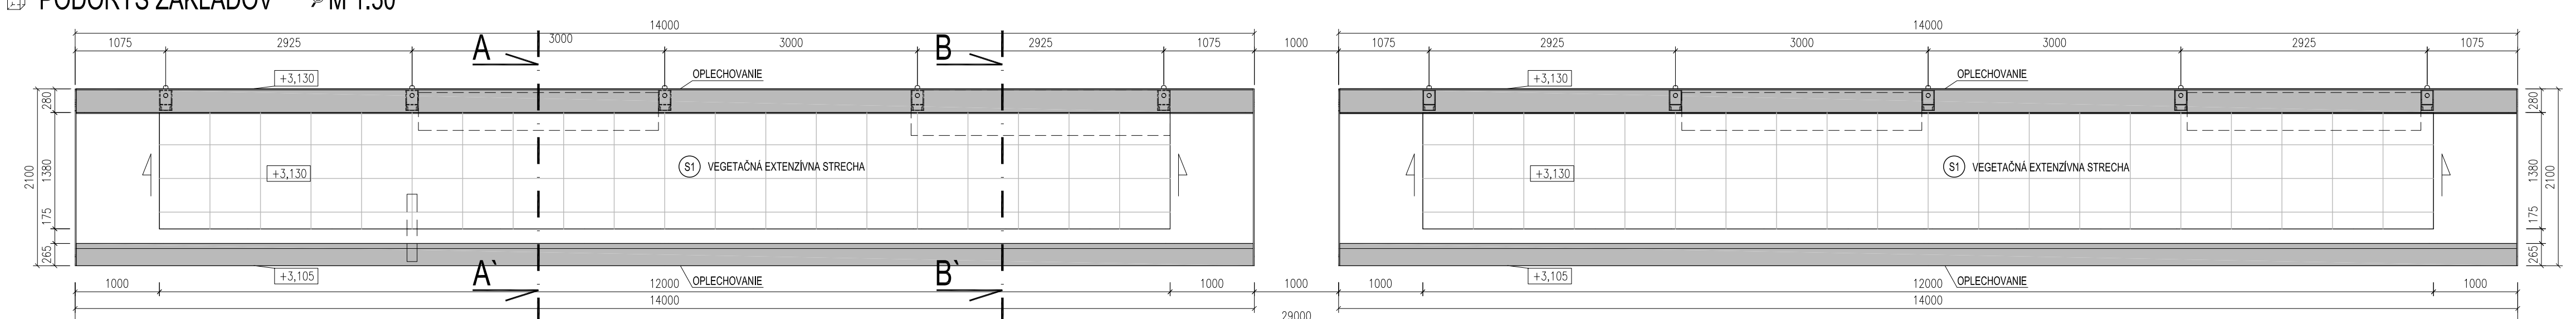


PÓDORYS STRECHY M 1:50

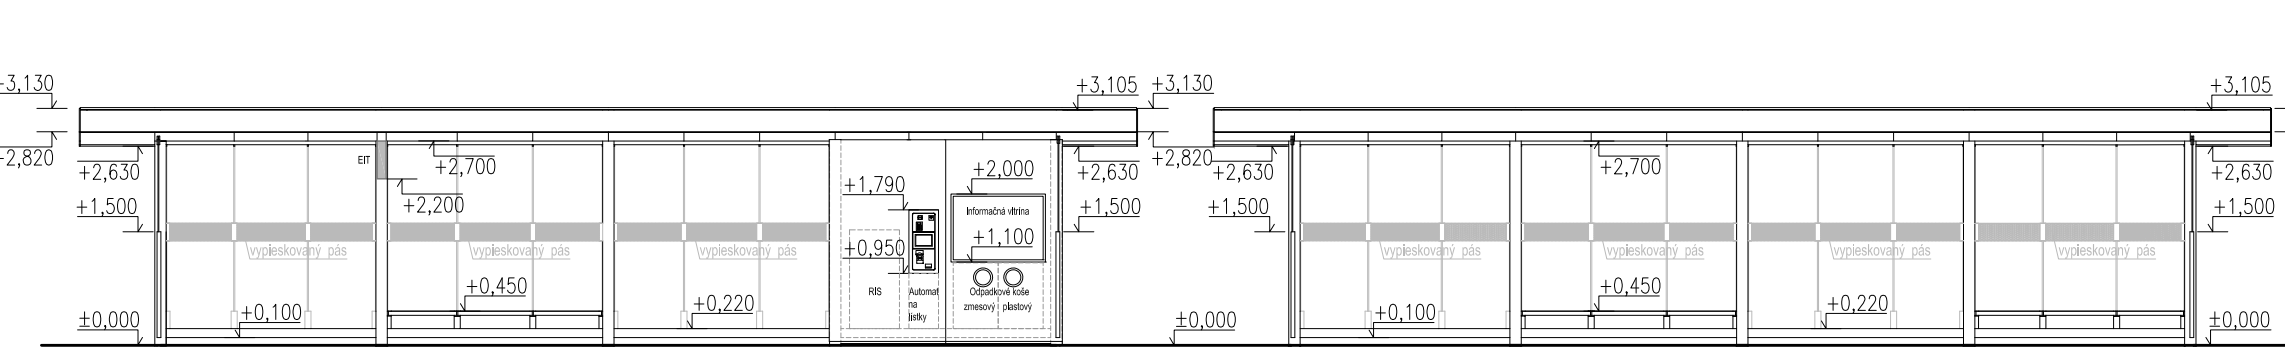


POHĽAD ČELNÝ M 1:100

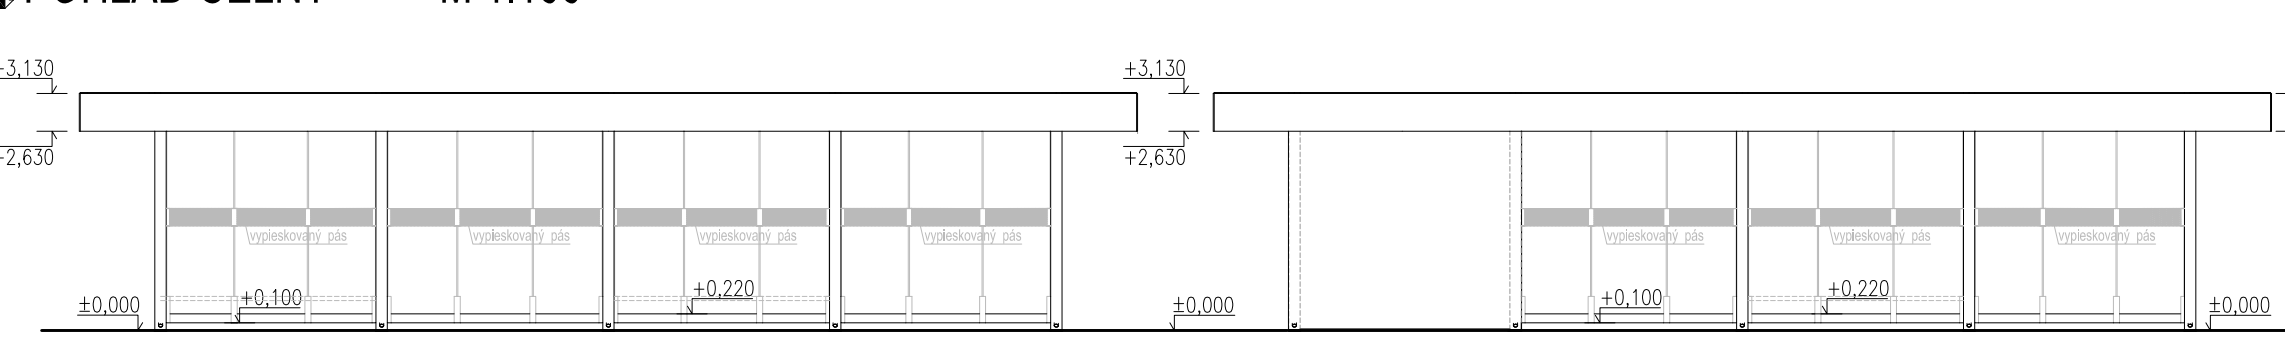

POHĽAD ZADNÝ M 1:100

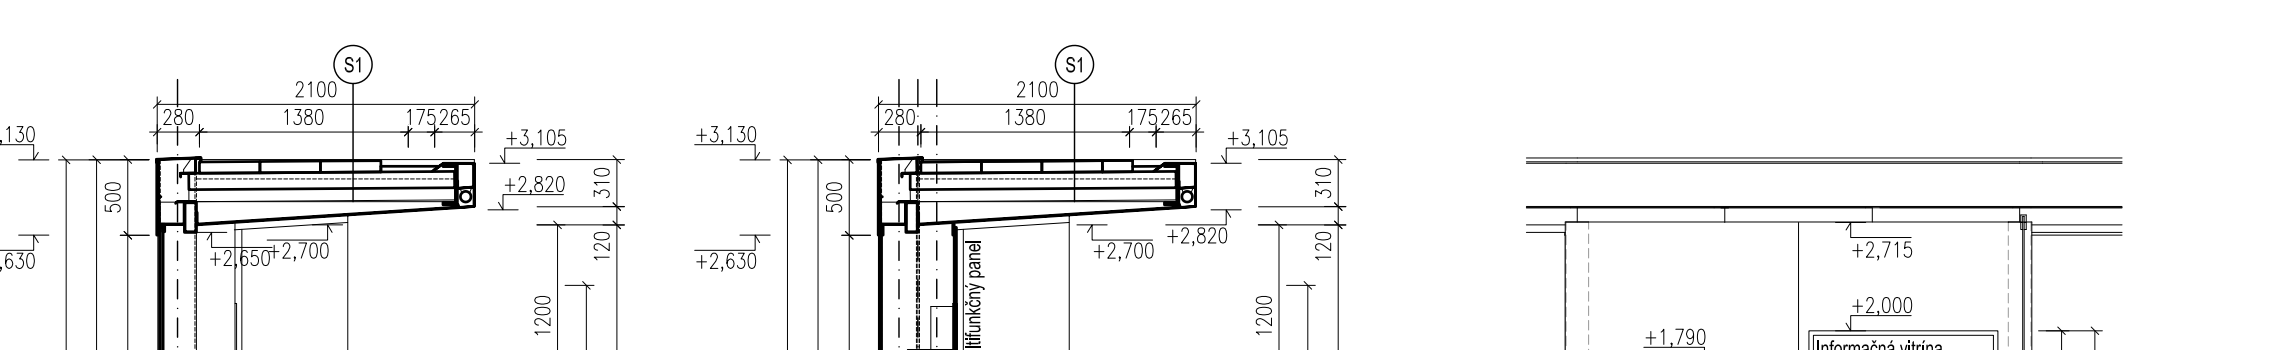


REZ A - A' M 1:50

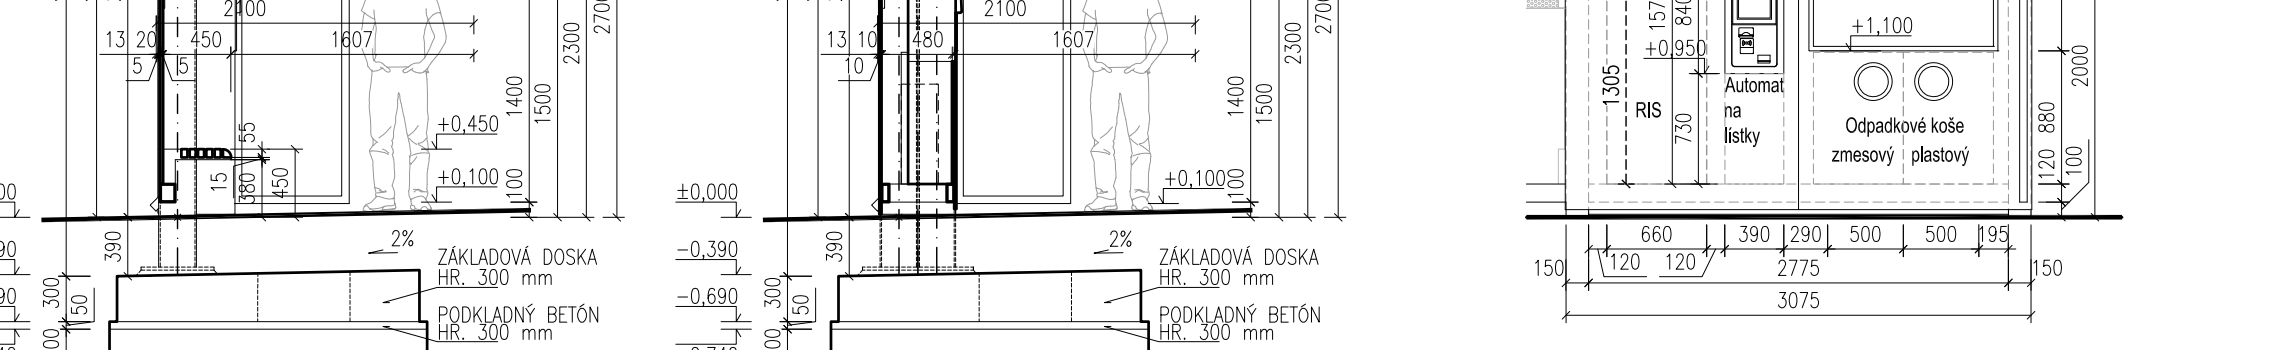

REZ B - B' M 1:50




MULTIFUNKČNÝ PANEL M 1:50

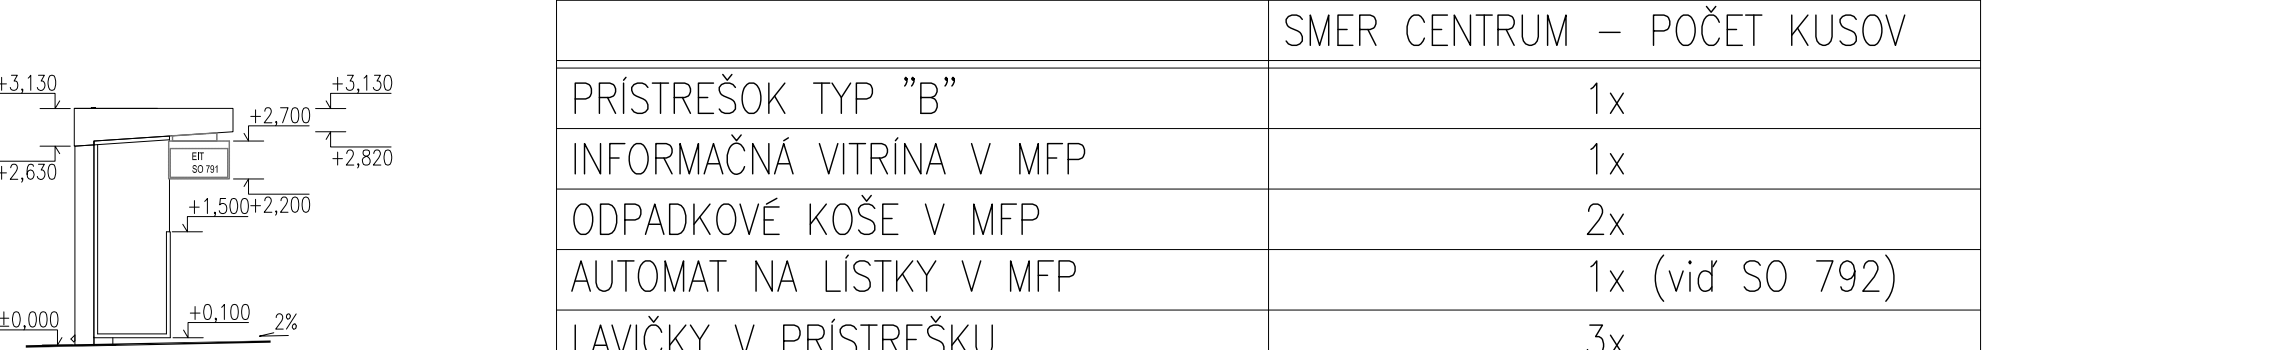


POHĽAD BOČNÝ M 1:100




POHĽAD BOČNÝ M 1:100

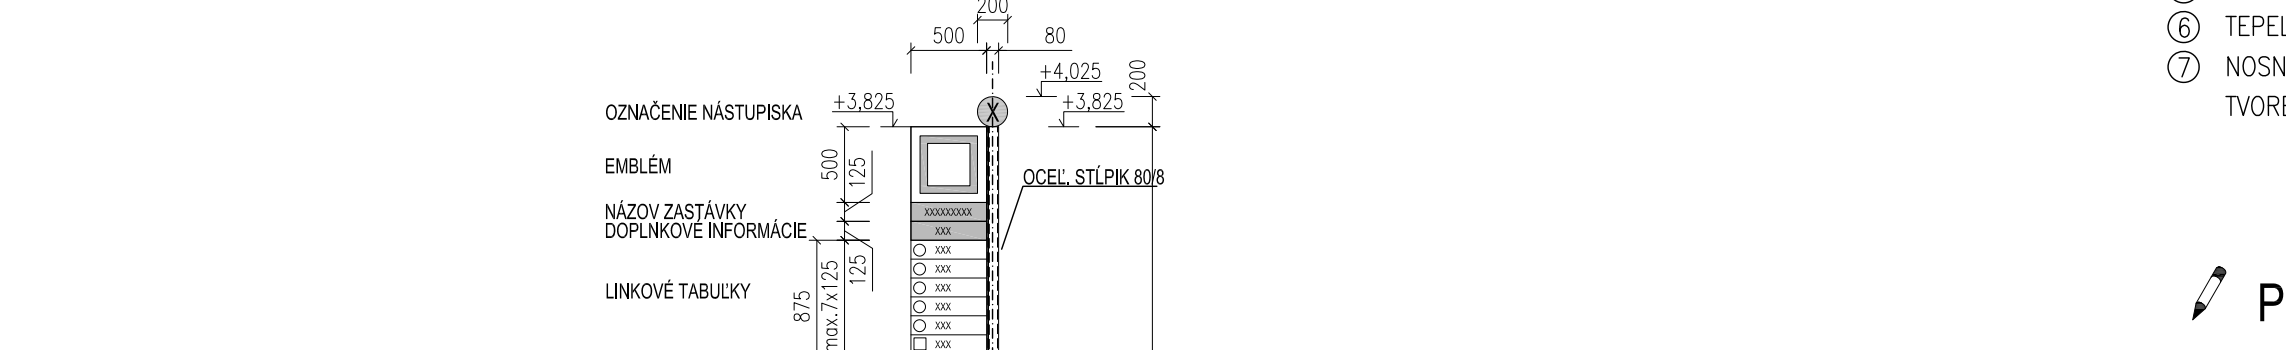

POHĽAD OZNAČNÍK M 1:50

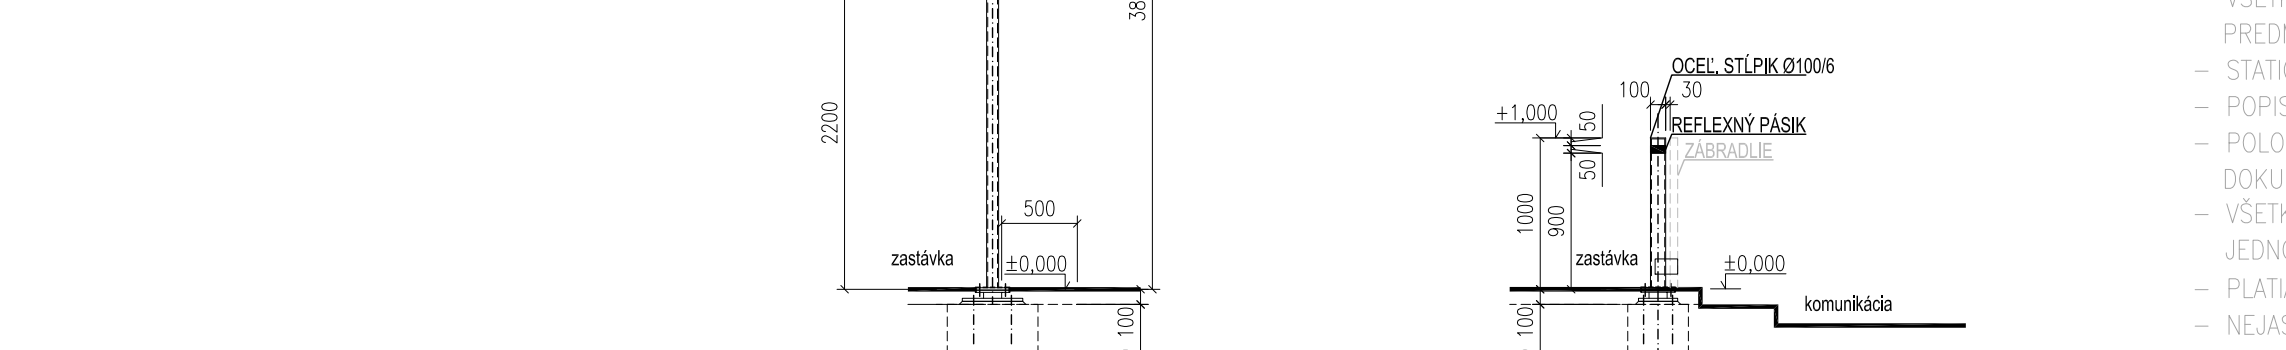

POHĽAD MAJÁČIK M 1:50

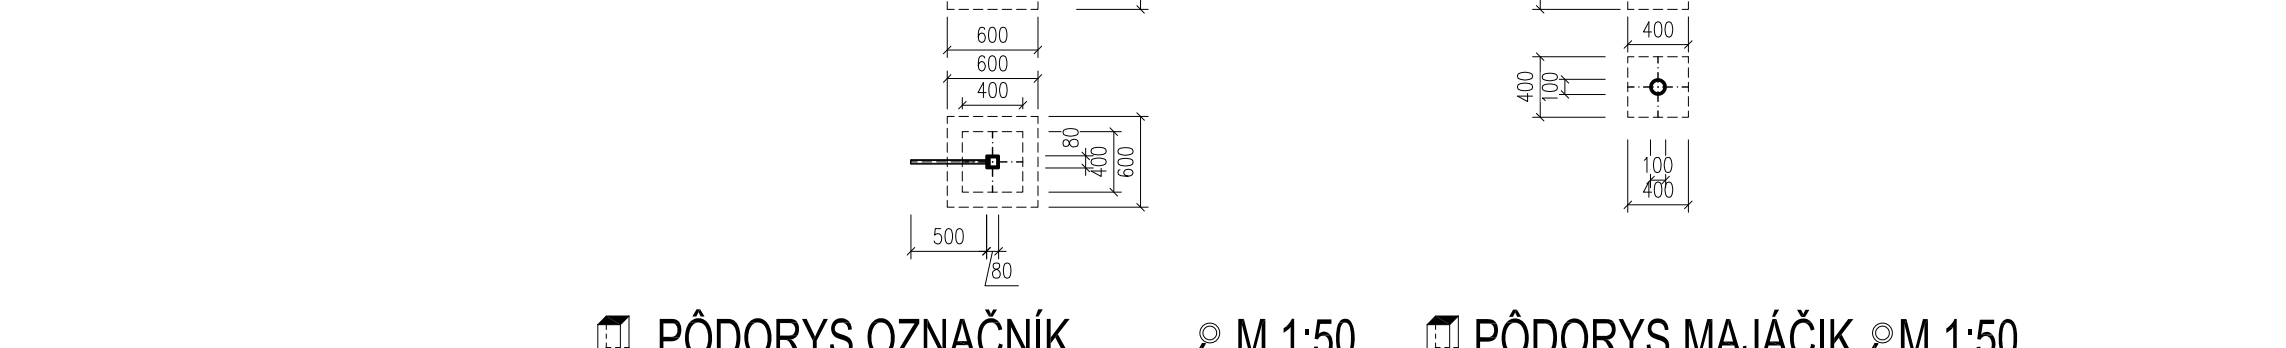

PÓDORYS OZNAČNÍK M 1:50


PÓDORYS MAJÁČIK M 1:50

TABUĽKA - VYBAVENIE ZASTÁVKY


SMER CENTRUM – POČET KUSOV	
PRÍSTREŠOK TYP "B"	1x
INFORMAČNÁ VITRÍNA V MFP	1x
ODPADKOVÉ KOŠE V MFP	2x
AUTOMAT NA LÍSTKY V MFP	1x (viď SO 792)
LAVIČKY V PRÍSTREŠKU	3x
EIT V PRÍSTREŠKU	1x (viď SO 791)
OZNAČNÍK	1x
MAJÁČIK	1x
POKLAP/VSTUP DO ŠACHTY KÁBELOVODU	2x (viď SO 391)
RIS	1x

POHĽAD OZNAČNÍK M 1:50


POHĽAD MAJÁČIK M 1:50

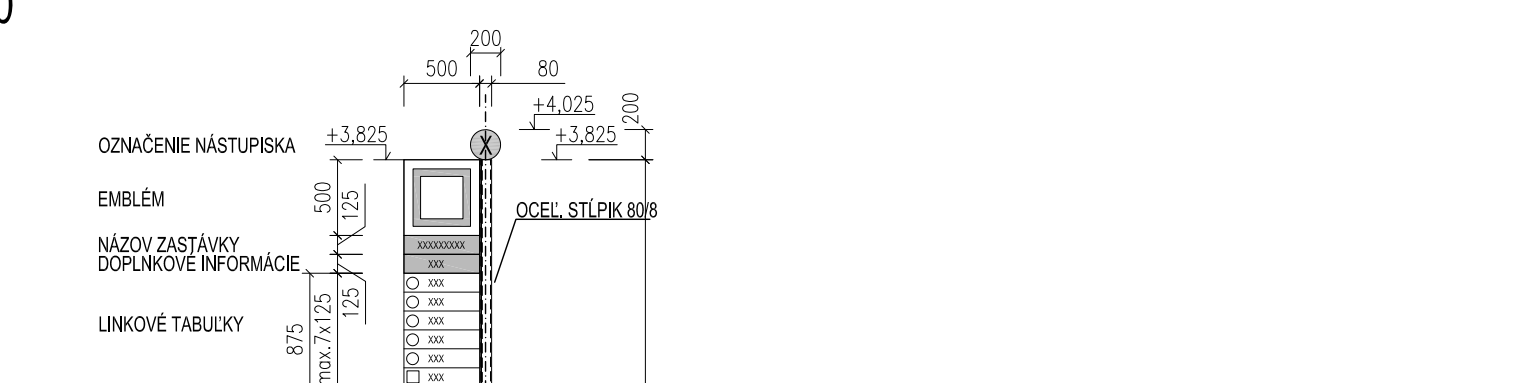

PÓDORYS OZNAČNÍK M 1:50

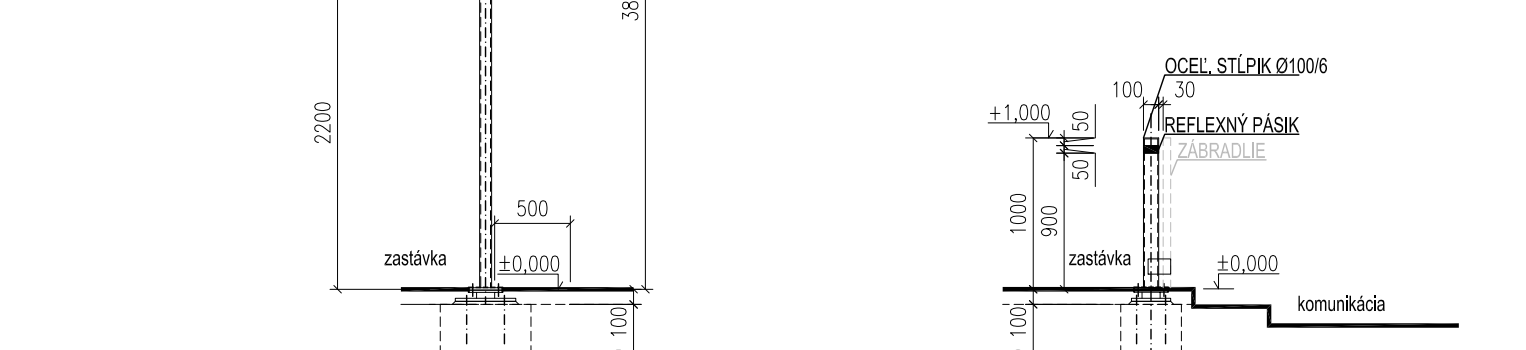


PÓDORYS MAJÁČIK M 1:50

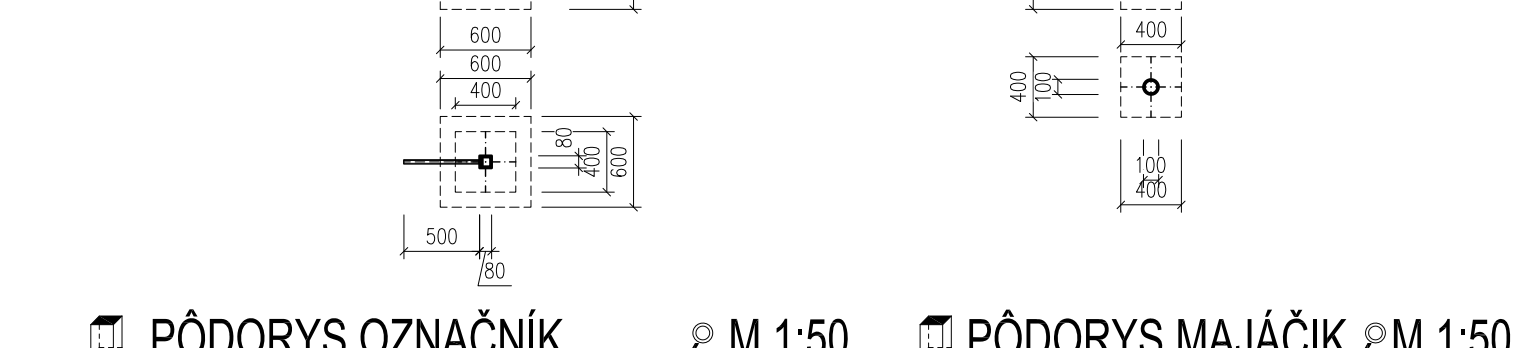


PÓDORYS OZNAČNÍK M 1:50

PÓDORYS MAJÁČIK M 1:50


SCHEMA ZASTÁVKY NEMOCNICA RUŽINOV - SMER CENTRUM M 1:500

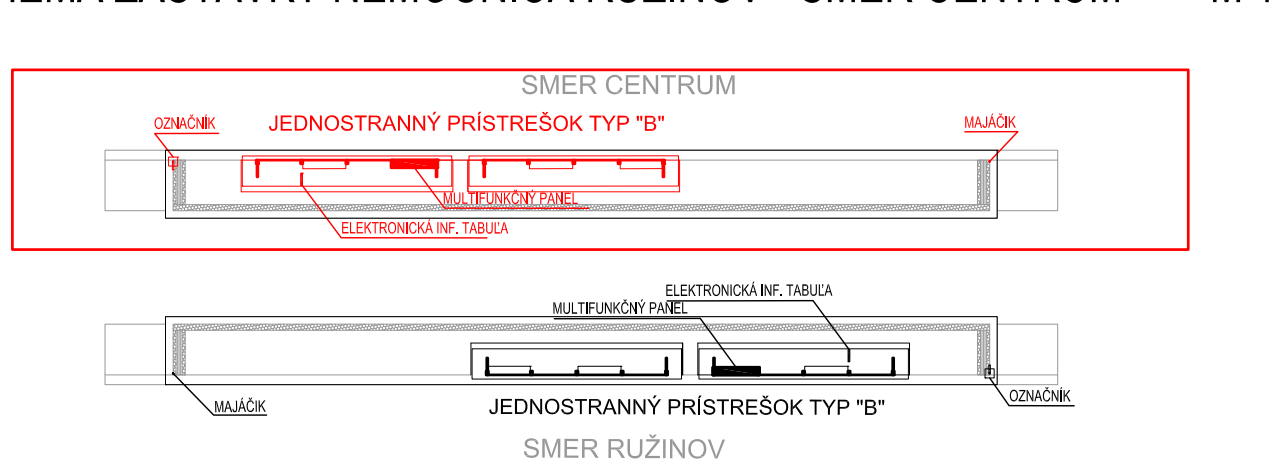


POHĽAD OZNAČNÍK M 1:50

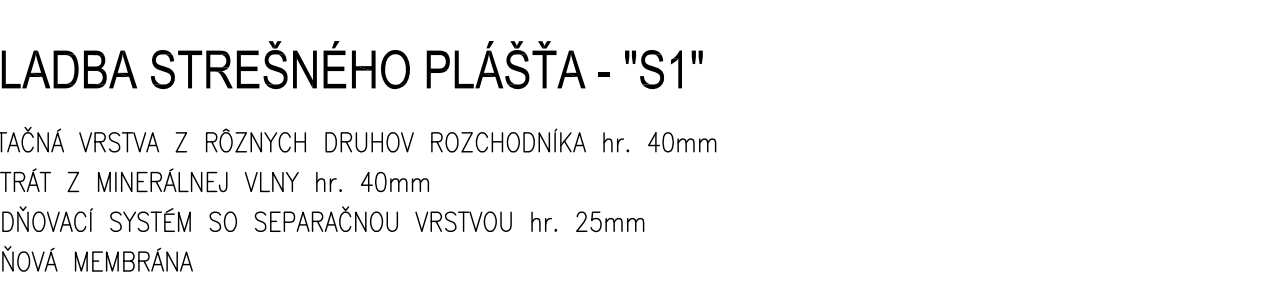

POHĽAD MAJÁČIK M 1:50

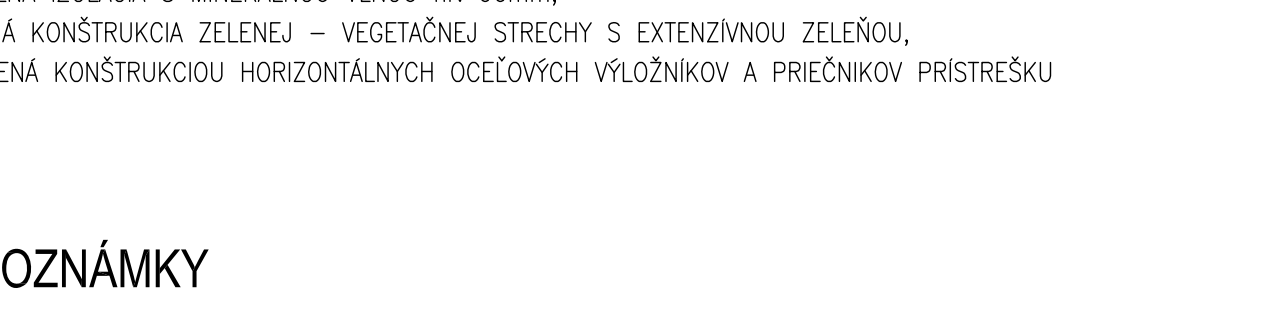

PÓDORYS OZNAČNÍK M 1:50

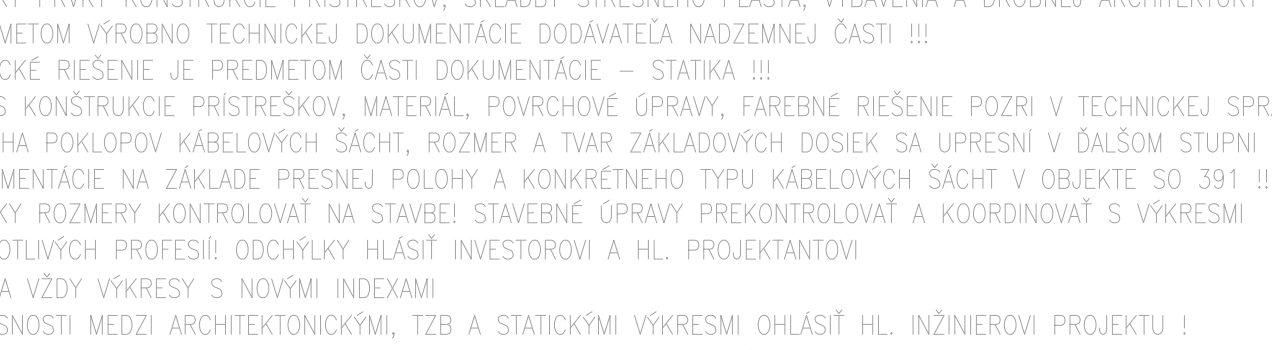

PÓDORYS MAJÁČIK M 1:50



PÓDORYS OZNAČNÍK M 1:50

PÓDORYS MAJÁČIK M 1:50

SKLADBA STREŠNÉHO PLÁŠŤA - "S1"

- VEGETAČNÁ VRSTVA Z RÔZNYCH DRUHOV ROZCHODNÍKA hr. 40mm
- SUBSTRÁT Z MINERÁLNEJ VLNY hr. 40mm
- ODVODŇOVACÍ SYSTÉM SO SEPARAČNOU VRSTVOU hr. 25mm
- KOREŇOVÁ MEMBRÁNA
- HYDROIZOLÁCIA
- TEPELNÁ ISOLÁCIA S MINERÁLNOU VLNOU hr. 90mm,
- NOSNÁ KONŠTRUKCIA ZELENEJ – VEGETAČNEJ STRECHY S EXTENZÍVNOU ZELEŇOU, TVORENÁ KONŠTRUKCIOU HORIZONTÁLNYCH OCEĽOVÝCH VÝLOŽNÍKOV A PRIEČNIKOV PRÍSTREŠKU

POZNÁMKY

- VŠETKY PRÍSTREŠKY, ICH PRVKY A SKLADBY, VYBAVENIE ZASTÁVOK A DROBNÁ ARCHITEKTÚRA SÚ CERTIFIKOVANÉ VÝROBK
- VŠETKY PRVKY KONŠTRUKCIE PRÍSTREŠKOV, SKLADBY STREŠNÉHO PLÁŠŤA, VYBAVENIA A DROBNÉJ ARCHITEKTÚRY SÚ PREDMETOM VÝROBNÉHO TECHNICKÉJ DOKUMENTÁCIE DODÁVATEĽA NADZEMNEJ ČASŤI !!!
- STATICKÉ RIŠENIE JE PREDMETOM ČASŤI DOKUMENTÁCIE – STATIKA !!!
- POPS KONŠTRUKCIE PRÍSTREŠKOV, MATERIÁL, POVRCHOVÉ ÚPRAVY, FAREBNÉ RIŠENIE POZRI V TECHNICKÉJ SPRÁVE !!!
- POLOHA POKLOPOV KÁBELOVÝCH ŠACHT, ROZMER A TVAR ZÁKLADOVÝCH DOSIEK SA UPRESNÍ V ĎALŠOM STUPNI DOKUMENTÁCIE NA ZÁKLADE PRESNEJ POLOHY A KONKRÉTNÉHO TYPU KÁBELOVÝCH ŠACHT V OBJEKTE SO 391 !!!
- VŠETKY ROZMERY KONTROLOVAŤ NA STAVEBI STAVEBNÉ ÚPRAVY PREKONTROLOVAŤ A KOORDINOVÁŤ S VÝKRESMI JEDNOTLÝCH PROFESIÍ! ODCHÝLKY HLÁSIŤ INVEŠTOROVI A HL. PROJEKTANTOVI
- PLATIA VŽDY VÝKRESY S NOVÝMI INDEXAMI
- NEJASNOSTI MEDZI ARCHITEKTONICKÝMI, TZB A STATICKÝMI VÝKRESMI OHĽÁSIŤ HL. INŽINIEROVI PROJEKTU !
- PRED BETÓNOVANÍM MONOLITICKÝCH PRVKOV – ZÁKLADOVÉJ ROZŇASACEJ DOSKY JE NUTNÉ ZAMERAŤ A VÝNECHAŤ

EURÓPSKA ÚNIA
Európske štrukturálne a investičné fondy
OP Integrovaná infraštruktúra 2014 – 2020

MINISTERSTVO
DOPRAVY A VÝSTAVBY
SLOVENSKEJ REPUBLIKY

D-401

100 ARCHITEKTONICKO–STAVEBNÉ RIŠENIE

SÚRADNÝ SYSTÉM: S–JTSK v realizácii JTSK VÝŠKOVÝ SYSTÉM: Bpv

NÁZOV STAVBY	Modernizácia električkových tratí RUŽINOVSKÁ RADIALA			
OBZEMNÁTEĽ	Hlavné mesto Slovenskej republiky Bratislava Primaciálne nám. 1, 814 99 Bratislava			
PROJEKTANT	DOPRAVOPROJEKT, a.s. Kominárska 141/2,4 832 03 Bratislava			
HLAVNÝ INŽINIER PROJEKTU	Ing. Nikola Grančič	PODPIS	<i>Grančič</i>	
ČÍSLO ZÁKADY	8632-01	PODPIS	<i>Grančič</i>	
PROJEKTANT OBJEKTU	DOPRAVOPROJEKT, a.s., divízia Bratislava II, Kominárska 141/2,4, 832 03 Bratislava			
ZOOPEVNÝ PROJEKTANT	Ing. Gabriela Pekárová	PODPIS	<i>Pekárová</i>	
VÝPRACOVNÝ	Ing. arch. Lucia Hovďová	PODPIS	<i>Hovďová</i>	
KONTROLNÝ	Ing. arch. Jozef Marich	PODPIS	<i>Marich</i>	
IDENTIFIKAČNÉ ČÍSLO PRÍLOHY	MET-RR-DSP-C-0000-40100-113-x	PODPIS	<i>Marich</i>	
KRAJ: BRATISLAVSKÝ	OKRES: Bratislava II, Bratislava II, Bratislava II	ČASŤ	05-2023	
KATASTRÁLNE OZEMIE: Bratislava, Nivy, Ružinov, Nové Mesto		FORMÁT	8 x A4	
NÁZOV OBJEKTU	ELEKTRIČKOVÉ ZASTÁVKY, PRÍSTREŠKY A DROBNÁ ARCHITEKTÚRA		VERZIA	1:50, 1:100, 1:500
NÁZOV PRÍLOHY	ZASTÁVKA NEMOCNICA RUŽINOV – SMER CENTRUM		STUPEŇ PD	DSP
			Č. ZÁKADY	8632-01
			Č. SPRÁVY	C. PRÍLOHY

113