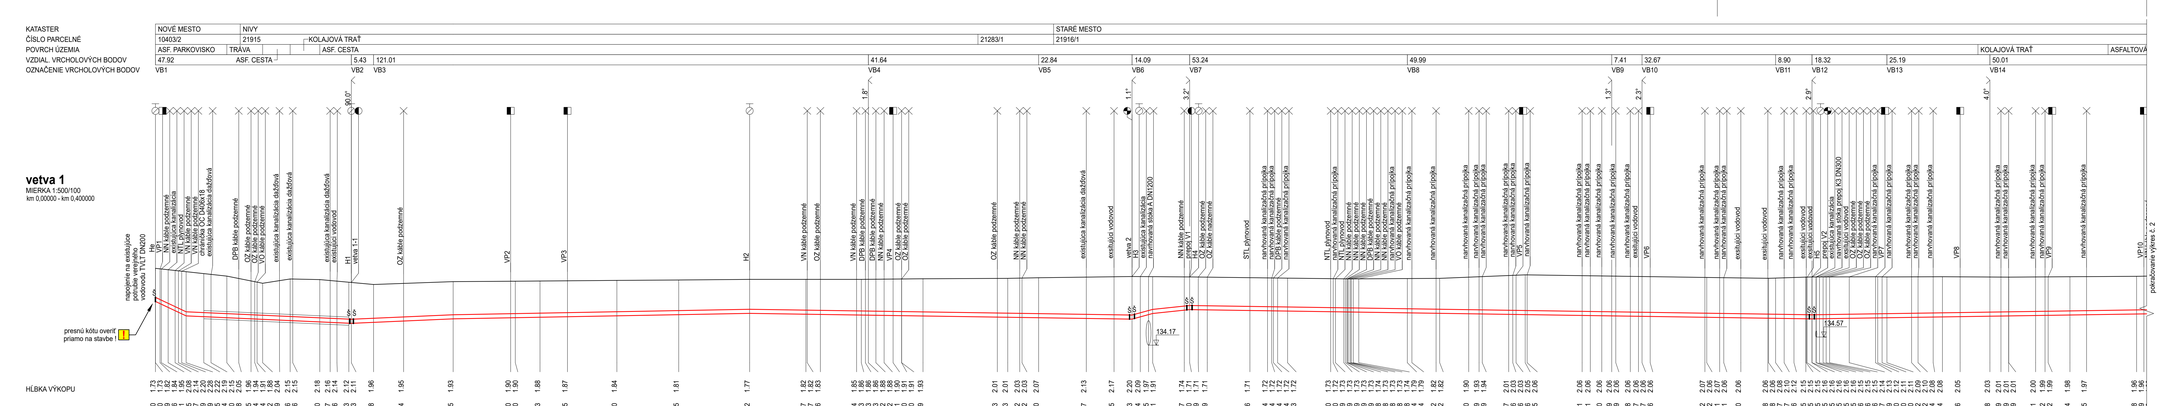

LEGENDA

- TERÉN
- VODOVODNÉ POTRUBIE
- VODOVODNÝ UZÁVER
- PODZEMNÝ HYDRANT
- LOMOVÝ BOD POTRUBIA - SMEROVÝ
- VODOVODNÁ PRÍPOJKA
- VODOVODNÁ ODBOČKA

VÝKRESOVÁ ČASŤ 1/6

SÚHRN VÝKRESOVÝCH ČASTÍ

Č.	OBSAH	FORMÁT
1	vetva 1 km0,00000 - km0,40000	6 A4
2	vetva 1 km0,40000 - km0,80532	5 A4
3	vetva 1-1, vetva 2, vetva 3	5 A4
4	vetva 4	7 A4
5	vetva 5	3 A4
6	prepoj V1, prepoj V2, prepoj V3 prepoj V4, prepoj V5, prepoj V6	5 A4

POZNÁMKA

- INŽINIERSKE SIETE SÚ ZAKRESLENÉ LEN INFORMATÍVNE, PRED ZAČATÍM PRÁC JE NUTNÉ ICH VYTÝČENIE SPRÁVCAMI A OVERENIE ICH POLOHY SONDAMI !!!
- PRI KRÍŽOVANÍ A SÚBEHU S INŽINIERSKYMI SIEŤAMI DODRŽAŤ MINIMÁLNE ODSTUPOVÉ VZDIALENOSTI PODĽA STN 73 6005 A TPP 90601
- NA NEVOPLOŠTENÝ VODOVOD SA PREPOJA VŠETKY FUNKČNÉ VODOVODNÉ PRÍPOJKY
- SÚRADNICOVÝ SYSTÉM S-JTSK, VÝŠKOVÝ SYSTÉM BALT p.v.
- PRESNÉ KÓTY V BODOCH NAPOJENIA NAVRHOVANÉHO VODOVODU NA EXISTUJÚCE VODOVODNÉ POTRUBIA NIE SÚ ZNÁME, PO ODKOPANÍ TÝCHTO POTRUBÍ SA UPRESNÍ VÝŠKOVÉ VEDENIE POTRUBIA VZHĽADOM NA ZISTENÉ REÁLNE KÓTY EXISTUJÚCICH POTRUBÍ

PIPS SK s.r.o.
projektové, inžinierske a poradenské služby
MIEROVÁ 30
821 05 BRATISLAVA
SLOVENSKÁ REPUBLIKA
info@pips.sk, www.pips.sk

ZODP. PROJEKTANT	PROJEKTANT	INVESTOR	STUPEŇ	ZSPD+RDS
Ing. Boris Pomothy	Ing. Nicole Jarová	BVS, a.s.	DÁTUM	09/2024

AKCIA
MODERNIZÁCIA ELEKTRIČKOVÝCH TRATÍ RUŽINOVSKÁ RADIÁLA VODOVODNÁ A STOKOVÁ SIEŤ

PRÍLOHA	D.1 VODOVODNÁ SIEŤ	FORMÁT	31 A4
		Č. ZÁKAZKY	01/2024
		MIERKA	1:500/100
	POZDĹŽNE PROFILY	Č. PRÍLOHY	Č. PARE
		D.1.3 VÝKRESOVÁ ČASŤ 1/6	