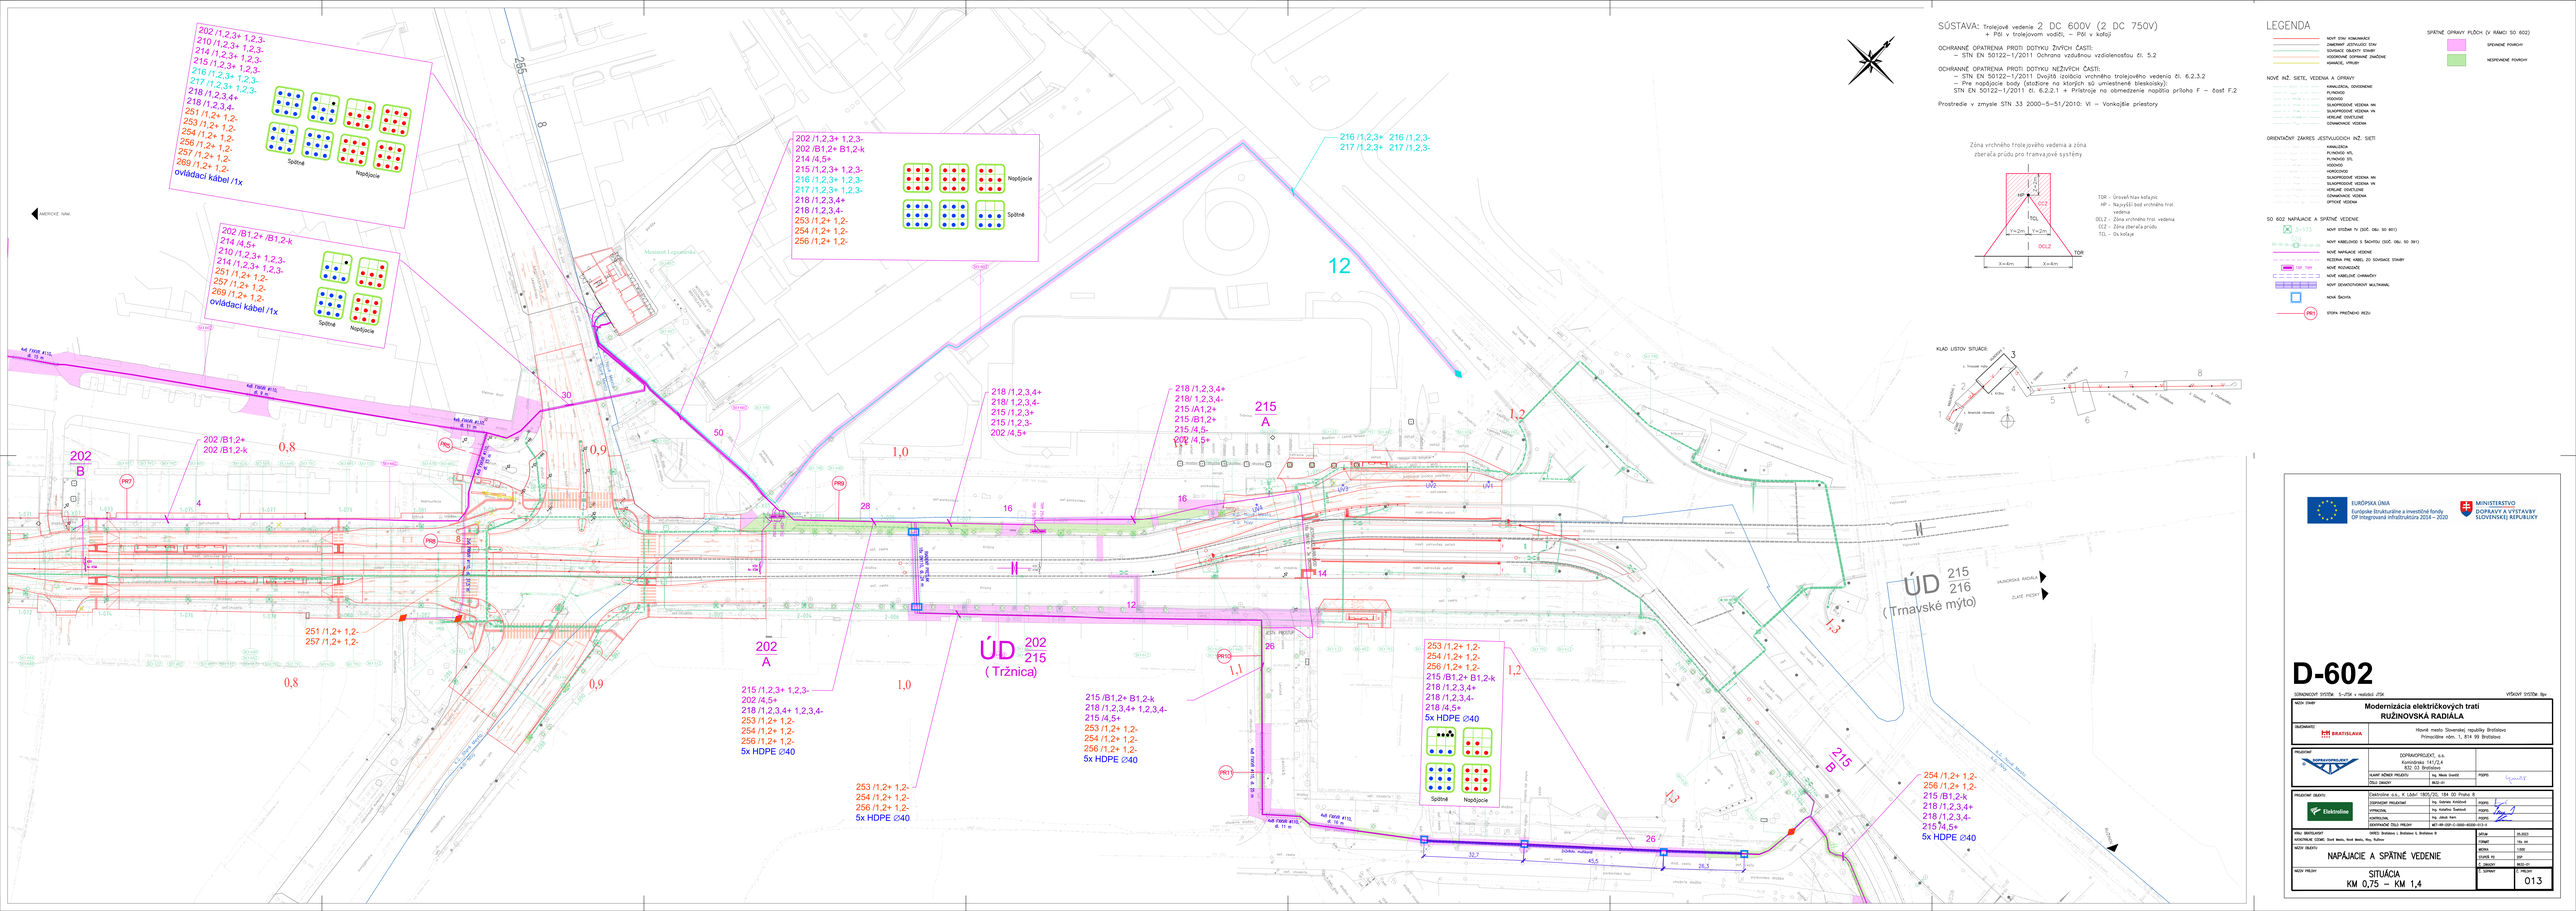
202 /1,2,3+ 1,2,3-
210 /1,2,3+ 1,2,3-
214 /1,2,3+ 1,2,3-
215 /1,2,3+ 1,2,3-
216 /1,2,3+ 1,2,3-
217 /1,2,3+ 1,2,3-
218 /1,2,3,4+
218 /1,2,3,4-
251 /1,2+ 1,2-
253 /1,2+ 1,2-
254 /1,2+ 1,2-
256 /1,2+ 1,2-
257 /1,2+ 1,2-
269 /1,2+ 1,2-
ovládací kábel /1x
Spätné
Napájacie
202 /B1,2+ /B1,2-k
214 /4,5+
210 /1,2,3+ 1,2,3-
214 /1,2,3+ 1,2,3-
251 /1,2+ 1,2-
257 /1,2+ 1,2-
269 /1,2+ 1,2-
ovládací kábel /1x
Spätné
Napájacie
202 /1,2,3+ 1,2,3-
202 /B1,2+ B1,2-k
214 /4,5+
215 /1,2,3+ 1,2,3-
216 /1,2,3+ 1,2,3-
217 /1,2,3+ 1,2,3-
218 /1,2,3,4+
218 /1,2,3,4-
253 /1,2+ 1,2-
254 /1,2+ 1,2-
256 /1,2+ 1,2-
Napájacie
Spätné
216 /1,2,3+ 216 /1,2,3-
217 /1,2,3+ 217 /1,2,3-
12
218 /1,2,3,4+
218/ 1,2,3,4-
215 /1,2,3+
215 /1,2,3-
202 /4,5+
218 /1,2,3,4+
218/ 1,2,3,4-
215 /A1,2+
215 /B1,2+
215 /4,5-
202 /4,5+
215
A
202 /B1,2+
202 /B1,2-k
202
B
0,8
0,9
1,0
1,2
1,3
1,1
ÚD 202 215
(Tržnica)
ÚD 215 216
(Trnavské mýto)
202
A
215 /1,2,3+ 1,2,3-
202 /4,5+
218 /1,2,3,4+ 1,2,3,4-
253 /1,2+ 1,2-
254 /1,2+ 1,2-
256 /1,2+ 1,2-
5x HDPE Ø40
253 /1,2+ 1,2-
254 /1,2+ 1,2-
256 /1,2+ 1,2-
5x HDPE Ø40
215 /B1,2+ B1,2-k
218 /1,2,3,4+ 1,2,3,4-
215 /4,5+
253 /1,2+ 1,2-
254 /1,2+ 1,2-
256 /1,2+ 1,2-
5x HDPE Ø40
253 /1,2+ 1,2-
254 /1,2+ 1,2-
256 /1,2+ 1,2-
215 /B1,2+ B1,2-k
218 /1,2,3,4+
218 /1,2,3,4-
218 /4,5+
5x HDPE Ø40
Spätné
Napájacie
254 /1,2+ 1,2-
256 /1,2+ 1,2-
215 /B1,2-k
218 /1,2,3,4+
218 /1,2,3,4-
215/4,5+
5x HDPE Ø40
251 /1,2+ 1,2-
257 /1,2+ 1,2-
0,8
0,9
4 ks TRAK 411E, R 11 m
4 ks TRAK 411E, R 11 m
4 ks TRAK 411E, R 11 m