


Zoznam vytyčovaných bodov

Stred – púzdro topnice, lom káblové trasy

Vytyčovaný bod	Y	X	Poznámka
S0611_030	572178,591	1279526,588	lom káblové trasy
S0611_031	572177,843	1279525,444	lom káblové trasy
S0611_032	572180,364	1279523,805	lom káblové trasy
S0611_033	572178,990	1279521,801	lom káblové trasy
S0611_034	572179,594	1279521,343	púzdro topnice T1.1
S0611_035	572180,624	1279520,691	púzdro topnice T1.2
S0611_036	572181,030	1279520,427	lom káblové trasy
S0611_037	572116,688	1279448,972	lom káblové trasy
S0611_038	572117,651	1279447,978	púzdro topnice T2.1
S0611_039	572118,434	1279447,111	púzdro topnice T2.2

POZNÁMKA
Vytýčenie priestorovej polohy stavebného objektu je spracované na základe overených a orientačne zakreslených inžinierskych sietí. Pred realizáciou stavebného objektu je potrebné všetky inžinierske siete vytýčiť a prípadné nezrovnalosti zapracovať do ďalšieho stupňa PD DRS.

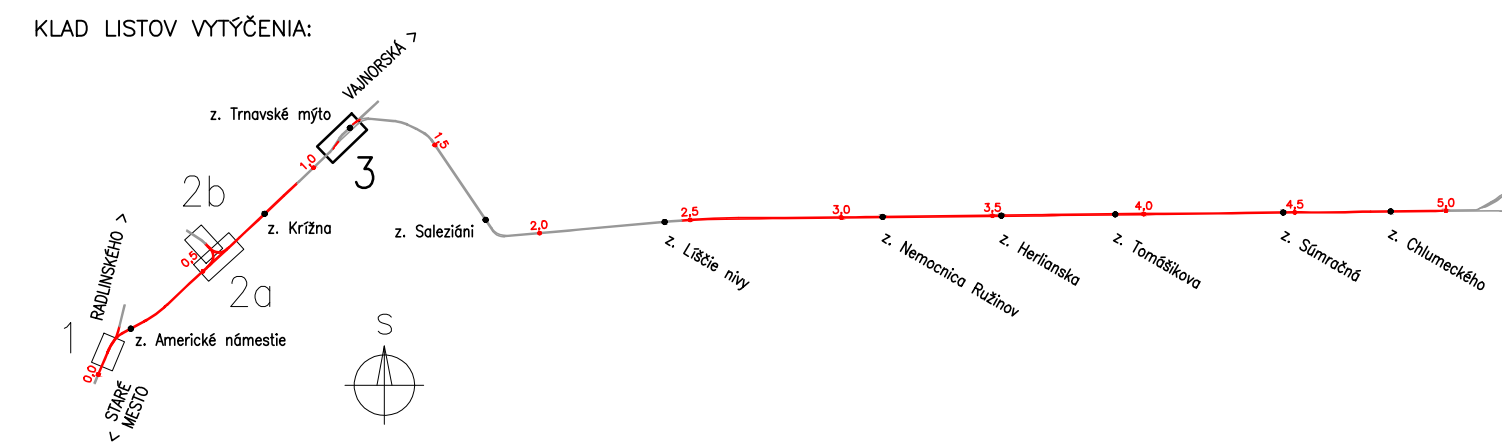

D-611

SÚRADNICOVÝ SYSTÉM: S-JTSK v realizácii JTSK VÝŠKOVÝ SYSTÉM: BpV

NAZOV STAVBY Modernizácia električkových tratí RUŽINOVSKÁ RADIÁLA	
OBJEDNÁVATEL BRATISLAVA	Hlavné mesto Slovenskej republiky Bratislava Prímadičné nám. 1, 814 99 Bratislava

PROJEKTANT DOPRAVOPROJEKT	DOPRAVOPROJEKT, a.s. Korninárska 141/2,4 832 03 Bratislava	
HLAVNÝ INŽINIER PROJEKTU Ing. Nikola Granič	PODPIS <i>Granič</i>	
ČÍSLO ZÁKAZKY 8632-01		

PROJEKTANT OBJEKTU Elektroline	Elektroline a.s., K Ládví 1805/20, 184 00 Praha 8	
ZODPOVEDNÝ PROJEKTANT Ing. Peter Vážan	PODPIS <i>Vážan</i>	
VYPRACOVAL Ing. Jakub Kern	PODPIS <i>Kern</i>	
KONTROLOVAL Ing. Katarína Švehlová	PODPIS <i>Švehlová</i>	
IDENTIFIKAČNÉ ČÍSLO PRÍLOHY MET-RR-DSP-C-D000-61100-033-X		

KRAJ: BRATISLAVSKÝ KATASTRÁLNE OZEMIE: Staré Mesto, Nivy	DATUM 05.2023
NAZOV OBJEKTU ELEKTRICKÉ VYHRIEVANIE VÝHYBIEK	FORMÁT 5x A4
NAZOV PRÍLOHY VYTÝČENIE PRIESTOROVEJ POLOHY TRNAVSKÉ MÝTO	MIERKA 1:250
	STUPEŇ PD DSP
	Č. ZÁKAZKY 8632-01
	Č. PRÍLOHY 033