



PÔDORYS
M 1:25

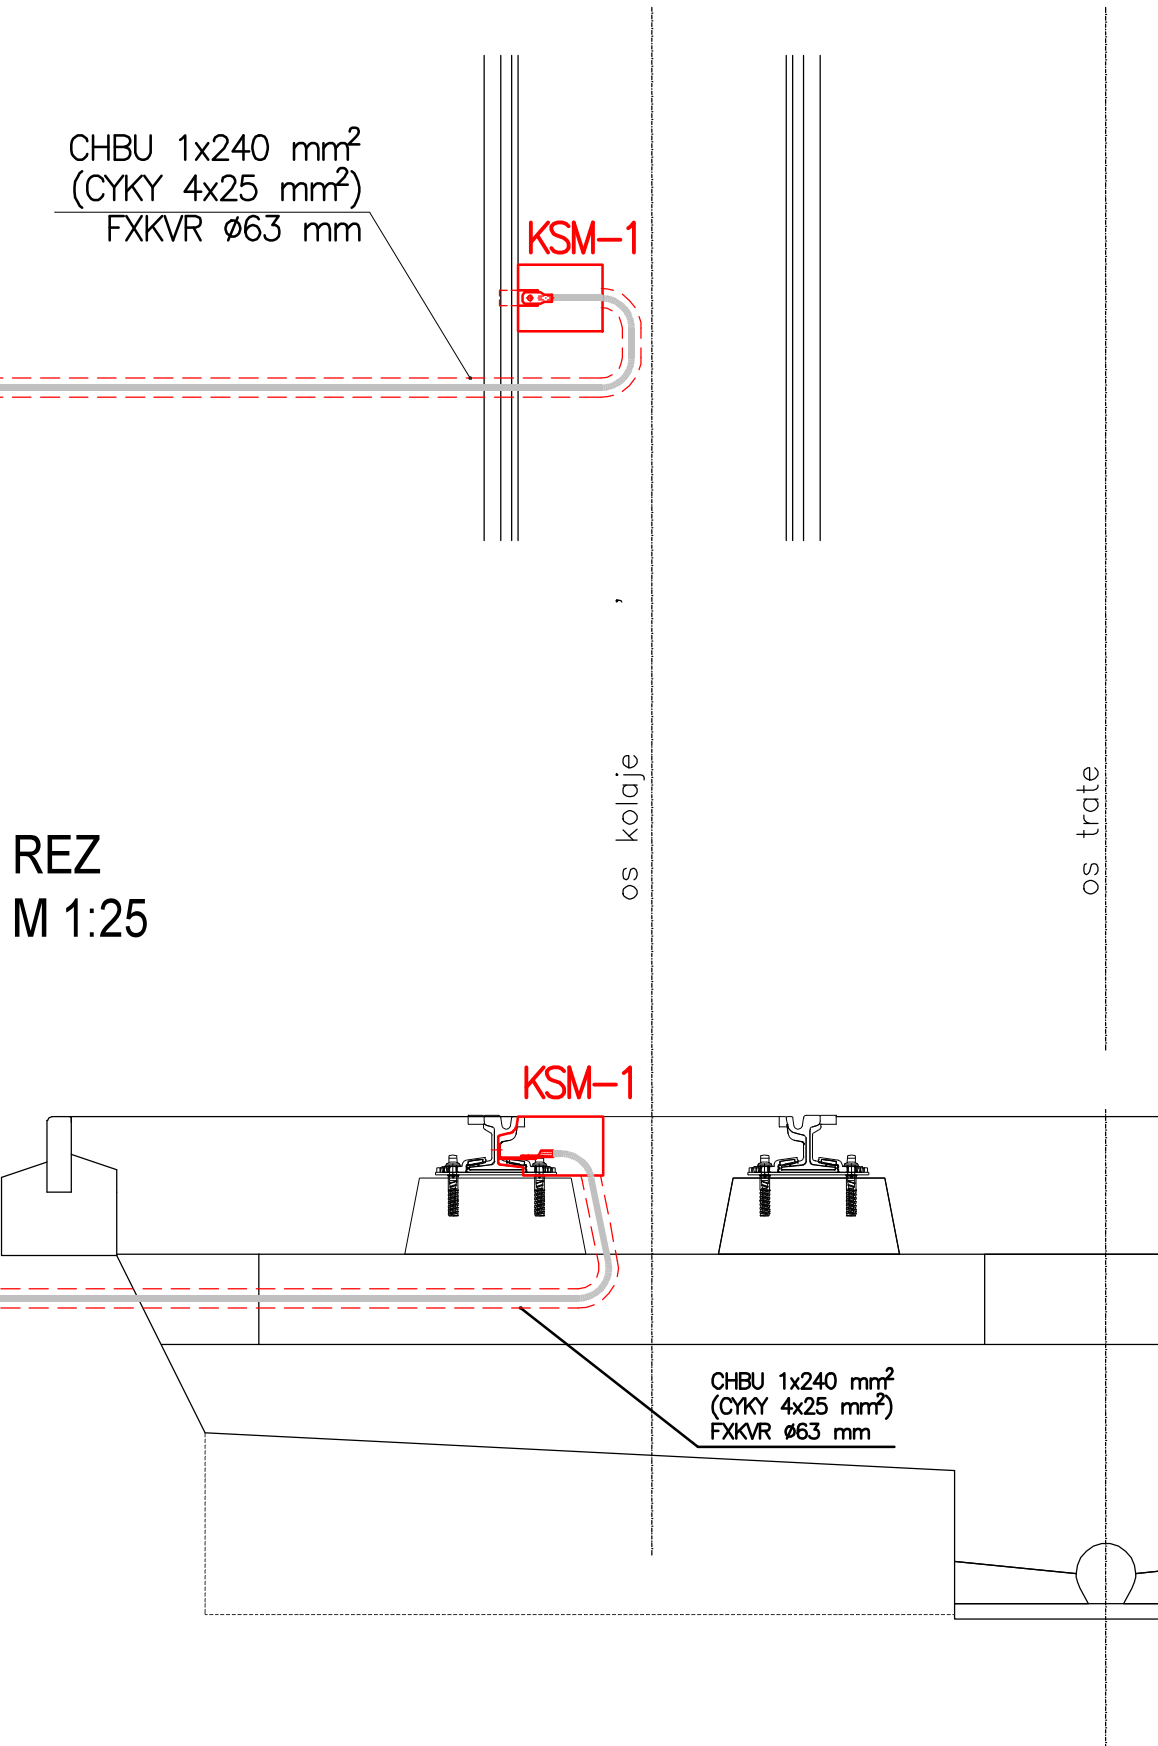


REZ
M 1:25


REZ KSM - UCHYTENIE KOLAJOVÉ SKRINKY (KSM)
M 1:4

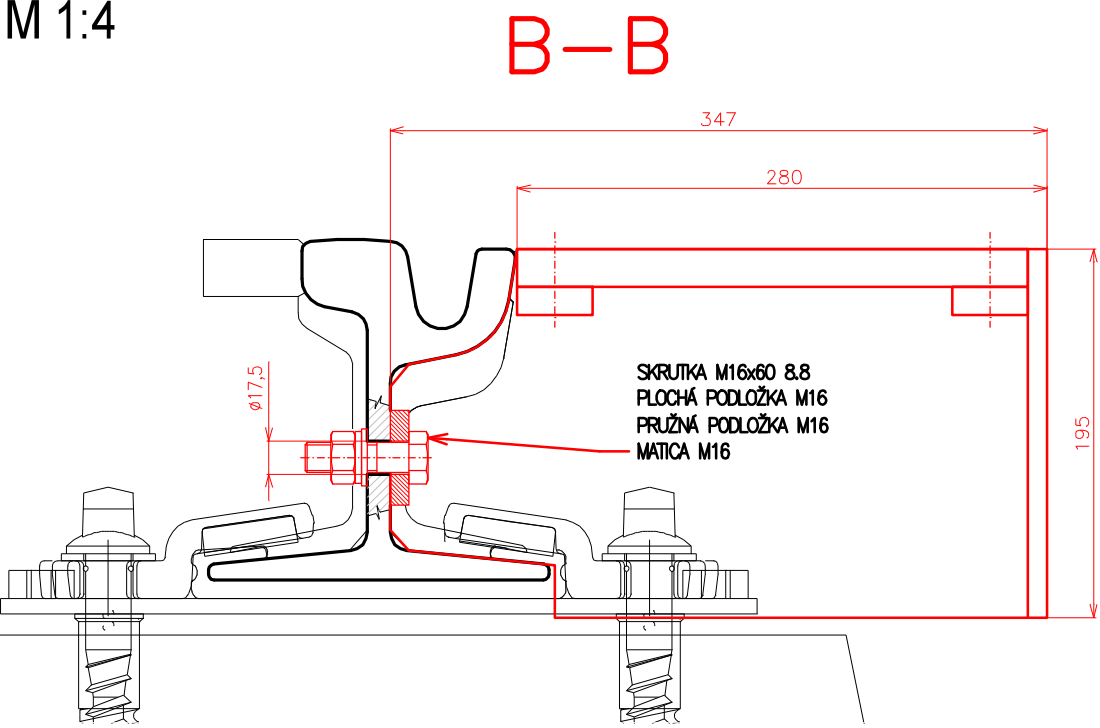


VÝKRES UHOLNÍKA
M 1:2

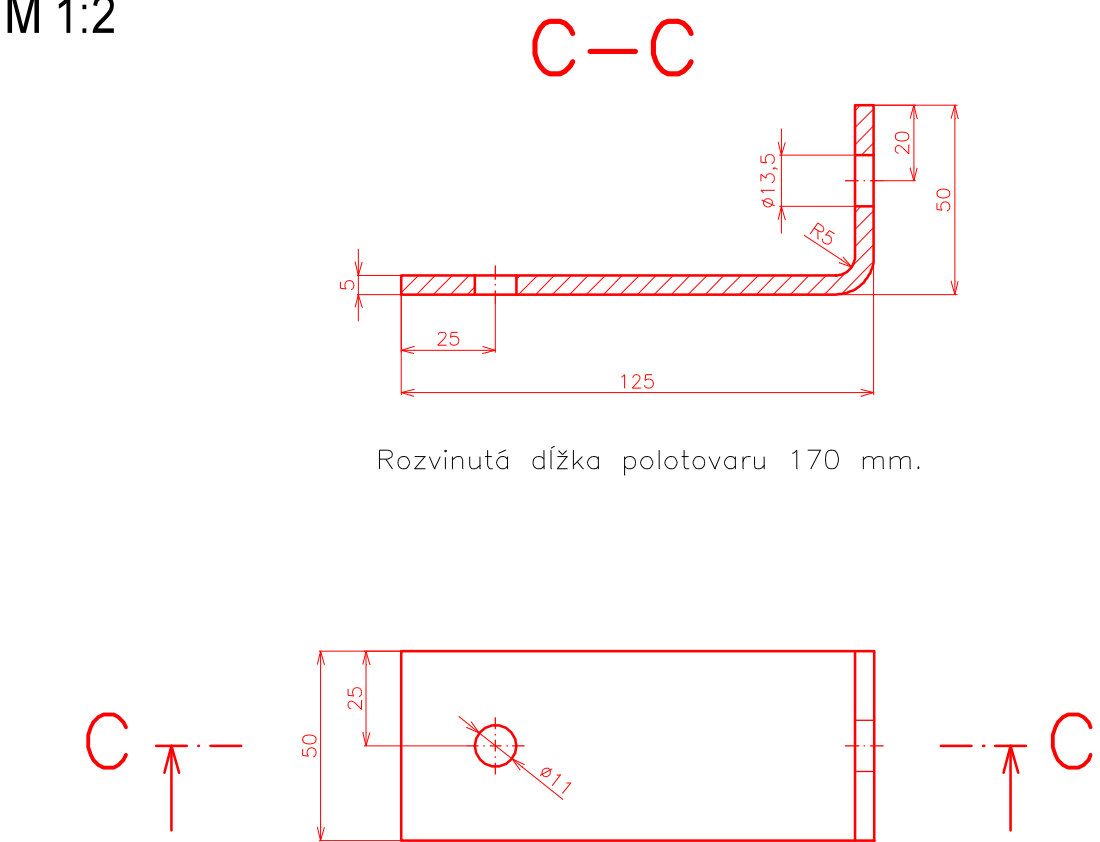

REZ KSM - UCHYTENIE UHOLNÍKA
M 1:4

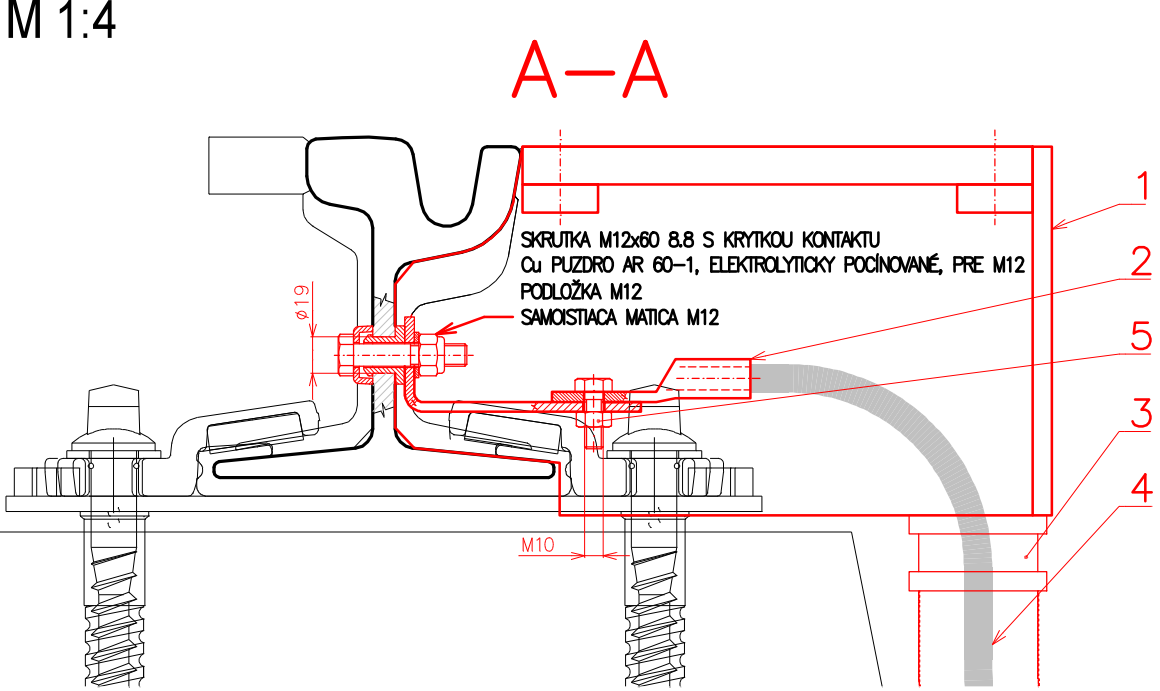

PÔDORYS KSM
M 1:5

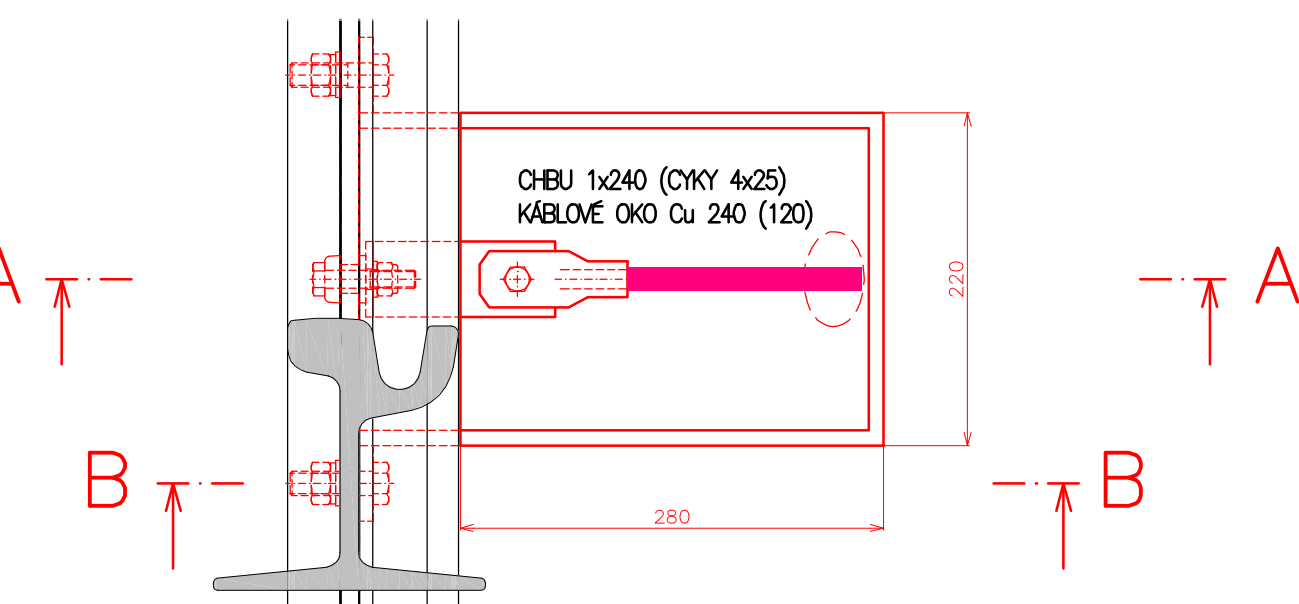

SÚSTAVA: Trolejové vedenie 2 DC 600V (2 DC 750V)
+ Pól v trolejovom vodiči, - Pól v kofaji

OCHRANNÉ OPATRENIA PROTI DOTYKU ŽIVÝCH ČASTÍ:
- STN EN 50122-1/2011 Ochrana vzdušnou vzdialenosťou čl. 5.2


OCHRANNÉ OPATRENIA PROTI DOTYKU NEŽIVÝCH ČASTÍ:
- STN EN 50122-1/2011 Dvojité izolácia vrchného trolejového vedenia čl. 6.2.3.2
STN EN 50122-1/2011 čl. 6.2.2.1 + Prístroje na obmedzenie napätia príloha F - časť F.2

Prostredie v zmysle STN 33 2000-5-51/2010: VI - Vonkajšie priestory

LEGENDA

| POL. Č. | NÁZOV |
|---------|---|
| 1 | KOLAJOVÁ SKRINKA MALÁ 280x220x200 BEZ DNA |
| 2 | KÁBLOVÉ OKO Cu 240x12 (120x10) |
| 3 | UPCHÁVKA Ø63 |
| 4 | KÁBEL CHBU 1x240 mm ² (CYKY 4x25 mm ²) |
| 5 | M10 S PODLOŽKOU A MATICOU |

UKOĽAJNENIE
schéma uloženia a zapojenia

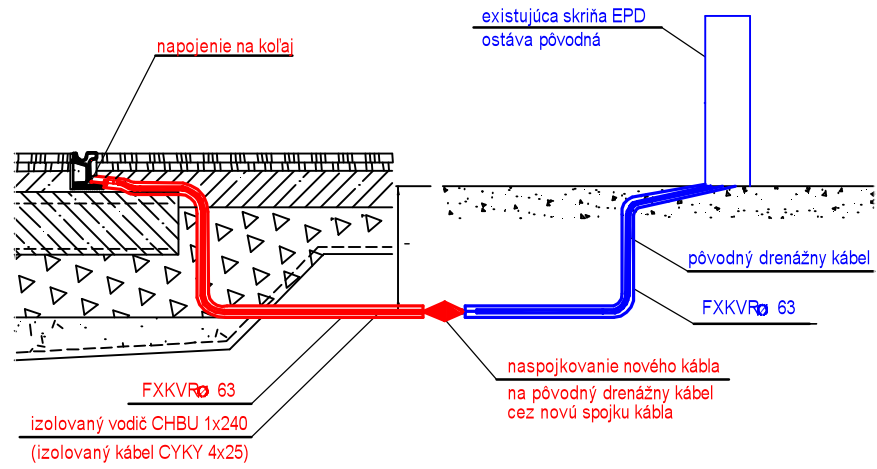

D-634

SÚRADNICOVÝ SYSTÉM: S-JTSK v realizácii JTSK VÝŠKOVÝ SYSTÉM: Bpv

| | | | |
|--|---|------------|------------|
| NÁZOV STAVBY | Modernizácia električkových tratí RUŽINOVSKÁ RADIÁLA | | |
| OBJEDNÁVATEĽ | Hlavné mesto Slovenskej republiky Bratislava Primáčiálne nám. 1, 814 99 Bratislava | | |
| PROJEKTANT | DOPRAVOPROJEKT, a.s. Kominárska 141/2,4 832 03 Bratislava | | |
| HLAVNÝ INŽINIER PROJEKTU | Ing. Nikola Grančič | PODPIS | Yurich |
| ČÍSLO ZAKAZKY | 8632-01 | | |
| PROJEKTANT OBJEKTU | Ing. Vladimír Akuratný APKO SERVIS, Harmincova 4612/4, 058 01 Poprad - Sp. Sobota | | |
| ZODPOVEDNÝ PROJEKTANT | Ing. Vladimír Akuratný | PODPIS | Yurich |
| VYPRACOVANÝ | Ing. Vladimír Akuratný | PODPIS | Yurich |
| KONTROLNOVAL | Ing. Vladimír Akuratný | PODPIS | Yurich |
| IDENTIFIKAČNÉ ČÍSLO PRÍLOHY | MET-RR-GSP-C-0000-63400-004-X | | |
| KRAJ: BRATISLAVSKÝ | OKRES: Bratislava I, Bratislava II, Bratislava III | DATUM | 05.2023 |
| KATASTRÁLNE OZEMIE: Staré Mesto, Nové Mesto, Nivy, Ružinov | | FORMAT | 4 x A4 |
| NÁZOV OBJEKTU | REKONŠTRUKCIA PROTIKORÓZNEJ OCHRANY | | |
| | | MEŠKA | - |
| | | STUPEŇ PD | DSP |
| | | Z. ZAKAZKY | 8632-01 |
| NÁZOV PRÍLOHY | DETAIL UKOĽAJNENIA | | |
| | | C. SUPRANÝ | C. PRÍLOHY |
| | | | 004 |