


KAMENNÉ NÁMESTIE


Odpočty signálov	
stožiar č.	návestidlo
1	21A
2	21B

LEGENDA CDS :

- Stožiar CDS
- Označenie stožiarov CDS
- Stožiarov TV/VO využitý pre prvky CDS
- Rameno výložníkového stožiara CDS
- Tlačidlo pre chodcov/cyklistov
- Návestidlo dopravné
- Návestidlo pre cyklistu
- Návestidlo chodecké
- Návestidlo pre verejnú hromadnú dopravu
- Symbol smerovej šípky
- Dvojitá konzola
- Súmrakový spínač
- Výstražný dopravný maják
- Radič cestnej dopravnej signalizácie
- Optická rozpojovacia skriňa
- Kamerový dohľad križovatky
- Vozidlový detekčný systém–prístupový bod
- Vozidlový detekčný systém–opakovač prenosu
- Vozidlový detekčný systém–detektor vozidla
- Vozidlový detekčný systém–detektor cyklista
- Vozidlový detekčný systém–detektor E–MHD
- Kábel CDS
- Kábel KK
- Kábel KD
- Kábel NN
- Chráničky CDS
- Prierezka
- KSM – koľajová skrinka malá
- svorka T–BUS
- Zóna vrchného trolejového vedenia

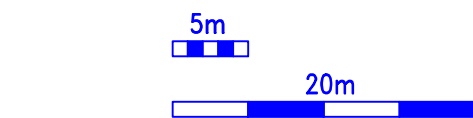

POZNÁMKA :
VODOROVNÉ DOPRAVNÉ ZNAČENIE – INFORMATÍVNE!

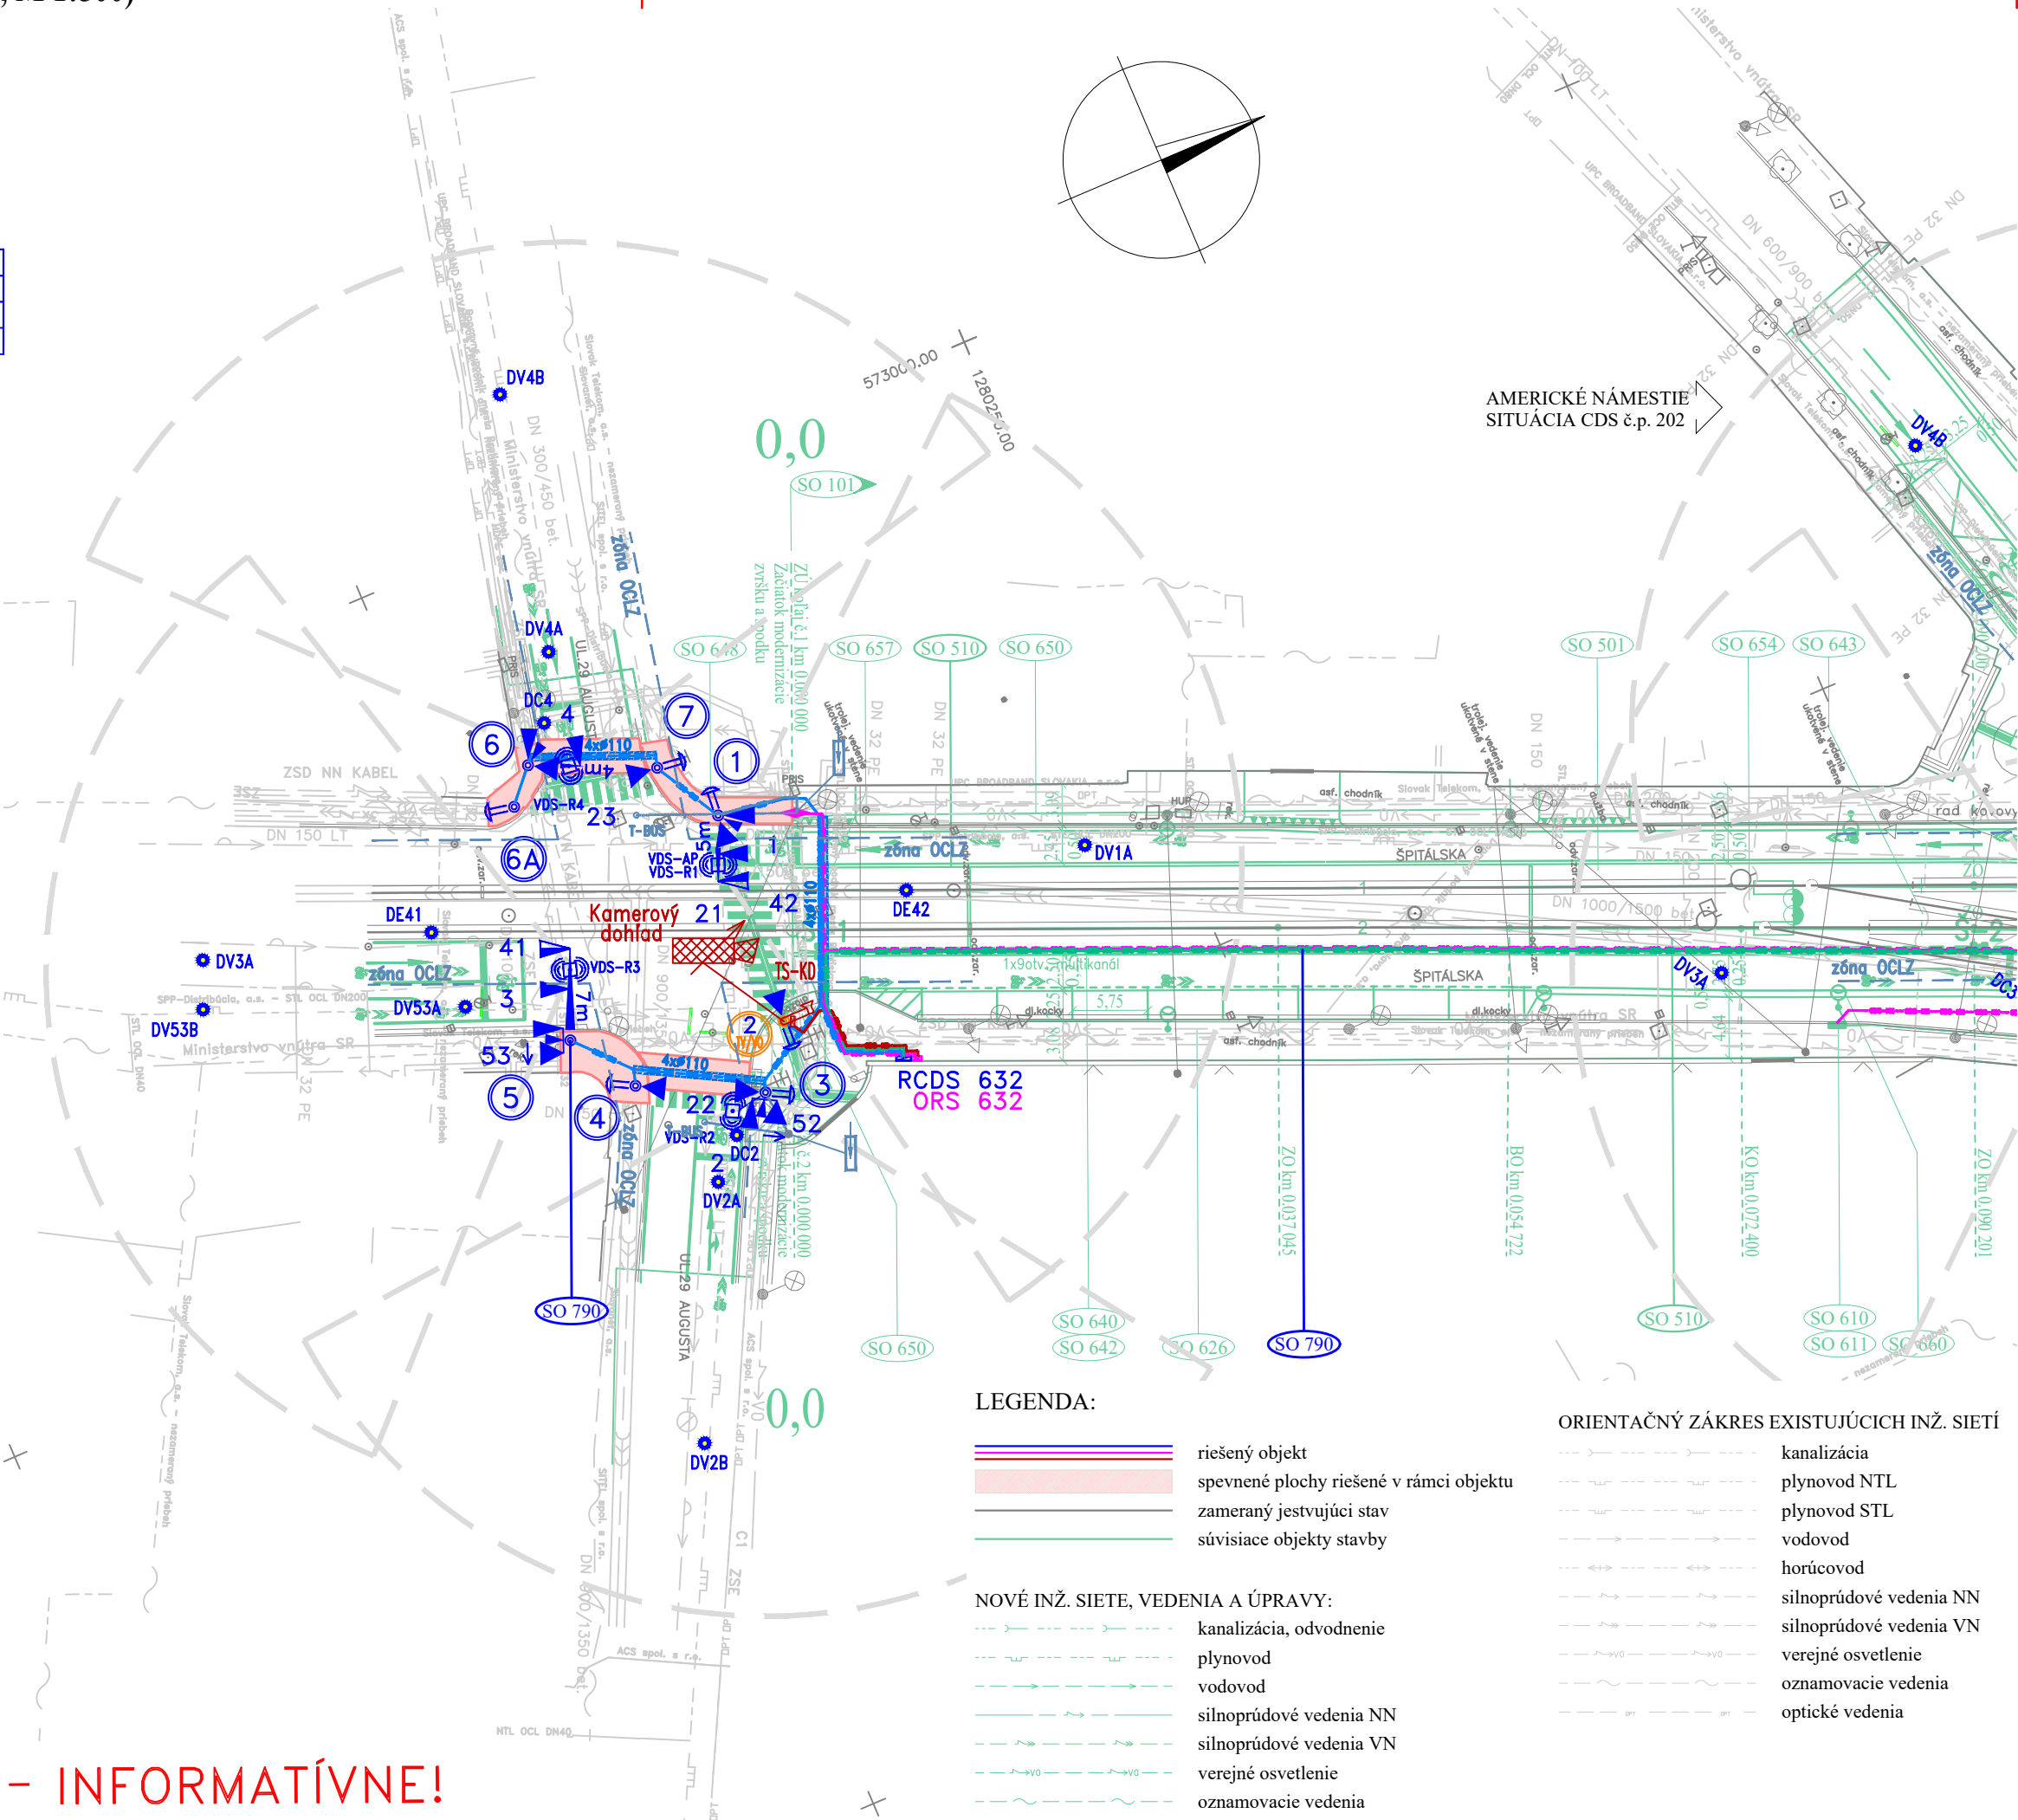

AMERICKÉ NÁMESTIE
SITUÁCIA CDS č.p. 202



EURÓPSKA ÚNIA
Európske štrukturálne a investičné fondy
OP Integrovaná infraštruktúra 2014 – 2020

MINISTERSTVO
DOPRAVY A VÝSTAVBY
SLOVENSKEJ REPUBLIKY

D-790

SÚRADNICOVÝ SYSTÉM S–JTSK v realizácii JTSK VÝŠKOVÝ SYSTÉM: Bpv

NÁZOV STAVBY		Modernizácia električkových tratí RUŽINOVSKÁ RADIÁLA	
OBJEDNÁVATEĽ		Hlavné mesto Slovenskej republiky Bratislava Primaciálne nám. 1, 814 99 Bratislava	
PROJEKTANT	DOPRAVOPROJEKT, a.s. Kominárska 141/2,4 832 03 Bratislava		PODPIS
	HLAVNÝ INŽINIER PROJEKTU	Ing. Nikola Grantič	
ČÍSLO ZÁKAZKY		8632–01	
PROJEKTANT OBJEKTU	Jašíkova 2, 821 03 Bratislava		
	ZODPOVEDNÝ PROJEKTANT	Ing. Martin Zeleník	PODPIS
	VYPRACOVAL	Marcel Laurinský	PODPIS
	KONTROLOVAL	Peter Pavelka	PODPIS
IDENTIFIKAČNÉ ČÍSLO PRÍLOHY		MET–RR–DSP–C–D000–79000–201–X	
KRAJ: BRATISLAVSKÝ		OKRES: Bratislava I, Bratislava II, Bratislava III	
KATASTRÁLNE OZEMIE: Staré Mesto, Nové Mesto, Nivy, Ružinov		DÁTUM	
NÁZOV PRÍLOHY		05.2023	
		FORMÁT	
		3 x A4	
		MIERKA	
SITUÁCIA CDS (K632 Špitálska – Ul. 29. Augusta)		1:500	
		STUPEŇ PD	
		DSP	
		Č. ZÁKAZKY	
		8632–01	
		Č. SÚPRAVY	
		Č. PRÍLOHY	
		201	