




Konštrukcia el. telesa -PJD, povrch kamenná drvína, rez v mieste ŽB vane

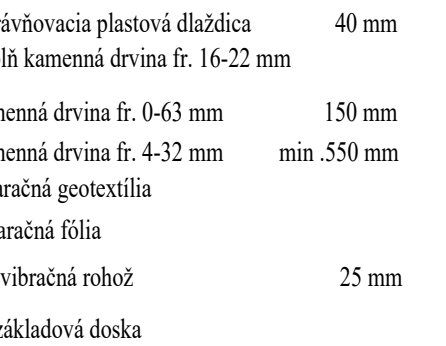

Konštrukcia el. telesa -PJD, vegetačný kryt, zastávka Chlumeckého

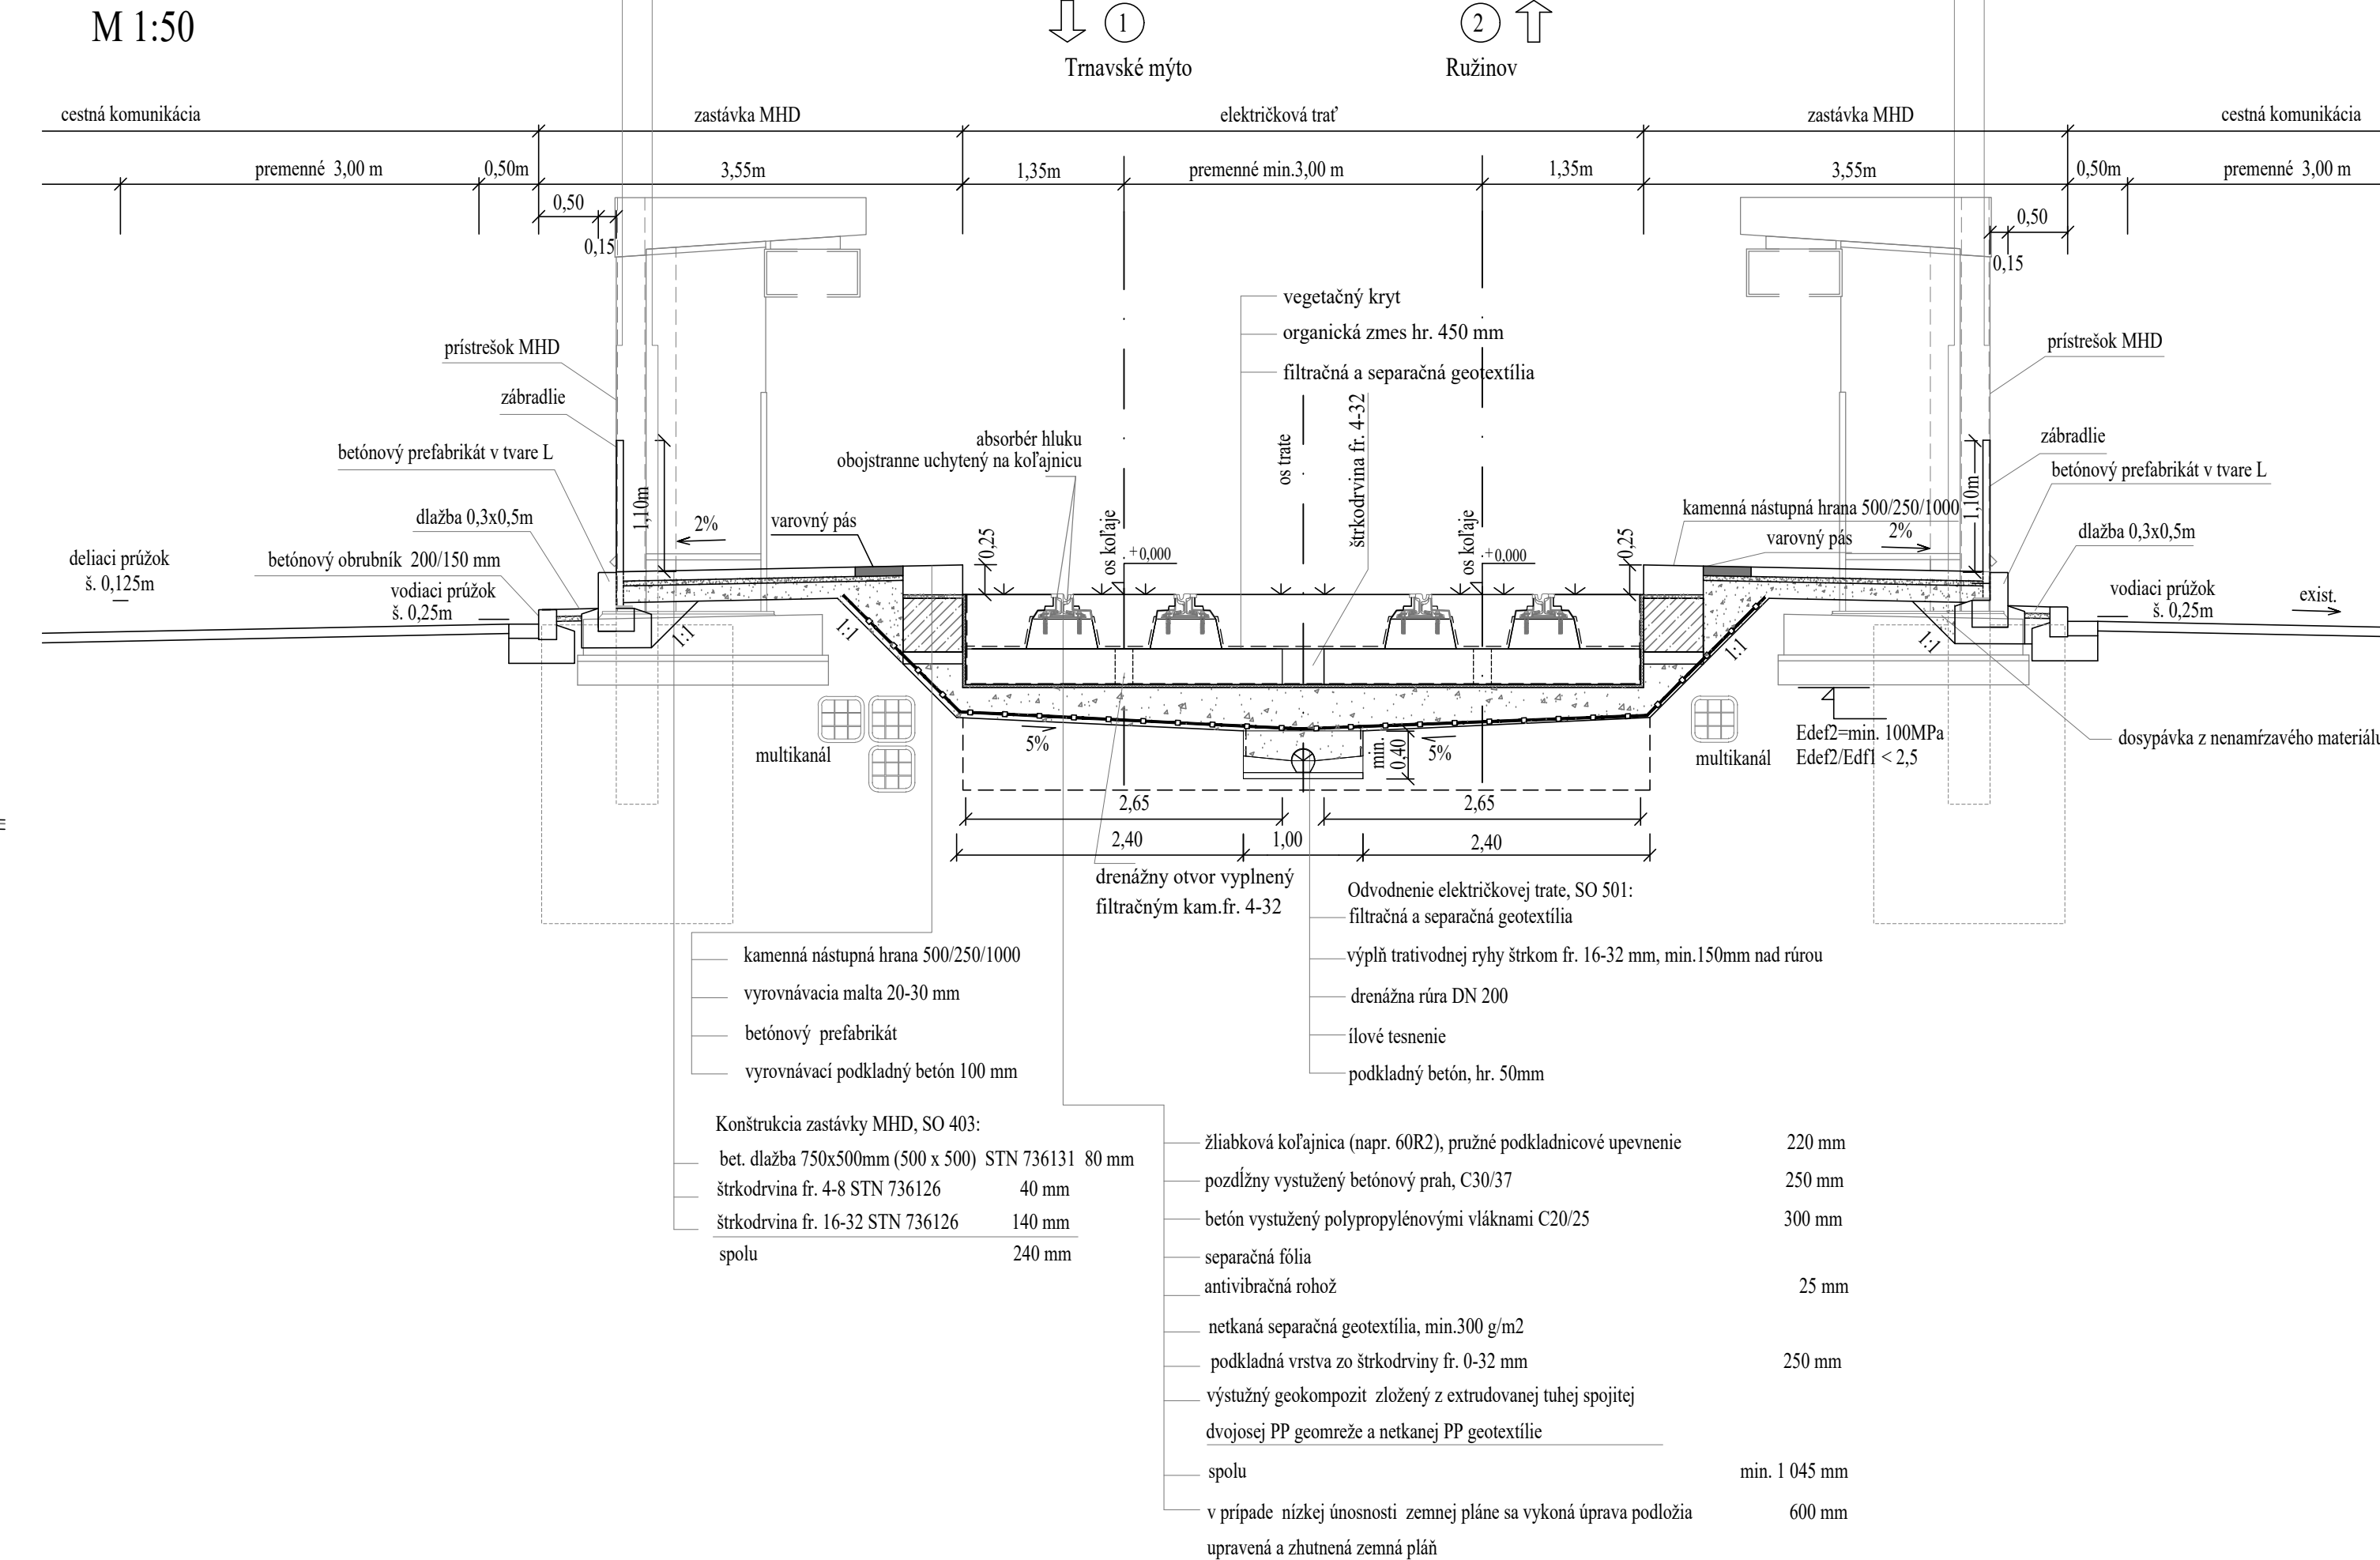

Konštrukcia el. telesa -PJD, dláždenný povrch, prechod cez koľaje zastávka Chlumeckého

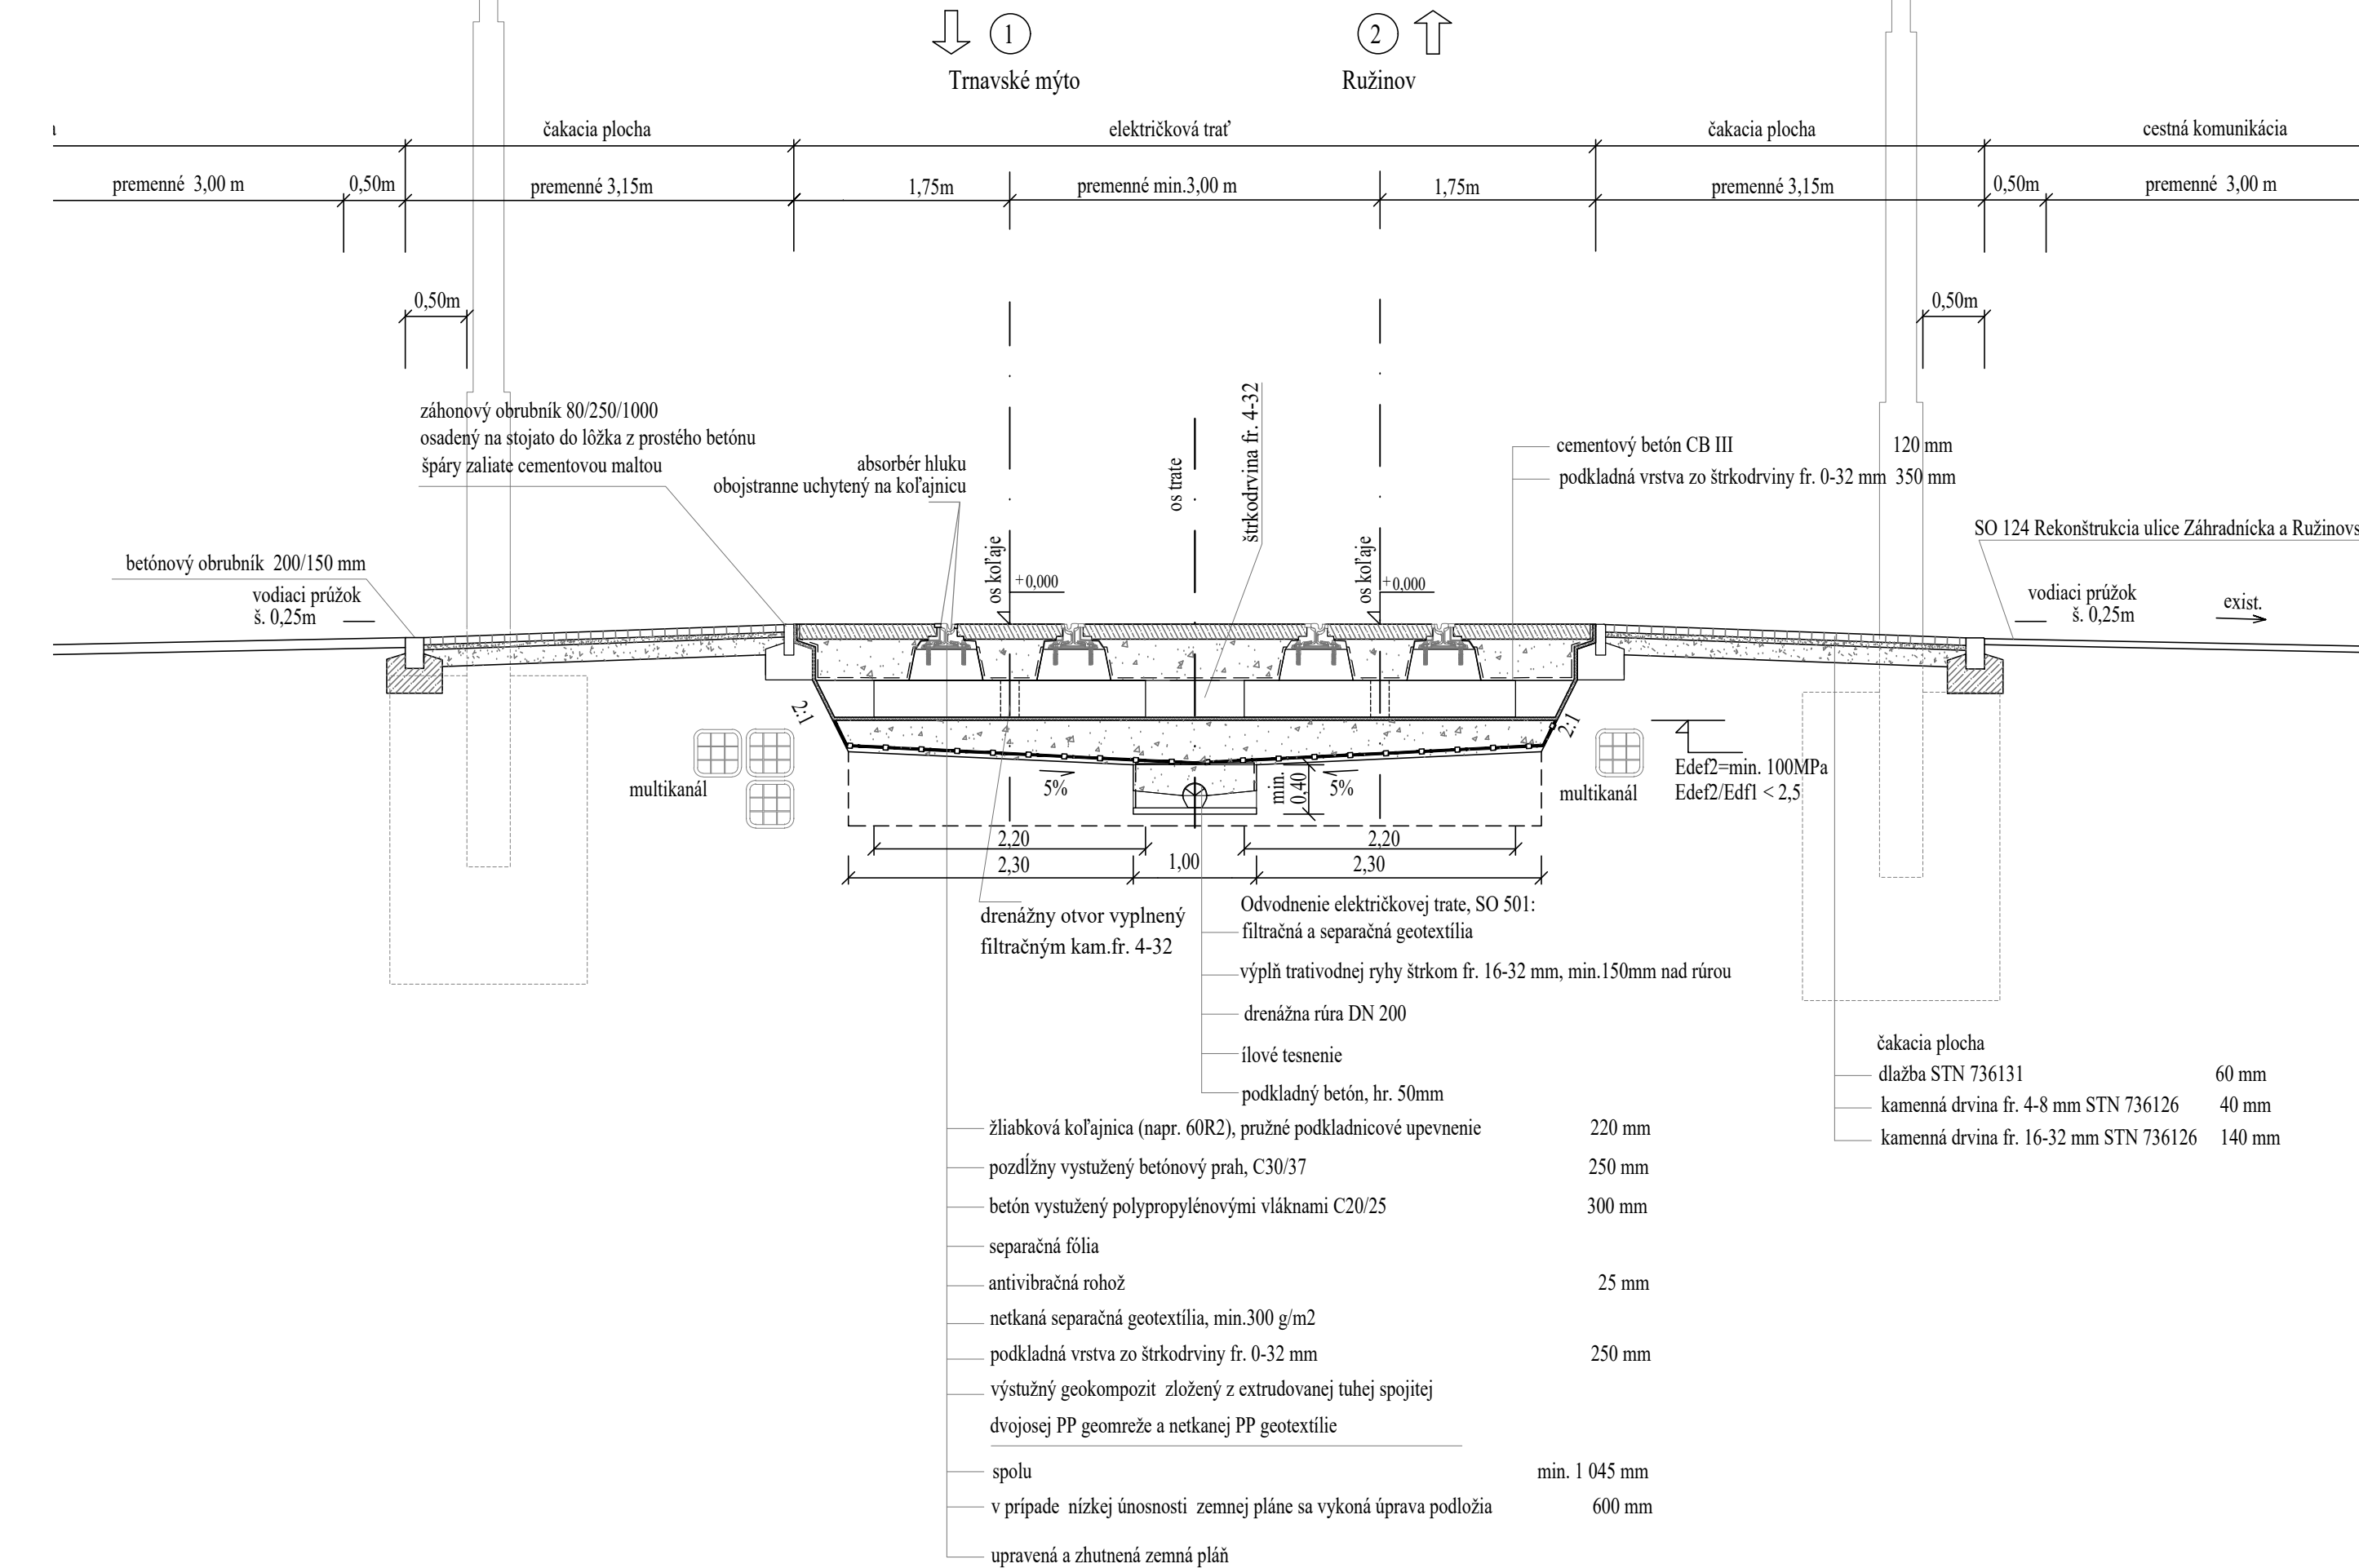

VÝŠKOVÝ SYSTÉM: Bpv

NÁZOV STAVBY		Modernizácia elektrických prát RUŽINOVSKÁ RADIÁLA	
OBJEDNÁVATEĽ  BRATISLAVA		Hlavné mesto Slovenskej republiky Bratislava Prímadiálne nám. 1, 814 99 Bratislava	
PROJEKTANT 		DOPRAVOPROJEKT, a.s. Kominárska 141/2,4 832 03 Bratislava	
HLAVNÝ INŽINÉR PROJEKTU ČÍSLO ZAKAZKY		Ing. Nikola Gradič 8632-01	PODPIS 
PROJEKTANT OBJEKTU 		DOPRAVOPROJEKT, a.s., divízia Bratislava II, Kominárska 141/2,4, 832 03 Bratislava	
ZODPOVEDNÝ PROJEKTANT		Ing. Martin Zojček	PODPIS 
VÝPOČÍTOVAL		Ing. Martin Zojček	PODPIS 
KONTROLÓVAL		Ing. Igor Karchutinský	PODPIS 
IDENTIFIKAČNÉ ČÍSLO PRÍLOHY		MET-RR-DSP-C-0000-10100-043-X	
KRAJ: BRATISLAVSKÝ	OKRES: Bratislava I, Bratislava II, Bratislava III		DÁTUM 08.2024
KATASTRÁLNE OZEMIE: Staré Mesto, Nové Mesto, Nivy, Ružinov			FORMAT 7 x A4
NÁZOV OBJEKTU	ELEKTRICKOVÝ SPODOK A ZVRŠOK		MIERKA 1:50
			STUPEŇ PD DSP
NÁZOV PRÍLOHY	VZOROVÉ PRIEČNE REZY		Č. ZAKAZKY 8632-01
			Č. SPRÁVY Č. PRÍLOHY
		043	