



M 1:20

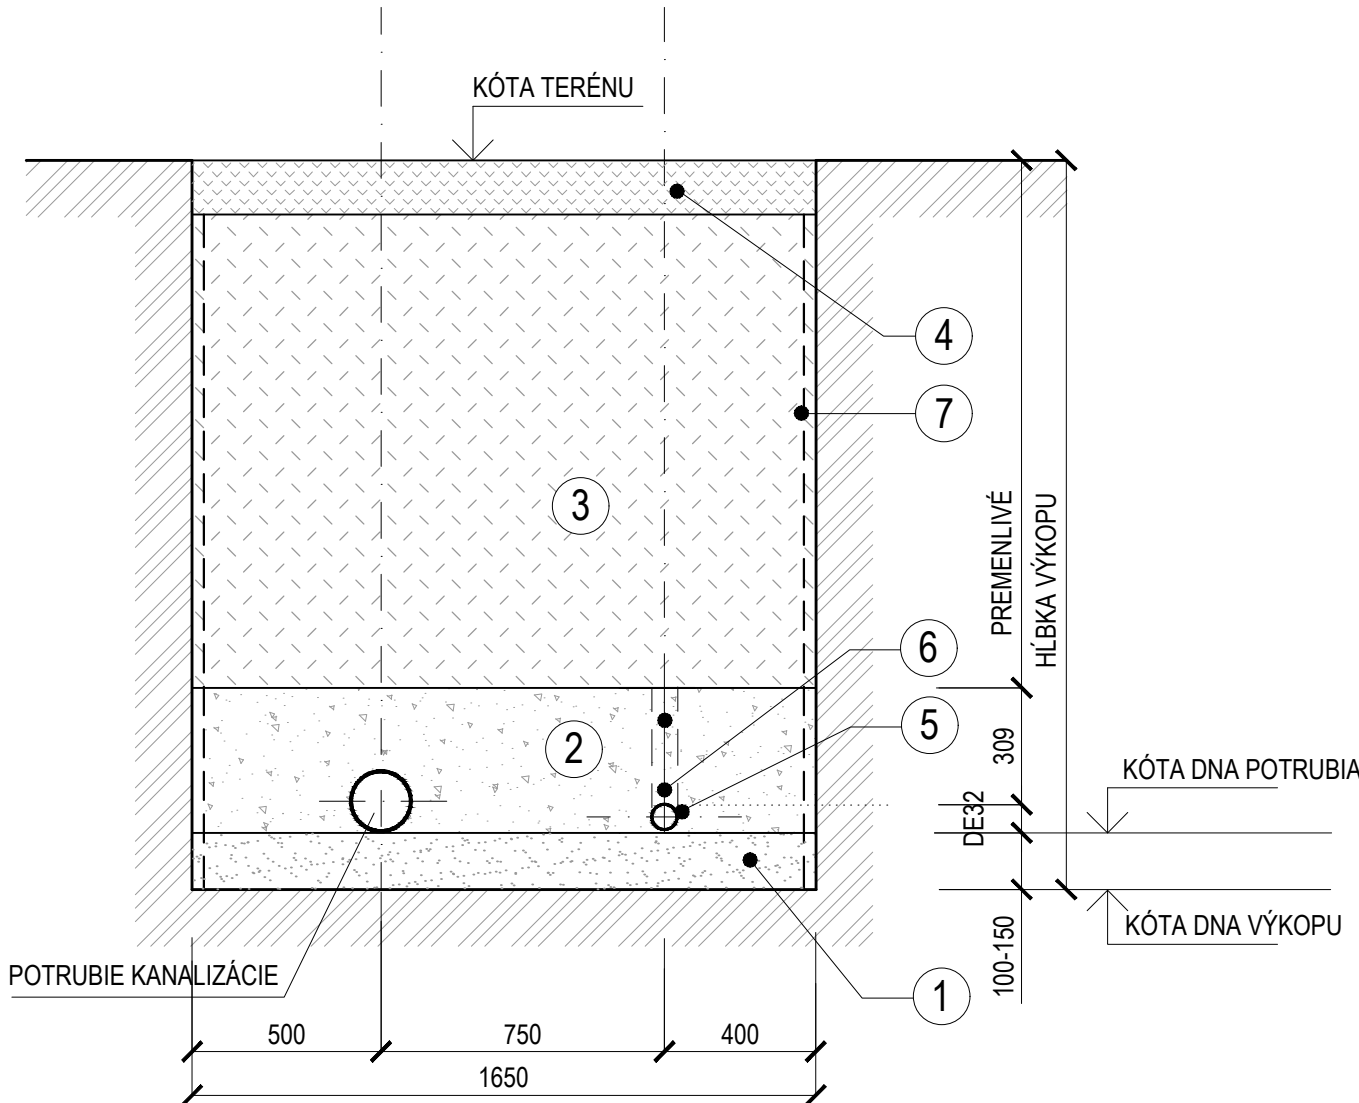

LEGENDA:

- ① PODKLADNÉ LÔŽKO POD POTRUBIE Z PIESKU, HRÚBK A min.100mm, FRAKCIA ZRNA 0 - 8 mm
- ② BOČNÝ A KRYCÍ OBSYP POTRUBIA - ZHUTNENÝ ŠTRKOPIESOK G1 DOBRE ZRNENÝ, FRAKCIA DO 22 mm PRÍP. OBSYP POTRUBIA PREOSIATOU ZEMINOU Z VÝKOPU SO ZHUTNENÍM
- ③ HUTNENÝ ZÁSYP RYHY Z NESÚDRŽNÉHO MATERIÁLU PO VRSTVÁCH HRÚBK Y MAX 30cm
- ④ ZATRÁVNENIE + OHUMUSOVANIE, SPÄTNÁ ÚPRAVA POVRCHU VÝKOPOVEJ RYHY
- ⑤ POTRUBNÝ ROZVOD VODOVODU Z PE RÚR - DN25 (D32) mm
- ⑥ VYHLADÁVACÍ VODIČ CYKY 2x4 m2
- ⑦ PRÍLOŽNÉ PAŽENIE STENY RYHY

M 1:20

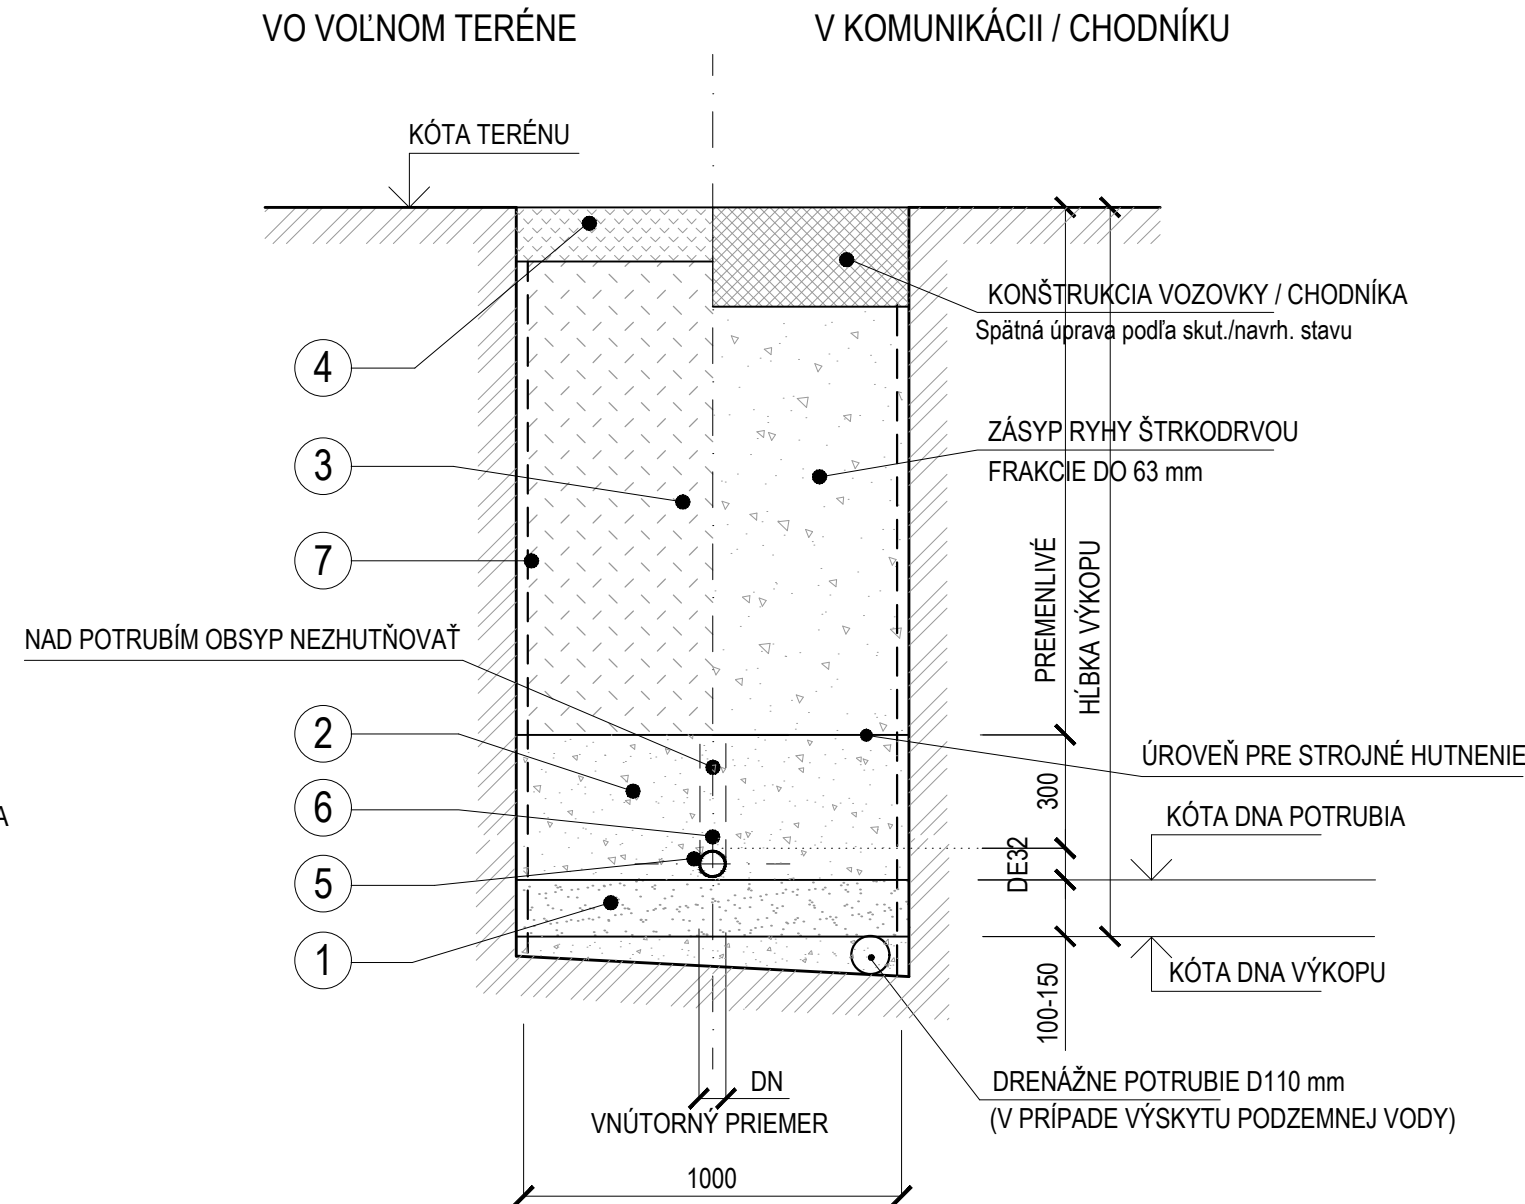

POZNÁMKY :

- STENY VÝKOPOVEJ RYHY MUSIA BYŤ OD VÝŠKY 1,2 m ZABEZPEČENÉ PRÍLOŽNÝM PAŽENÍM
- PRED ZAPOČATÍM VÝKOPOVÝCH PRÁČ NA TRASE VODOVODU MUSIA BYŤ VYTÝČENÉ VŠETKY EXIST. PODZEMNÉ VEDENIA, ABY V MIESTE KRIŽOVANIA, RESP. SÚBEHU NEDOŠLO K ICH PRÍPADNÉMU POŠKODENIU. V TOMTO MIESTE MUSÍ BYŤ VÝKOP REALIZOVANÝ RUČNÝM SPÔSOBOM.



EURÓPSKA ÚNIA
Európske štrukturálne a investičné fondy
OP Integrovaná infraštruktúra 2014 – 2020



D-516

SÚRADNICOVÝ SYSTÉM: S-JTSK v realizácii JTSK

VÝŠKOVÝ SYSTÉM: Bpv

NÁZOV STAVBY		Modernizácia električkových tratí RUŽINOVSKÁ RADIÁLA	
OBJEDNÁVATEĽ 		Hlavné mesto Slovenskej republiky Bratislava Prímaciálne nám. 1, 814 99 Bratislava	
PROJEKTANT 		DOPRAVOPROJEKT, a.s. Kominárska 141/2,4 832 03 Bratislava	
HLAVNÝ INŽINIER PROJEKTU Ing. Nikola Grančič		PODPIS 	
ČÍSLO ZÁKAZKY 8632-01			
PROJEKTANT OBJEKTU 		DOPRAVOPROJEKT, a.s., divízia Bratislava II, Kominárska 141/2,4, 832 03 Bratislava	
ZODPOVEDNÝ PROJEKTANT Ing. Peter MEŠZÁROS		PODPIS 	
VYPRACOVAL Ing. Peter MEŠZÁROS		PODPIS	
KONTROLOVAL Roman ZÁLEŠÁK		PODPIS	
IDENTIFIKAČNÉ ČÍSLO PRÍLOHY MET-RR-DSP-C-D000-51600-004-X			
KRAJ: BRATISLAVSKÝ KATASTRÁLNE OÚZEMIE: Ružinov		DÁTUM 05.2023	
NÁZOV OBJEKTU MENIARENĚ ASTRONOMICKÁ, VODOVODNÁ PRÍPOJKA		FORMÁT 3 A4	
		MIERKA 1 : 20	
		STUPEŇ PD DSP	
		Č. ZÁKAZKY 8632-01	
NÁZOV PRÍLOHY VZOROVÉ ULOŽENIE POTRUBIA		Č. SÚPRAVY	
		Č. PRÍLOHY 004	