

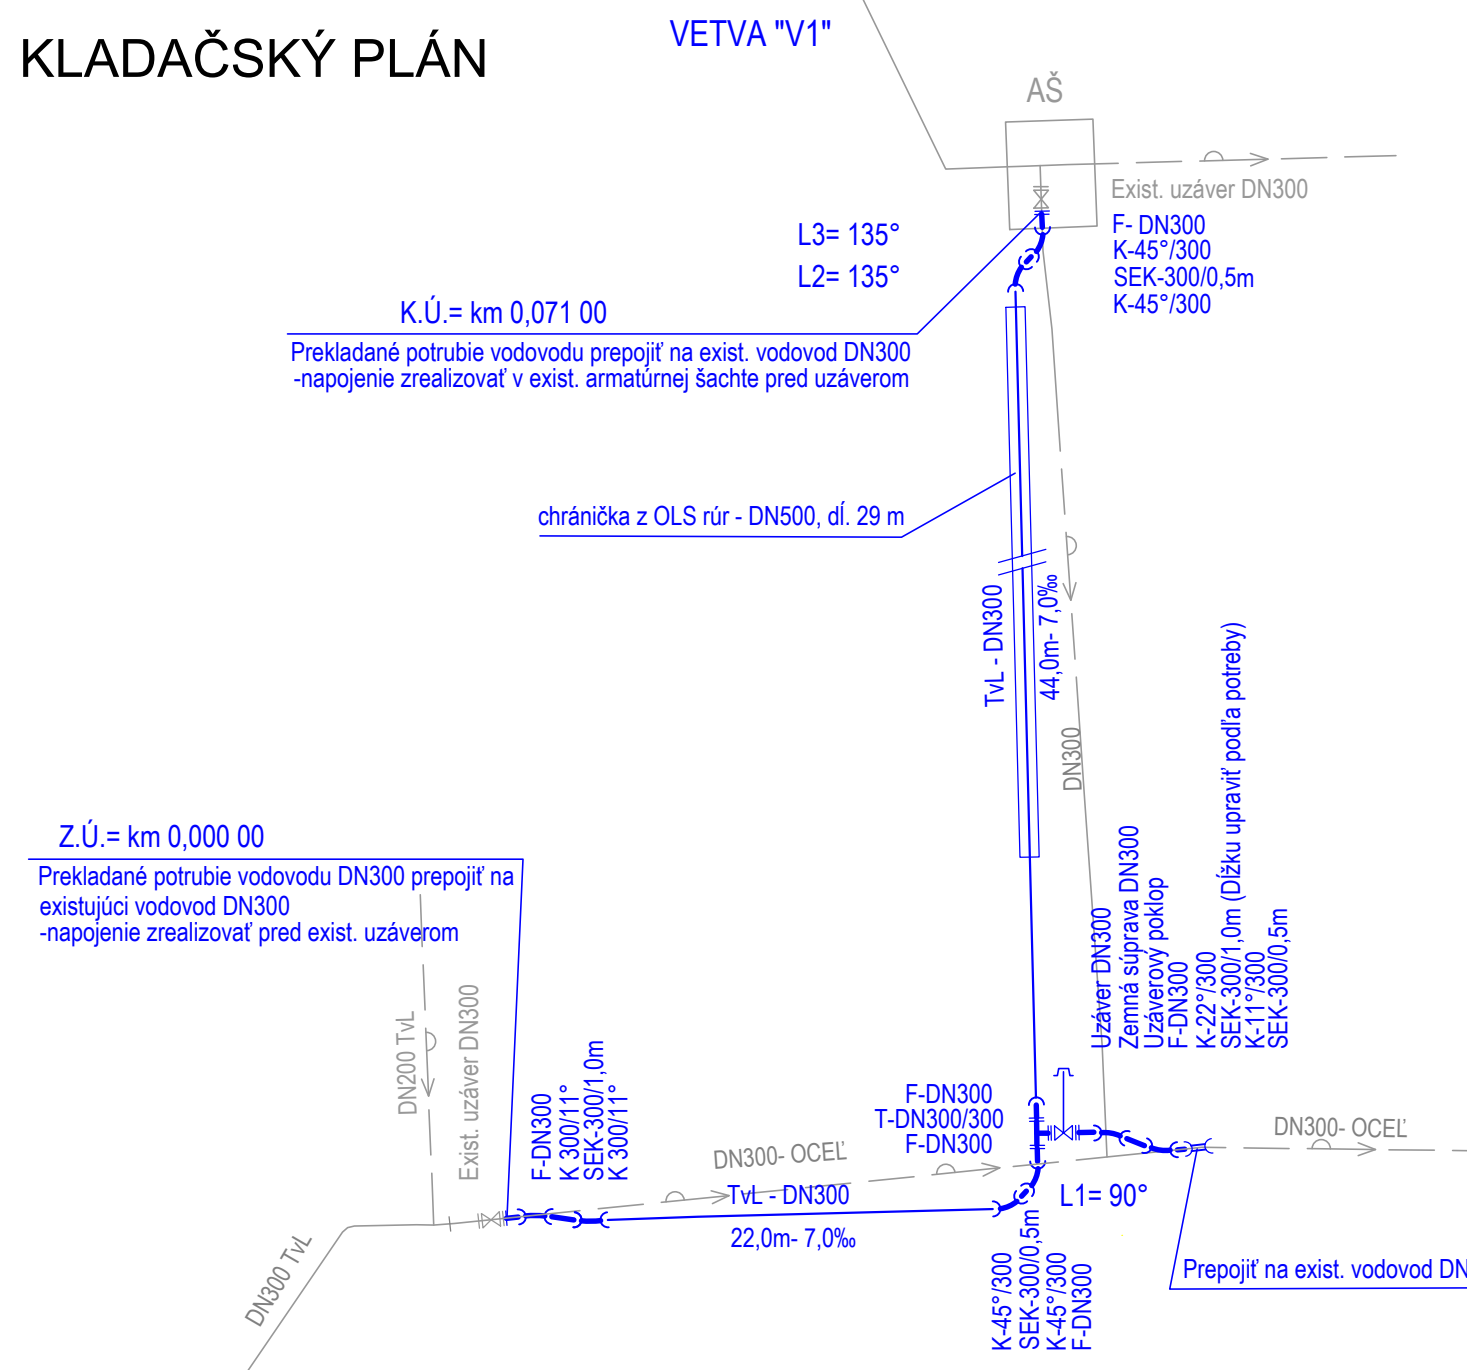


KLADAČSKÝ PLÁN

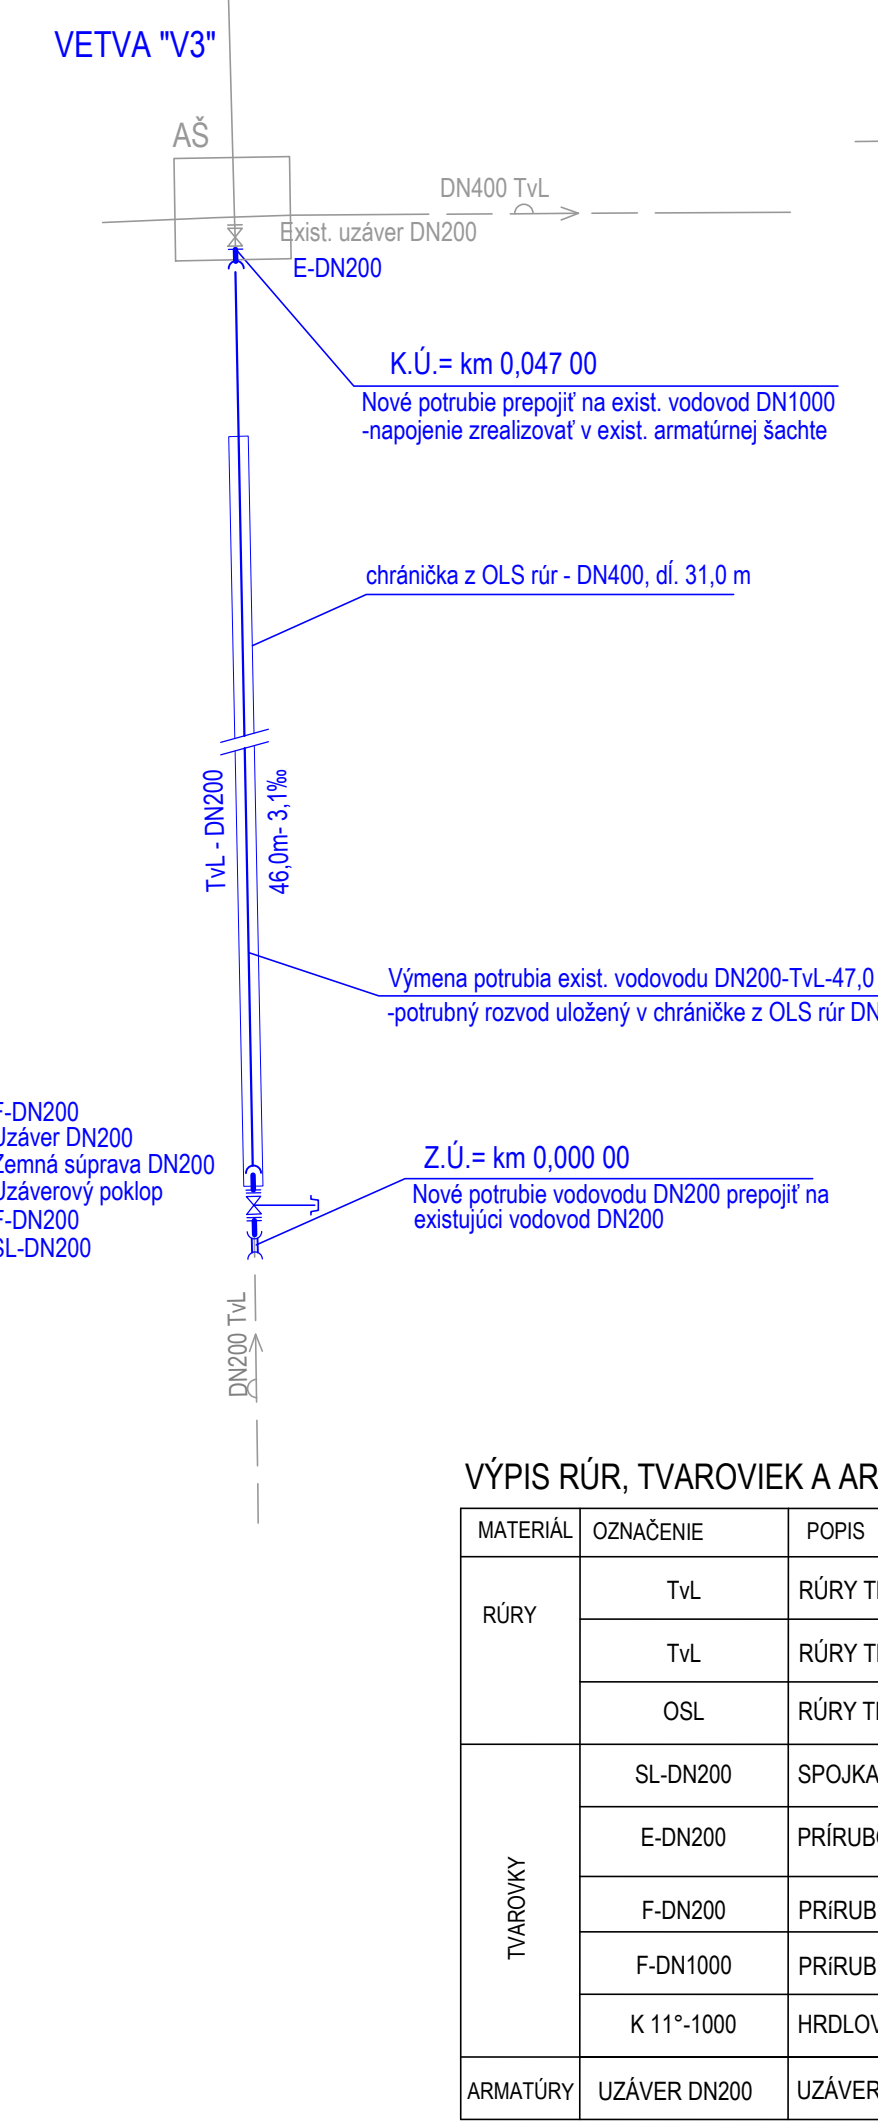

VÝPIS RÚR, TVAROVIEK A ARMATÚR - "V1"

MATERIÁL	OZNAČENIE	POPIS	M.J.	MNOŽSTVO
RÚRY	TVL	RÚRY TLAKOVÉ TvL PN 16, DN 300	m	70,00
	OSL	RÚRY TLAKOVÉ SKLOLAMINÁTOVÉ PN16, DN 500	m	29,00
TVAROVKY	SO DN300	SPOJKA NA OCEĽ DN300	ks	2
	T DN300/300	PRÍRUBOVÝ T-kus DN300/300	ks	2
	K 11°-300	HRDLOVÉ KOLENO SO ZÁMKOM TvL 11°-DN300	ks	2
	K 22°-300	HRDLOVÉ KOLENO SO ZÁMKOM TvL 22°-DN300	ks	2
	K 30°-300	HRDLOVÉ KOLENO SO ZÁMKOM TvL 30°-DN300	ks	3
	K 45°-300	HRDLOVÉ KOLENO SO ZÁMKOM TvL 45°-DN300	ks	4
	F-DN300	PRÍRUB. TVAROVKA S HLADKÝM KONCOM TvL PN 16, DN 300	ks	6
ARMATÚRY	UZÁVER DN300	UZÁVER PRÍR. DN300 SO ZEMNOU TELESK. SÚPR.+POKLOP	ks	1

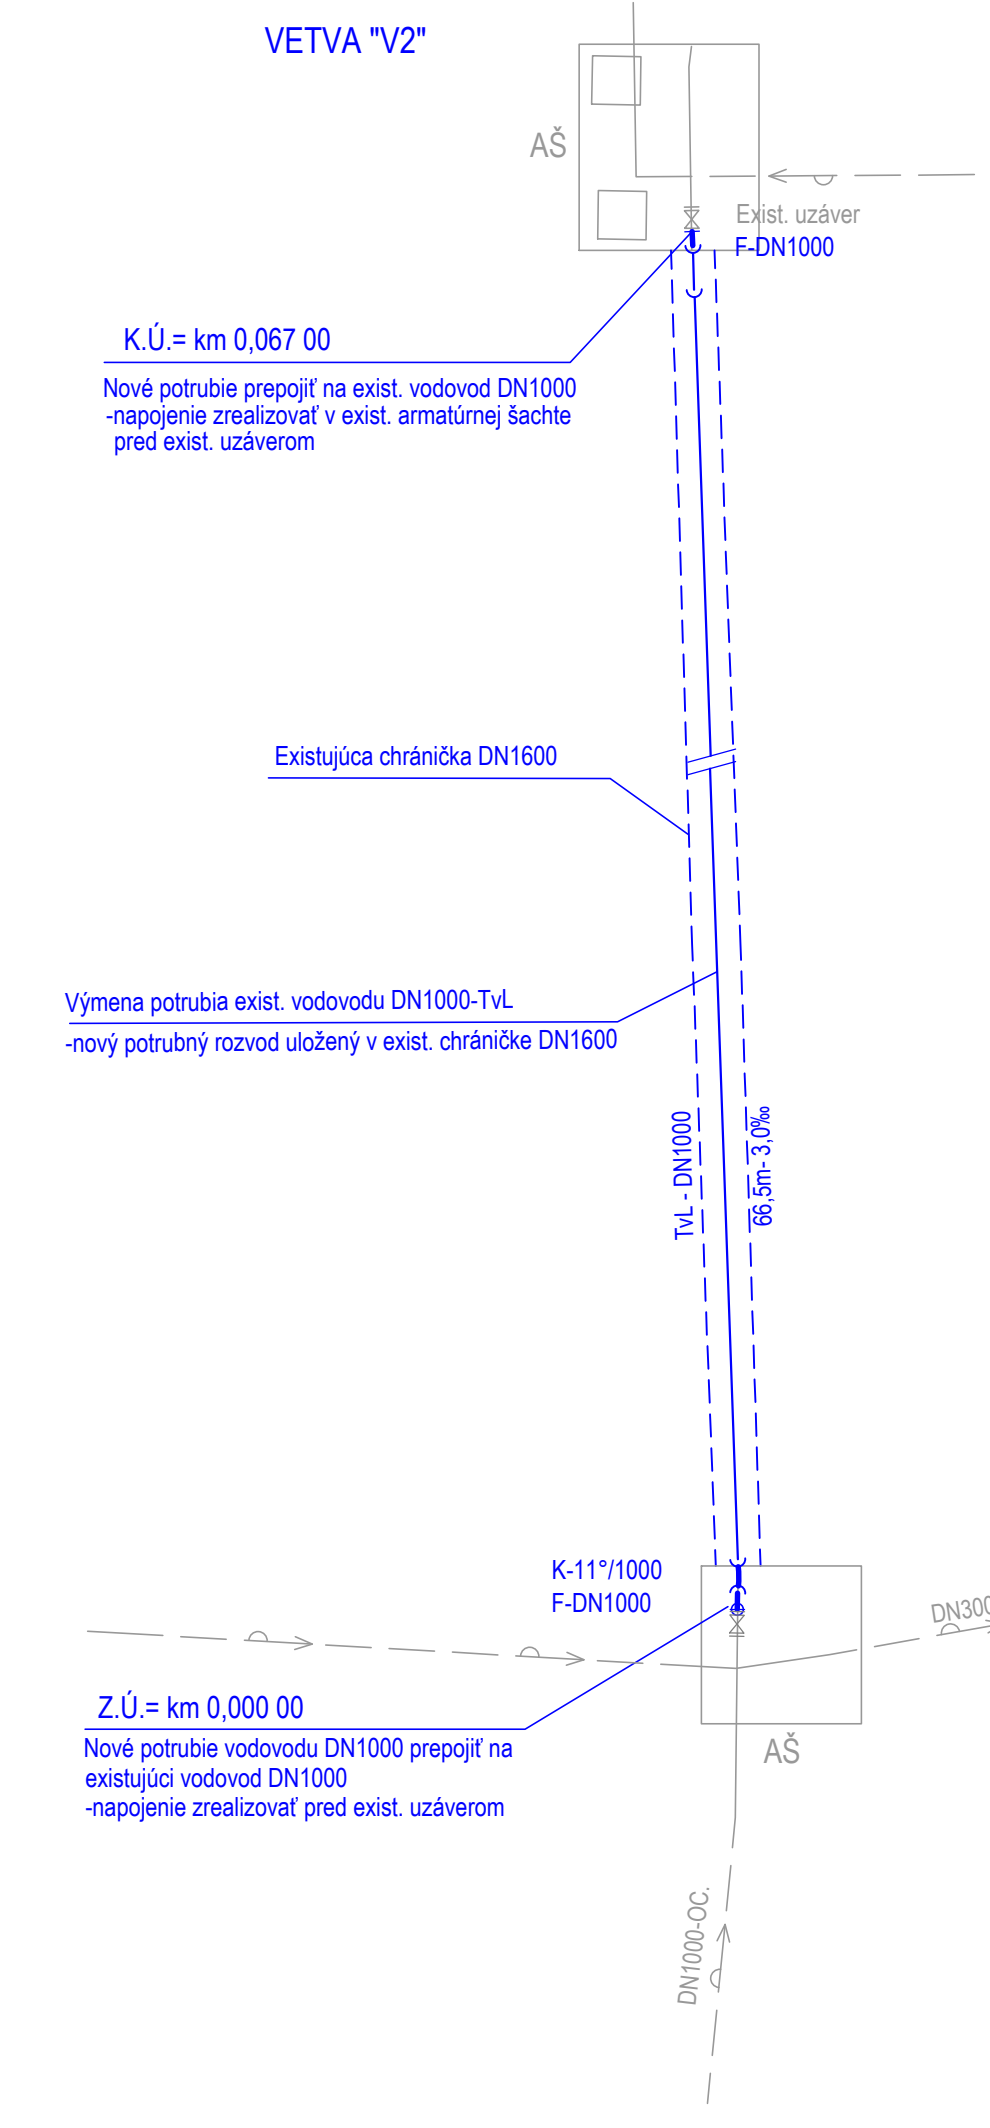

VÝPIS RÚR, TVAROVIEK A ARMATÚR - "V2-4

MATERIÁL	OZNAČENIE	POPIS	M.J.	MNOŽSTVO
RÚRY	TvL	RÚRY TLAKOVÉ TvL PN 16, DN 1000	m	66,50
	TvL	RÚRY TLAKOVÉ TvL PN 16, DN 200	m	96,50
	OSL	RÚRY TLAKOVÉ SKLOLAMINÁTOVÉ PN16, DN 400	m	70,00
TVAROVKY	SL-DN200	SPOJKA NA LIATINU DN200	ks	2
	E-DN200	PRÍRUBOVÁ TVAROVKA S HRDLOM TvL DN200	ks	2
	F-DN200	PRÍRUB. TVAROVKA S HLADKÝM KONCOM TvL PN 16, DN 200	ks	4
	F-DN1000	PRÍRUB. TVAROVKA S HLADKÝM KONCOM TvL PN 16, DN 1000	ks	2
	K 11°-1000	HRDLOVÉ KOLENO SO ZÁMKOM TvL 11°-DN1000	ks	1
ARMATÚRY	UZÁVER DN200	UZÁVER PRÍR. DN200 SO ZEMNOU TELESK. SÚPR.+POKLOP	ks	2

VÝPIS RÚR, TVAROVIEK A ARMATÚR - "V5"

MATERIÁL	OZNAČENIE	POPIS	M.J.	MNOŽSTVO
RÚRY	TvL	RÚRY TLAKOVÉ TvL PN 16, DN 200	m	50,50
	OSL	RÚRY TLAKOVÉ SKLOLAMINÁTOVÉ PN16, DN 400	m	31,00
TVAROVKY	SL-DN200	SPOJKA NA LIATINU DN200	ks	2
	KJ 45°/200	JEDNOHRDLOVÉ KOLENO SO ŽÁMKOM TvL 45°-DN200	ks	1
	K 45°/200	HRDLOVÉ KOLENO SO ŽÁMKOM TvL 45°-DN200	ks	2
	KJ 30°/200	JEDNOHRDLOVÉ KOLENO SO ŽÁMKOM TvL 30°-DN200	ks	1
	K 30°/200	HRDLOVÉ KOLENO SO ŽÁMKOM TvL 30°-DN200	ks	1
	F-DN200	PRÍRUB. TVAROVKA S HLADKÝM KONCOM TvL PN 16, DN 200	ks	2
ARMATÚRY	UZÁVER DN200	UZÁVER PRÍR. DN200 SO ZEMNOU TELESK. SÚPR.+POKLOP	ks	1

VÝPIS RÚR, TVAROVIEK A ARMATÚR - "V6"

MATERIÁL	OZNAČENIE	POPIS	M.J.	MNOŽSTVO
RÚRY	TvL	RÚRY TLAKOVÉ TvL PN 16, DN 200	m	39,00
	OSL	RÚRY TLAKOVÉ SKLOLAMINÁTOVÉ PN16, DN 400	m	31,00
TVAROVKY	NP DN300	NAVAROVACIA PRÍRUBA DN300	ks	1
	T DN300/300	T KUS DN300/200 TvL	ks	1
	E-DN200	PRÍRUBOVÁ TVAROVKA S HRDLOM TvL DN200	ks	1
	SO DN300	SPOJKA NA OCEĽ DN300	ks	1
	SL-DN200	SPOJKA NA LIATINU DN200	ks	1
	KJ 30°/200	JEDNOHRDLOVÉ KOLENO SO ZÁMKOM TvL 30°-DN200	ks	1
	K 30°-300	HRDLOVÉ KOLENO SO ZÁMKOM TvL 30°-DN200	ks	2
	F-DN200	PRÍRUB. TVAROVKA S HLADKÝM KONCOM TvL PN 16, DN 200	ks	2
	F-DN300	PRÍRUB. TVAROVKA S HLADKÝM KONCOM TvL PN 16, DN 300	ks	1
ARMATÚRY	UZÁVER DN200	UZÁVER PRÍR. DN200 SO ZEMNOU TELESK. SUPR.+POKLOP	ks	1

VÝPIS RÚR, TVAROVIEK A ARMATÚR - "V7"

MATERIÁL	OZNAČENIE	POPIS	M.J.	MNOŽSTVO
RÚRY	TvL	RÚRY TLAKOVÉ TvL PN 16, DN 200	m	36,00
	OSL	RÚRY TLAKOVÉ SKLOLAMINÁTOVÉ PN16, DN 400	m	32,00
TVAROVKY	SL-DN150	SPOJKA NA LIATINU DN150	ks	1
	E-DN200	PRÍRUBOVÁ TVAROVKA S HRDLOM TvL DN200	ks	1
	F-DN200	PRÍRUB. TVAROVKA S HLADKÝM KONCOM TvL PN 16, DN 200	ks	1
	F-DN150	PRÍRUB. TVAROVKA S HLADKÝM KONCOM TvL PN 16, DN 150	ks	1
	RP-DN150/200	PRÍRUBOVÁ REDUKCIA DN150/200	ks	2
ARMATÚRY	UZÁVER DN200	UZÁVER PRÍR. DN200 SO ZEMNOU TELESK. SÚPR.+POKLOP	ks	2

