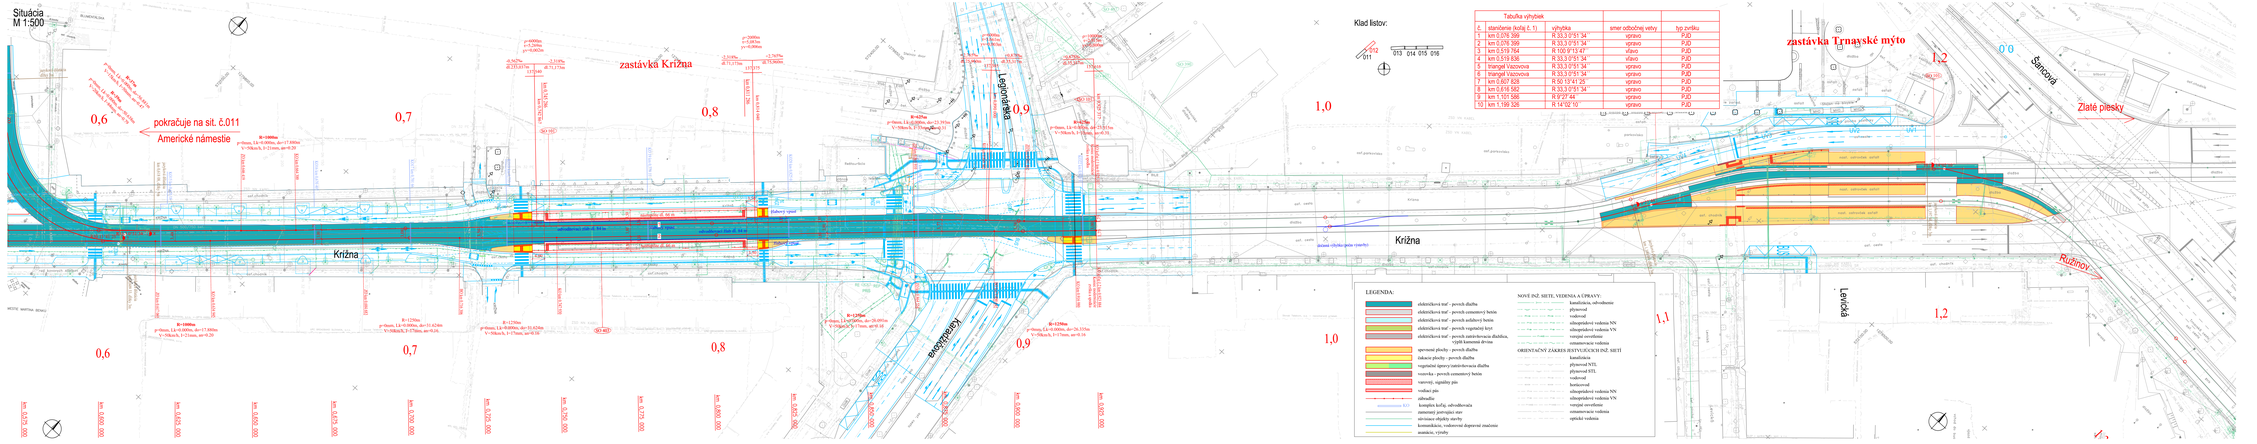

č.	stanovenie (kolaj č. 1)	výhybka	smer odbočnej vetvy	typ zvršku
1	km 0,074 399	R 33,3 0°51' 34"	vpravo	PJD
2	km 0,076 399	R 33,3 0°51' 34"	vpravo	PJD
3	km 0,519 764	R 100 8°13' 47"	vľavo	PJD
4	km 0,519 836	R 33,3 0°51' 34"	vľavo	PJD
5	trianel Vlaszovca	R 33,3 0°51' 34"	vpravo	PJD
6	trianel Vlaszovca	R 33,3 0°51' 34"	vpravo	PJD
7	km 0,607 828	R 50 1°9'41" 25	vpravo	PJD
8	km 0,616 582	R 33,3 0°51' 34"	vpravo	PJD
9	km 1,101 586	R 9°27' 44	vpravo	PJD
10	km 1,199 326	R 14°32' 10	vpravo	PJD

EURÓPSKA ÚNIA
Európske štrukturálne a investičné fondy
OP Integrovaná infraštruktúra 2014 – 2020

MINISTERSTVO DOPRAVY A VÝSTAVBY SLOVENSKEJ REPUBLIKY

D-101

JEDNOTKOVÝ SYSTÉM: S-JTSK v metrickú JTSK — VÝŠKOVÝ SYSTÉM: Bpv

HLAVNÝ STAVEBNÝ OBJEKT: **Modernizácia elektrických trati RUŽINOVSKÁ RADIALA**

OBJEDNÁVATEĽ: Hlavné mesto Slovenskej republiky Bratislavy, Primaciálne nám. 1, 814 99 Bratislava

PROJEKTANT: DOPRAVOPROJEKT, a.s., Kominárska 141/2,4, 832 03 Bratislava

HLAVNÝ INŽINIER PROJEKTU:	Ing. Mário Slivárik	PODPIS:	
ČÍSLO ZMLUVY:	8033-01		
PROJEKTOVÉ ODDELENIE:	DOPRAVOPROJEKT, a.s. divízia Bratislava II, Kominárska 141/2,4, 832 03 Bratislava		
ODPOVEDNÝ PROJEKTANT:	Ing. Martin Zúbek	PODPIS:	
STAVEBNÁ:	Ing. Martin Zúbek	PODPIS:	
KONTROLNÝ:	Ing. Igor Kanturák	PODPIS:	
ODSÚHLASENÉ ČÍSLO PROJEKTU:	MT-HR-ISP-C-2020-1018-012-0		

Obec: BRATISLAVA — okres(ná): Bratislava I, Bratislava II — ulica(ná): Bajkalská, Bajkalská, Nad lúčkami, Nad lúčkami, Prúdy, Rožňavská

HLAVNÝ OBJEKT: **ELEKTRIČKOVÝ SPODOK A ZVRŠOK**

PODOBJEKT: **SITUÁCIA KM 0,6 – KM 1,2**

MIERKA:	1:500
FORMÁT:	A1
REV. č.:	012