

04. NÁHRADNÁ ZASTÁVKA NEMOCNICA RUŽINOV - SMER CENTRUM

05. NÁHRADNÁ ZASTÁVKA NEMOCNICA RUŽINOV - SMER RUŽINOV

TABUĽKA - VYBAVENIE ZASTÁVKY


	SMER CENTRUM – POČET KUSOV
OZNAČNÍK	1x

TABUĽKA - VYBAVENIE ZASTÁVKY

	SMER RUŽINOV – POČET KUSOV
OZNAČNÍK	1x

POHĽAD OZNAČNÍK

M 1:50

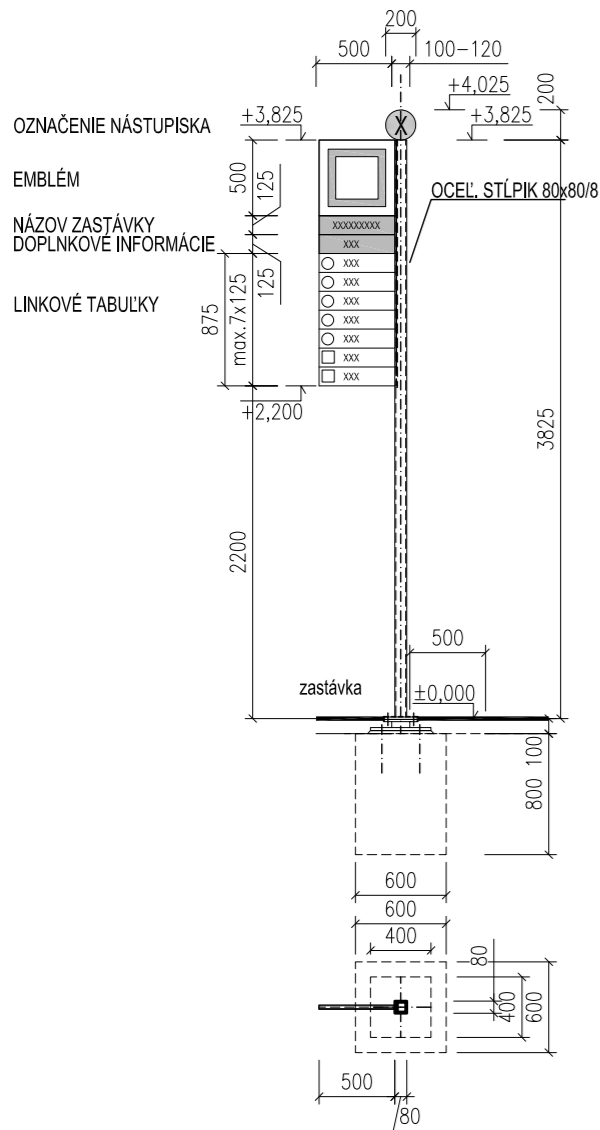

PÔDORYS OZNAČNÍK

M 1:50

SCHÉMA ZASTÁVKY NEMOCNICA RUŽINOV - SMER CENTRUM

M 1:500

SMER CENTRUM



SCHÉMA ZASTÁVKY NEMOCNICA RUŽINOV - SMER RUŽINOV

M 1:500



SMER RUŽINOV

POZNÁMKY

- VŠETKO VYBAVENIE ZASTÁVOK A DROBNÁ ARCHITEKTÚRA SÚ CERTIFIKOVANÉ VÝROBKÝ !!!
- VŠETKY PRVKY VYBAVENIA A DROBNEJ ARCHITEKTÚRY SÚ PREDMETOM VÝROBN TECHNICEJ DOKUMENTÁCIE DODÁVATEĽA NADZEMNEJ ČASTI !!!
- STATICKÉ RIEŠENIE JE PREDMETOM ČASTI DOKUMENTÁCIE – STATIKA !!!
- POPIS KONŠTRUKCIE PRÍSTREŠKOV, MATERIÁL, POVRCHOVÉ ÚPRAVY, FAREBNÉ RIEŠENIE POZRI V TECHNICEJ SPRÁVE !!!
- VŠETKY ROZMERY KONTROLOVAŤ NA STAVBE! STAVEBNÉ ÚPRAVY PREKONTROLOVAŤ A KOORDINOVAŤ S VÝKRESMI JEDNOTLIVÝCH PROFESII! ODCHÝLKY HLÁSIŤ INVESTORovi A HL. PROJEKTANTovi
- PLATIA VŽDY VÝKRESY S NOVÝMI INDEXAMI
- NEJASNOSTI MEDZI ARCHITEKTONICKÝMI, TZB A STATICKÝMI VÝKRESMI OHLÁSIŤ HL. INŽINIERovi PROJEKTU !
- PRÍPADNÉ ZMENY MATERIÁLOV KONZULTOVAŤ S GP, ZREALIZOVAŤ AŽ PO PÍsomNOM ODSÚHLASENÍ AUTORMI !
- PRED BETÓNOVANÍM MONOLITICKÝCH PRVKOV – ZÁKLADOVEJ ROZŇAŠACEJ DOSKY JE NUTNÉ ZAMERAŤ A VYNECHAŤ PRÍPADNÉ OTVORY, PRE VŠETKY STAVEBNÉ ÚPRAVY V KONŠTRUKCII – PRECHODY A PRESTUPY POTRUBÍ !!!



EURÓPSKA ÚNIA
Európske štrukturálne a investičné fondy
OP Integrovaná infraštruktúra 2014 – 2020



MINISTERSTVO
DOPRAVY A VÝSTAVBY
SLOVENSKEJ REPUBLIKY

D-402

100 ARCHITEKTONICKO–STAVEBNÉ RIEŠENIE

SÚRADNICOVÝ SYSTÉM: S–JTSK v realizácii JTSK

VÝŠKOVÝ SYSTÉM: Bpv

NÁZOV STAVBY	Modernizácia električkových tratí RUŽINOVSKÁ RADIÁLA	
OBJEDNÁVATEĽ	Hlavné mesto Slovenskej republiky Bratislava Primaciálne nám. 1, 814 99 Bratislava	

PROJEKTANT	DOPRAVOPROJEKT, a.s. Kominárska 141/2,4 832 03 Bratislava	
HLAVNÝ INŽINIER PROJEKTU	Ing. Nikola Grančič	PODPIS
ČÍSLO ZÁKAZKY	8632-01	

PROJEKTANT OBJEKTU	DOPRAVOPROJEKT, a.s., divízia Bratislava II, Kominárska 141/2,4, 832 03 Bratislava		
ZODPOVEDNÝ PROJEKTANT	Ing. Gabriela Pekárová	PODPIS	
VYPRACOVAL	Ing.arch. Lucia Hlaváčová	PODPIS	
KONTROLOVAL	Ing.arch. Jozef Marioth	PODPIS	
IDENTIFIKAČNÉ ČÍSLO PRÍLOHY	MET-RR-DSP-C-D000-40200-104-X		

KRAJ: BRATISLAVSKÝ	OKRES: Bratislava I., Bratislava II., Bratislava III.	DÁTUM	05.2023
KATASTRÁLNE ÚZEMIE: Staré Mesto, Nivy, Ružinov, Nové Mesto		FORMÁT	3 x A4
NÁZOV OBJEKTU	AUTOBUSOVÉ ZASTÁVKY, PRÍSTREŠKY A DROBNÁ ARCHITEKTÚRA		MIERKA 1:50, 1:500
NÁZOV PRÍLOHY	ZASTÁVKY NEMOCNICA RUŽINOV		STUPEŇ PD DSP
	Č. SÚPRAVY	Č. PRÍLOHY	104