


Situácia
M 1:500

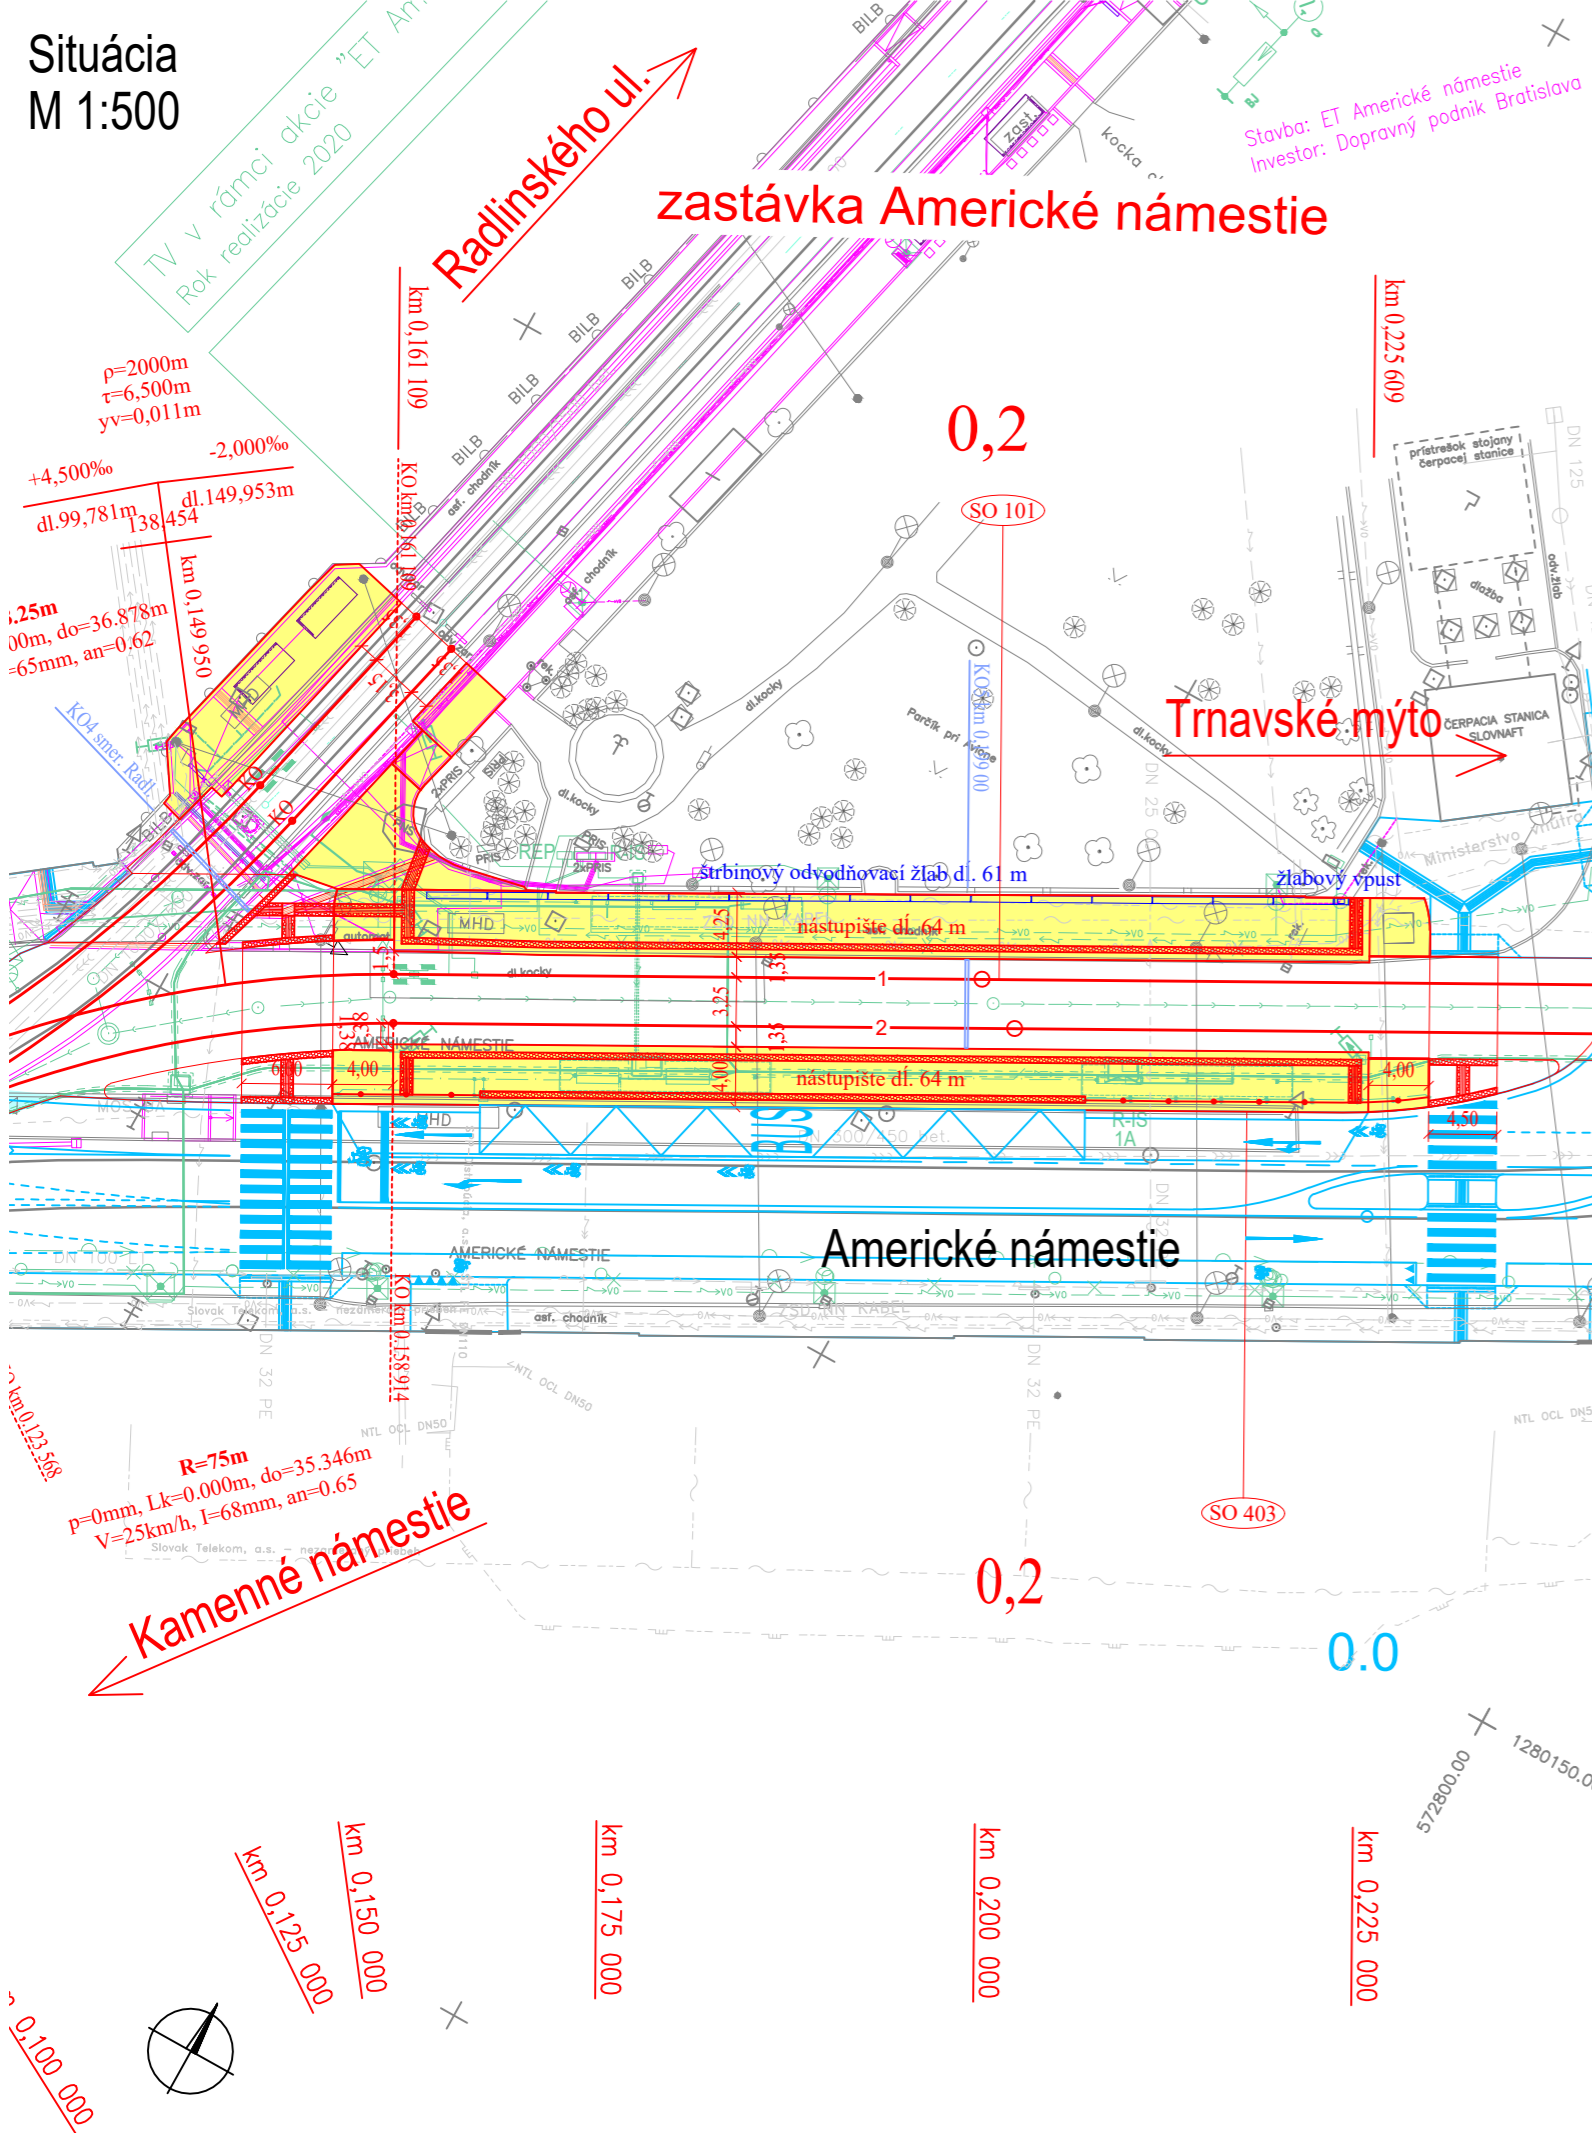

LEGENDA:

- spevnené plochy riešené v rámci objektu
- varovný, signálny pás
- vodiaci pás
- zábradlie
- zameraný jestvujúci stav
- súvisiace objekty stavby
- komunikácie, vodorovné dopravné značenie
- asanácie, výruby

NOVÉ INŽ. SIETE, VEDENIA A ÚPRAVY:

- kanalizácia, odvodnenie
- plynovod
- vodovod
- silnoprúdové vedenia NN
- silnoprúdové vedenia VN
- verejné osvetlenie
- oznamovacie vedenia

ORIENTAČNÝ ZÁKRES JESTVUJÚCICH INŽ. SIETÍ

- kanalizácia
- plynovod NTL
- plynovod STL
- vodovod
- horúcovod
- silnoprúdové vedenia NN
- silnoprúdové vedenia VN
- verejné osvetlenie
- oznamovacie vedenia
- optické vedenia



EURÓPSKA ÚNIA
Európske štrukturálne a investičné fondy
OP Integrovaná infraštruktúra 2014 – 2020

MINISTERSTVO
DOPRAVY A VÝSTAVBY
SLOVENSKEJ REPUBLIKY

D-403

SÚRADNICOVÝ SYSTÉM: S–JTSK v realizácii JTSK

VÝŠKOVÝ SYSTÉM: Bpv

NÁZOV STAVBY Modernizácia električkových tratí RUŽINOVSKÁ RADIÁLA			
OBJEDNÁVATEĽ BRATISLAVA		Hlavné mesto Slovenskej republiky Bratislava Primaciálne nám. 1, 814 99 Bratislava	
PROJEKTANT DOPRAVOPROJEKT	DOPRAVOPROJEKT, a.s. Kominárska 141/2,4 832 03 Bratislava		PODPIS <i>Gund</i>
	HLAVNÝ INŽINIER PROJEKTU	Ing. Nikola Grantič	
	ČÍSLO ZÁKAZKY	8632–01	
PROJEKTANT OBJEKTU DOPRAVOPROJEKT	DOPRAVOPROJEKT, a.s., divízia Bratislava II, Kominárska 141/2,4, 832 03 Bratislava		
	ZODPOVEDNÝ PROJEKTANT	Ing. Martin Zajíček	PODPIS <i>Zajíček</i>
	VYPRACOVAL	Ing. Martin Zajíček	PODPIS <i>Zajíček</i>
	KONTROLOVAL	Ing. Igor Karchutník	PODPIS <i>Karchutník</i>
	IDENTIFIKAČNÉ ČÍSLO PRÍLOHY	MET–RR–DSP–C–D000–40300–011–X	
KRAJ: BRATISLAVSKÝ		OKRES: Bratislava I, Bratislava II, Bratislava III	DÁTUM 05.2023
KATASTRÁLNE OZEMIE: Staré Mesto, Nové Mesto, Nivy, Ružinov			FORMÁT 3 x A4
NÁZOV OBJEKTU ELEKTRÍČKOVÉ ZASTÁVKY, SPEVNEÉ PLOCHY			MIERKA 1:500
			STUPEŇ PD DSP
			Č. ZÁKAZKY 8632–01
NÁZOV PRÍLOHY SITUÁCIA ZASTÁVKA AMERICKÉ NÁMESTIE		Č. ÚPRAVY	Č. PRÍLOHY 011