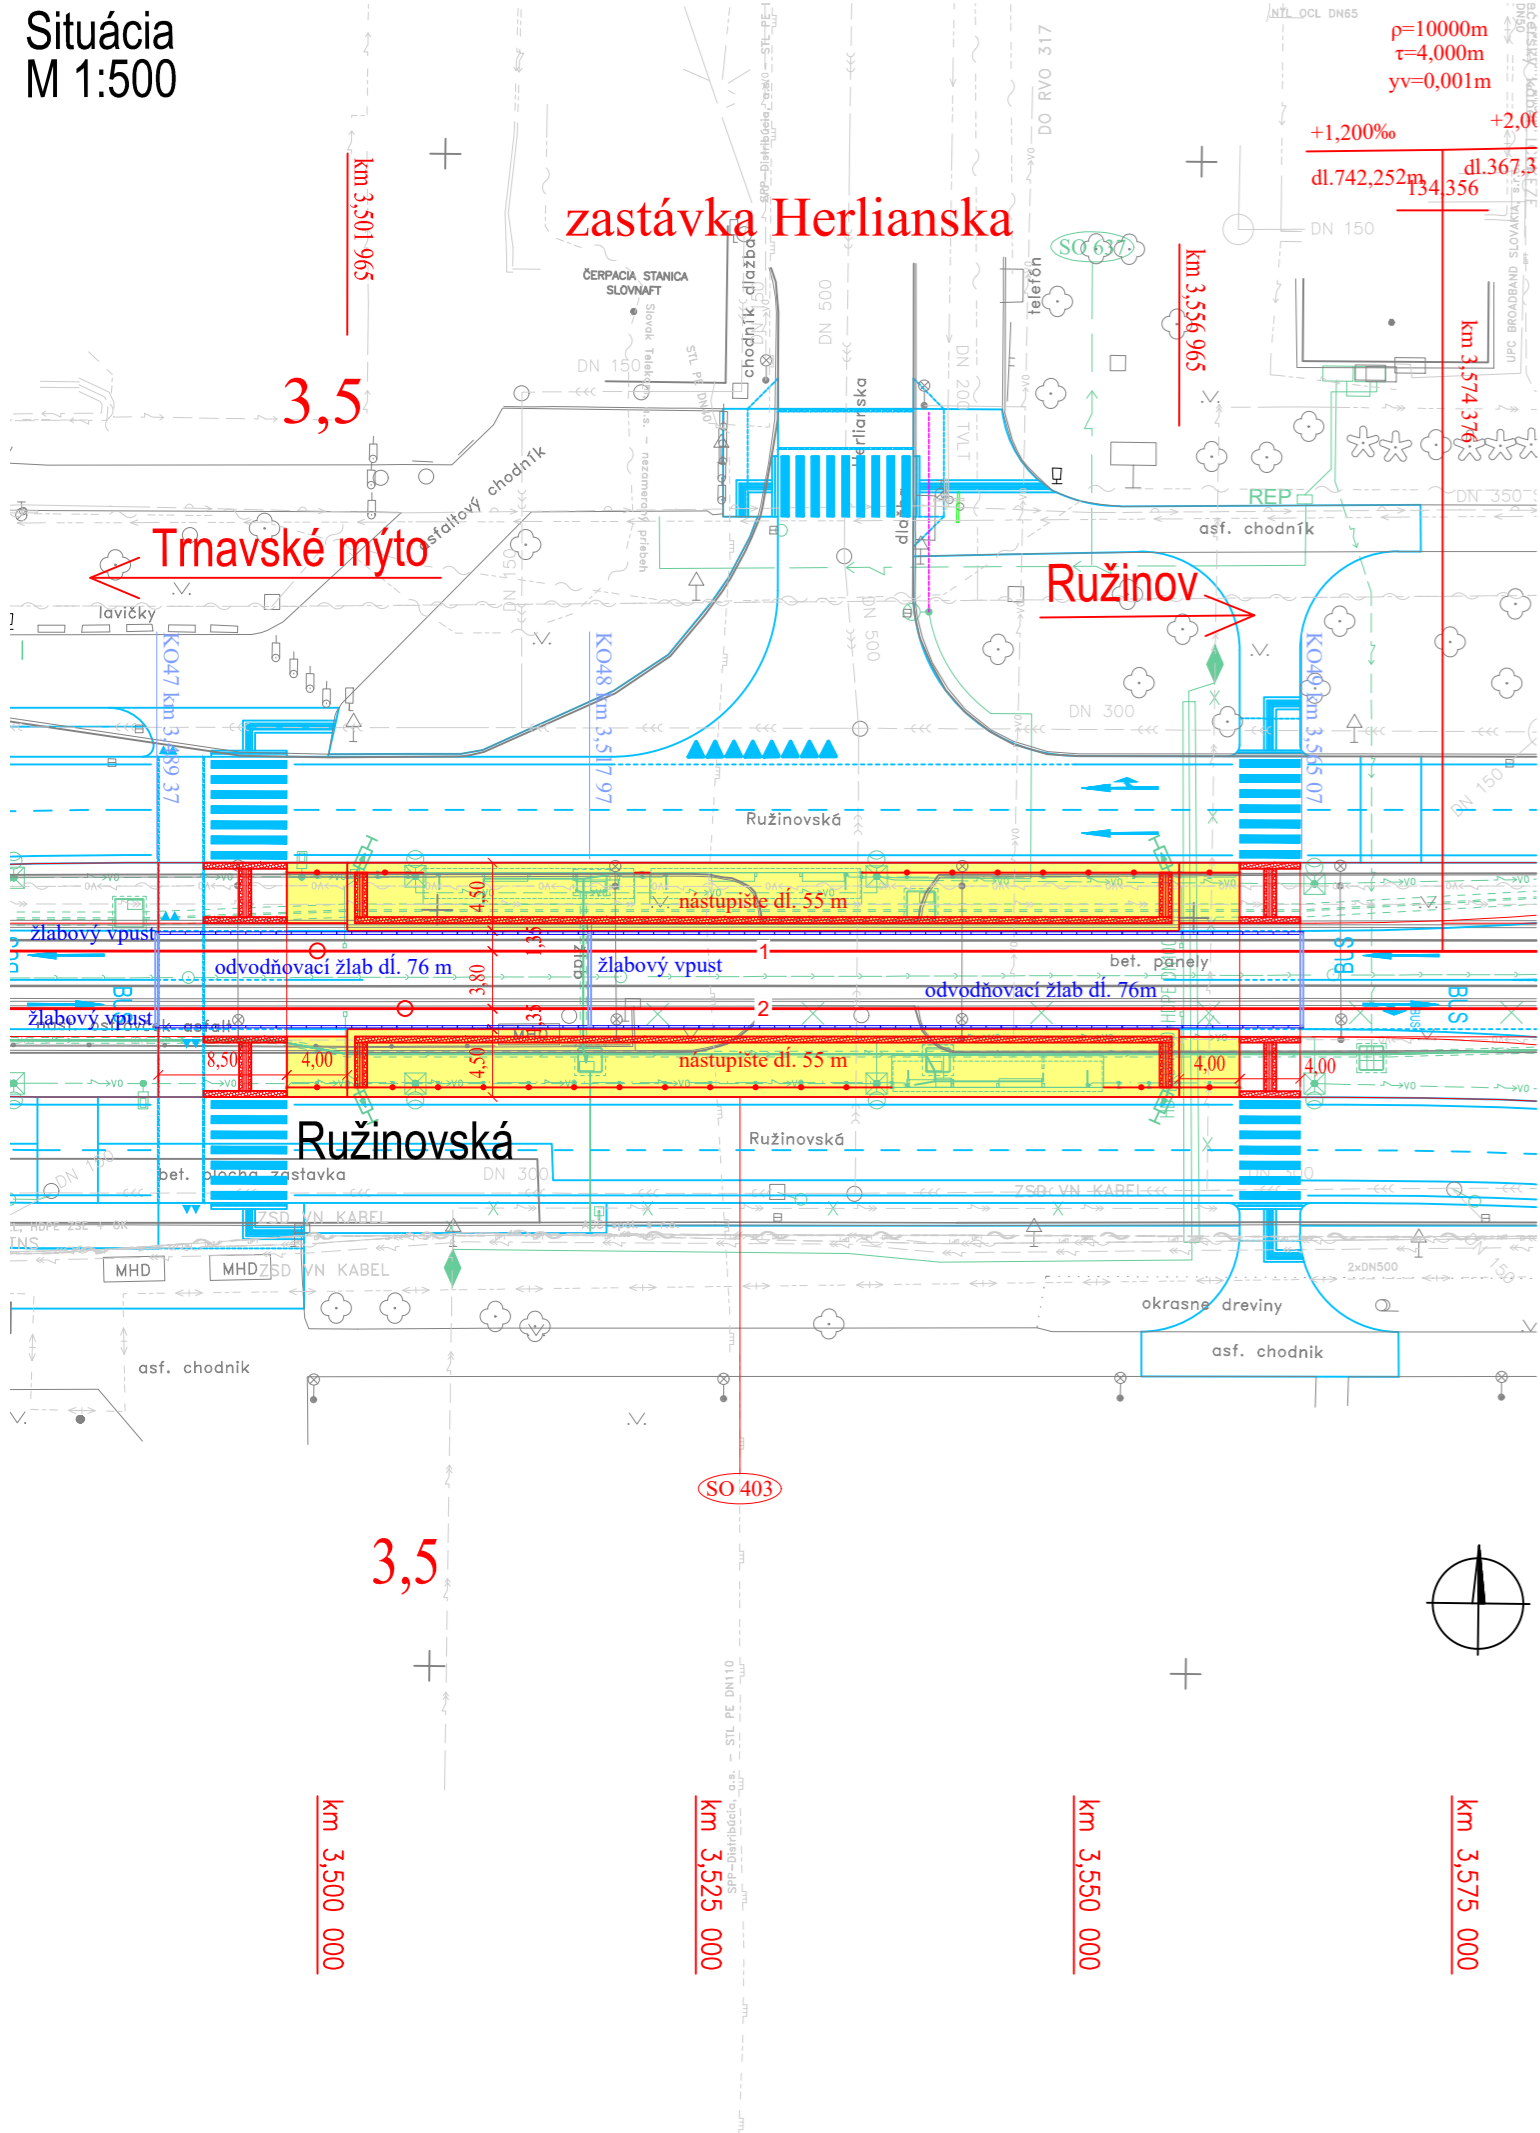


Situácia
M 1:500



LEGENDA:

- spevnené plochy riešené v rámci objektu
- varovný, signálny pás
- vodiaci pás
- zábradlie
- zameraný jestvujúci stav
- súvisiace objekty stavby
- komunikácie, vodorovné dopravné značenie
- asanácie, výrubu

NOVÉ INŽ. SIETE, VEDENIA A ÚPRAVY:

- kanalizácia, odvodnenie
- plynovod
- vodovod
- silnoprákové vedenia NN
- silnoprákové vedenia VN
- verejné osvetlenie
- oznamovacie vedenia

ORIENTAČNÝ ZÁKRES JESTVUJÚCICH INŽ. SIETÍ

- kanalizácia
- plynovod NTL
- plynovod STL
- vodovod
- horúcovod
- silnoprákové vedenia NN
- silnoprákové vedenia VN
- verejné osvetlenie
- oznamovacie vedenia
- optické vedenia







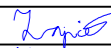
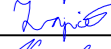
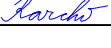
EURÓPSKA ÚNIA
Európske štrukturálne a investičné fondy
OP Integrovaná infraštruktúra 2014 – 2020

MINISTERSTVO
DOPRAVY A VÝSTAVBY
SLOVENSKEJ REPUBLIKY

D-403

SÚRADNICOVÝ SYSTÉM: S-JTSK v realizácii JTSK

VÝŠKOVÝ SYSTÉM: Bpv

NÁZOV STAVBY				Modernizácia električkových tratí RUŽINOVSKÁ RADIÁLA							
OBJEDNÁVATEĽ		 BRATISLAVA		Hlavné mesto Slovenskej republiky Bratislava Primaciálne nám. 1, 814 99 Bratislava							
PROJEKTANT				DOPRAVOPROJEKT, a.s.		PODPIS 					
				Kominárska 141/2,4 832 03 Bratislava							
		HLAVNÝ INŽINIER PROJEKTU		Ing. Nikola Grančič							
		ČÍSLO ZÁKAZKY		8632-01							
PROJEKTANT OBJEKTU				DOPRAVOPROJEKT, a.s., divízia Bratislava II, Kominárska 141/2,4, 832 03 Bratislava							
				ZODPOVEDNÝ PROJEKTANT		Ing. Martin Zajíček		PODPIS 			
				VYPRACOVAL		Ing. Martin Zajíček		PODPIS 			
				KONTROLOVAL		Ing. Igor Karchutňák		PODPIS 			
				IDENTIFIKAČNÉ ČÍSLO PRÍLOHY		MET-RR-DSP-C-D000-40300-061-X					
KRAJ: BRATISLAVSKÝ				OKRES: Bratislava I, Bratislava II, Bratislava III		DÁTUM		05.2023			
KATASTRÁLNE ÚZEMIE: Staré Mesto, Nové Mesto, Nivy, Ružinov								FORMÁT		3 x A4	
NÁZOV OBJEKTU				ELEKTRIČKOVÉ ZASTÁVKY, SPEVNENÉ PLOCHY				MIERKA		1:500	
								STUPEŇ PD		DSP	
								Č. ZÁKAZKY		8632-01	
NÁZOV PRÍLOHY				SITUÁCIA ZASTÁVKA HERLIANSKA				Č. SÚPRAVY		Č. PRÍLOHY 061	