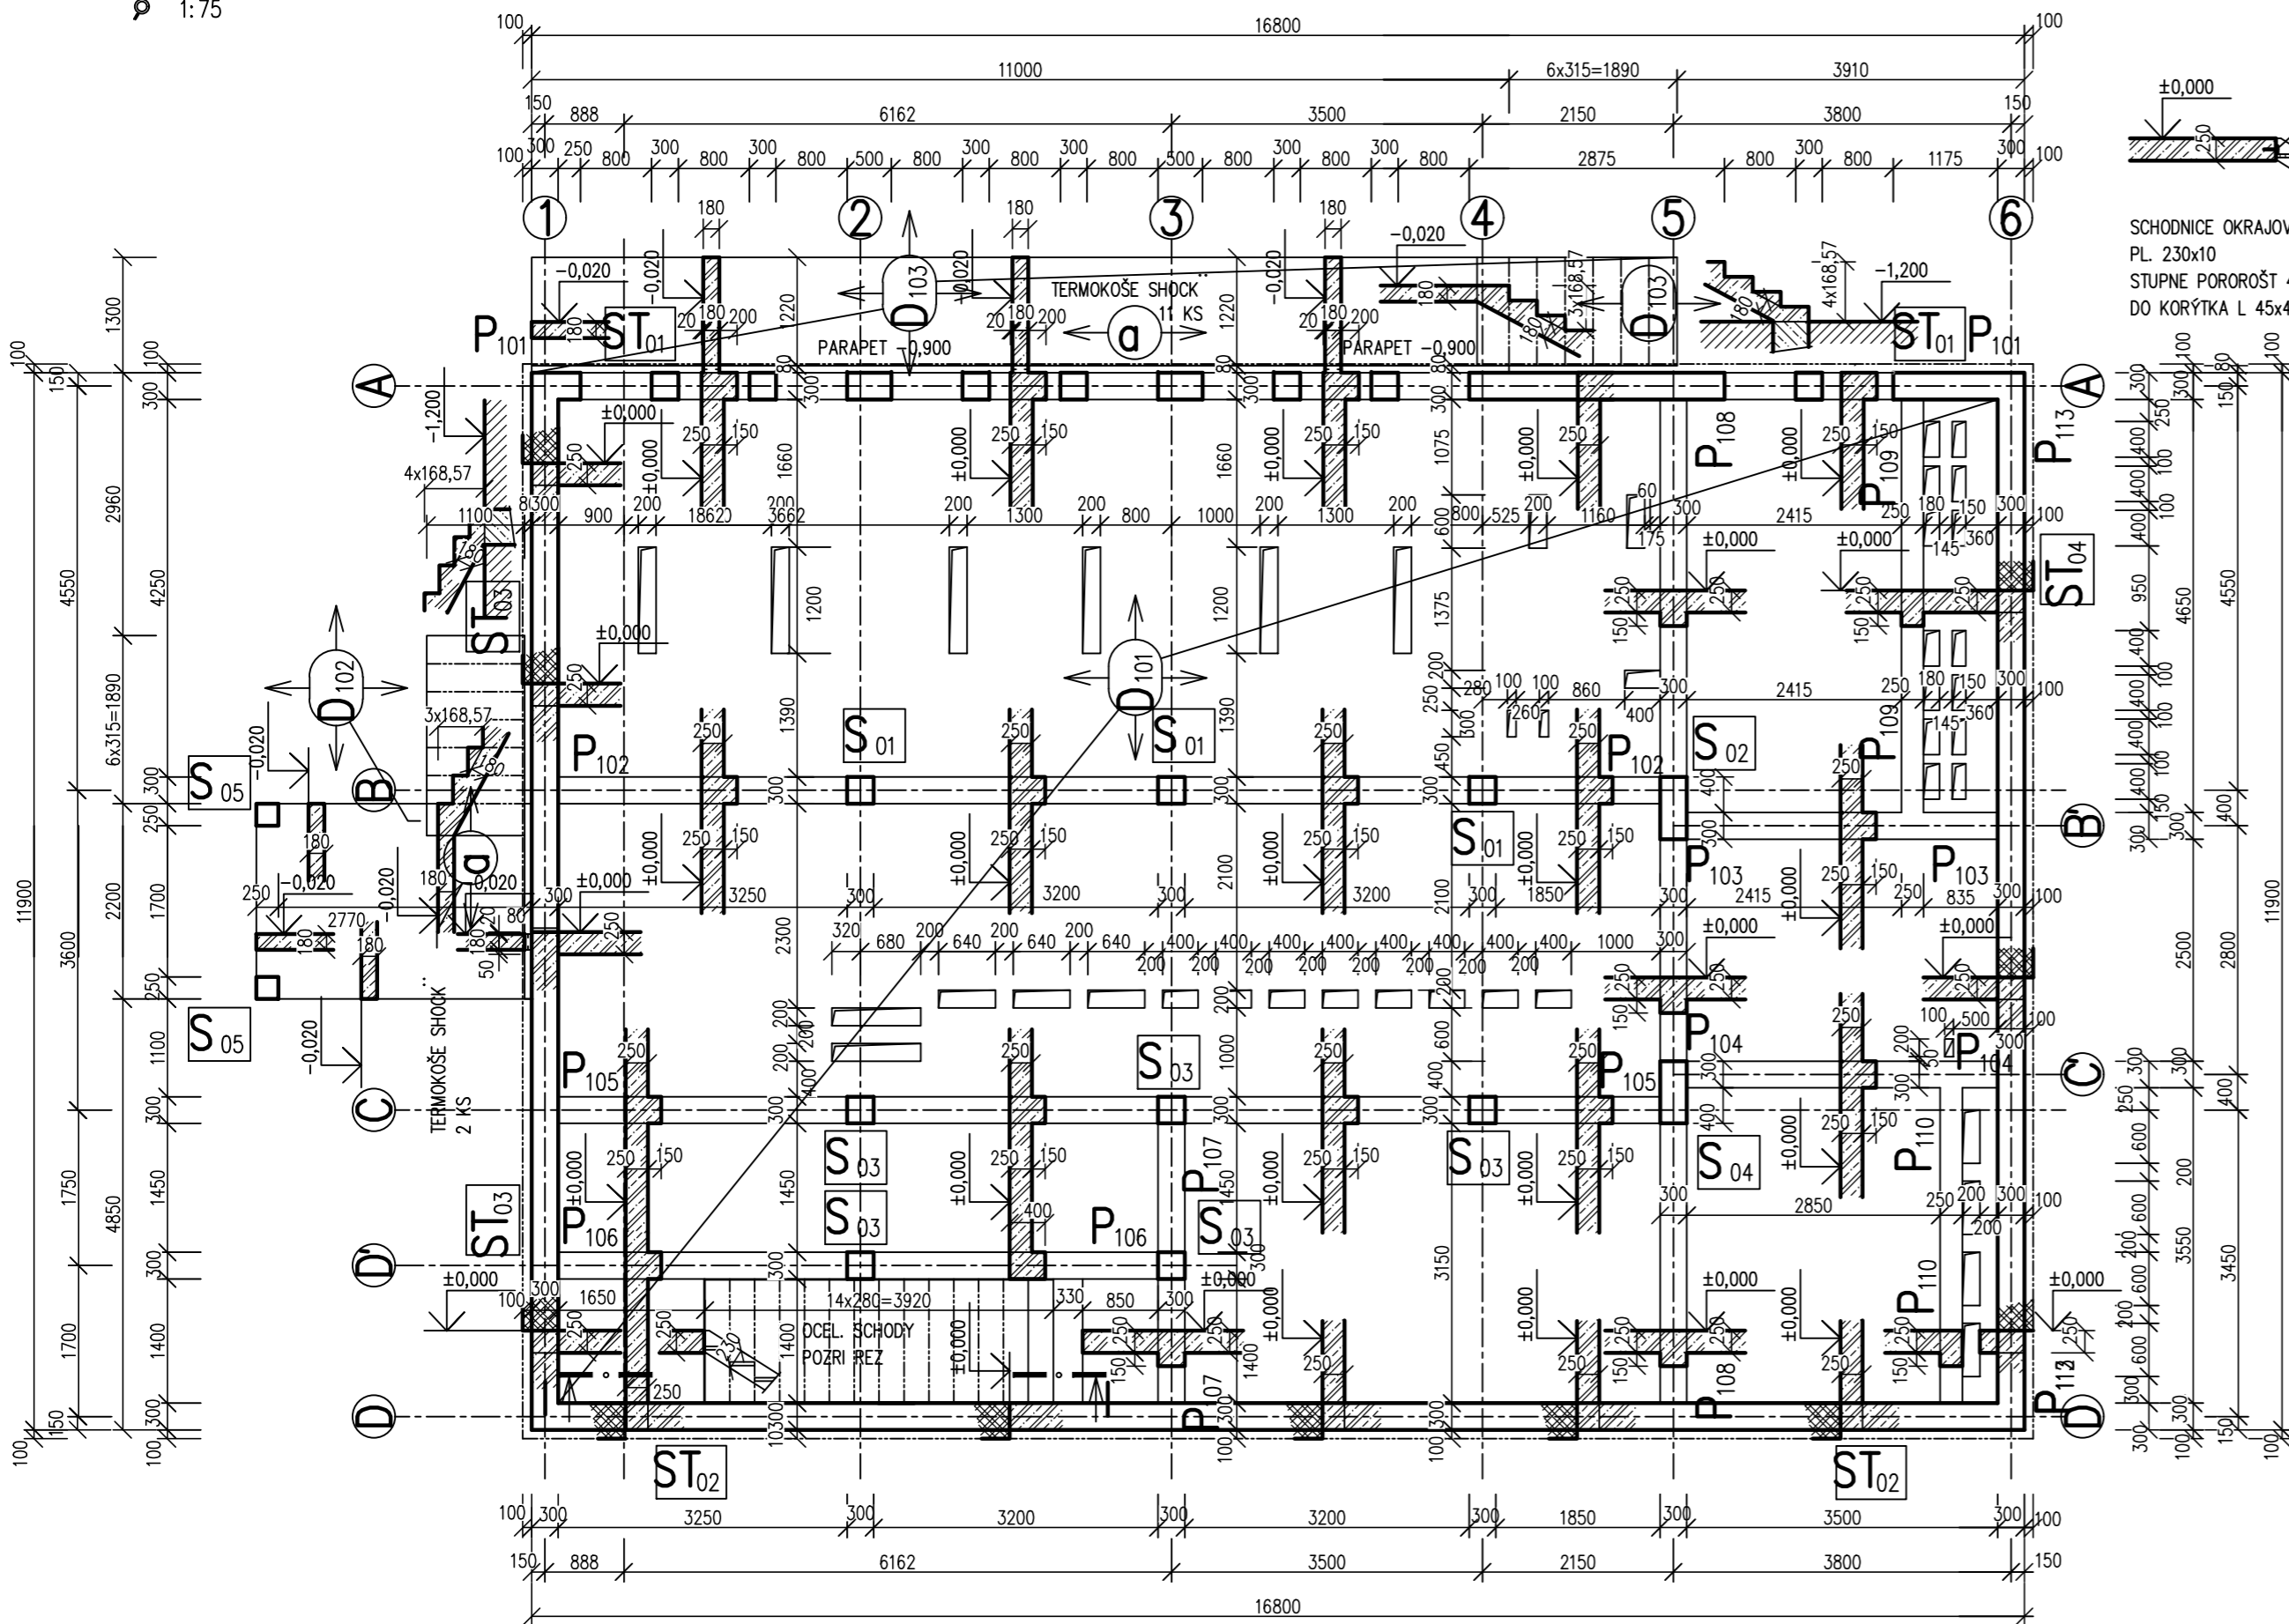
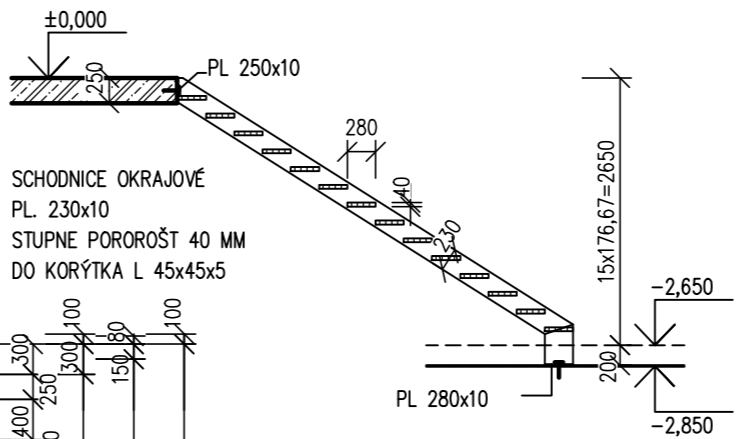


TVAR 1. PP – PÔDORYS

1:75



REZ I-I



POZNÁMKY

ŽELEZOBETÓN – C 25/30 – XC2, XF1(SK) – CI 0,4 – Dmax 16 – S3 – KONŠTRUKCIE CHRÁNENÉ OPROTI ATMOSFÉRICÝM VPLYVOM

ŽELEZOBETÓN – C 30/37 – XC4, XF1(SK) – CI 0,4 – Dmax 16 – S3 – KONŠTRUKCIE VYSTAVENÉ ATMOSFÉRICÝM VPLYVOM

OCEL BETONÁRSKA B 500 B – 10 505 – R; B 500 B – ZVAROVANÉ SIETE KARI – SZ

OCEL VALCOVANÁ S 235; VÝROBNÁ SKUPINA EXC2 ; POVRCHOVÁ ÚPRAVY NÁTERY, STUPEŇ KORÓZNEJ AGRESIVITY C3

NOSNÉ STENY MUROVANÉ NAPR. POROTHERM 38 PROFÍ P 10 MPA, BRÚSENÉ NA LEPIACU MALTU

EURÓPSKA ÚNIA

Európske štrukturálne a investičné fondy

OP Integrovaná infraštruktúra 2014 – 2020

MINISTERSTVO



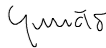

DOPRAVY A VÝSTAVBY

SLOVENSKEJ REPUBLIKY

D-409

200 STATIKA

SÚRADNICOVÝ SYSTÉM: S–JTSK v realizácii JTSK VÝŠKOVÝ SYSTÉM: Bpv

NÁZOV STAVBY		Modernizácia električkových tratí	
		RUŽINOVSKÁ RADIÁLA	
OBJEDNÁVATEL		Hlavné mesto Slovenskej republiky Bratislava Primaciálne nám. 1, 814 99 Bratislava	
 BRATISLAVA			
PROJEKTANT		DOPRAVOPROJEKT, a.s. Kominárska 141/2,4 832 03 Bratislava	
			
HLAVNÝ INŽINIER PROJEKTU		Ing. Nikola Grančič	
ČÍSLO ZÁKAZKY		8632-01	
		PODPIS 	
PROJEKTANT OBJEKTU		DOPRAVOPROJEKT, a.s., divízia Bratislava II, Kominárska 141/2,4, 832 03 Bratislava	
			
ZODPOVEDNÝ PROJEKTANT		Ing. Andrej Markotán	
VYPRACOVAL		Ing. Jozef Augustín	
KONTROLOVAL		Ing. Rudolf Voletz	
IDENTIFIKAČNÉ ČÍSLO PRÍLOHY		MET-RR-DSP-C-D000-40900-202-X	
KRAJ: BRATISLAVSKÝ		OKRES: Bratislava II	
KATASTRÁLNE ÚZEMIE: Ružinov		DÁTUM 05/2023	
NÁZOV OBJEKTU		FORMÁT 3 A4	
MENIARENĚ ASTRONOMICKÁ		MIERKA 1:75	
		STUPEŇ PD DSP	
		Č. ZÁKAZKY 8632-01	
NÁZOV PRÍLOHY		Č. SÚPRAVY	
VÝKRES TVARU 1. PP		Č. PRÍLOHY	
		202	