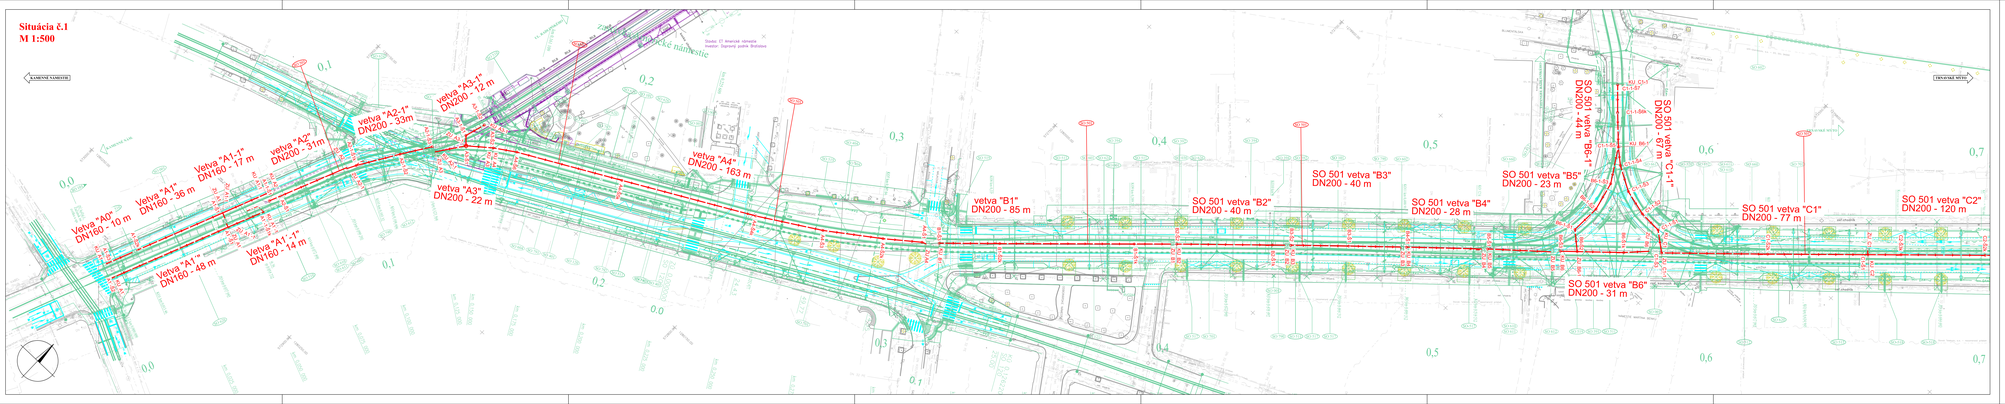
Situácia č.1
M 1:500
KAMENNÉ NÁMESTIE
Kamenné námestie
Stavba: ÚI Americká námestie
Investor: Diplomatický parlament Bratislava
ZBRANSKÉ NÁMESTIE
Vetva "A0" DN160 - 10 m
Vetva "A1" DN180 - 36 m
Vetva "A1-1" DN160 - 17 m
Vetva "A2" DN200 - 31m
Vetva "A2-1" DN200 - 33m
Vetva "A3-1" DN200 - 12 m
Vetva "A1" DN160 - 48 m
Vetva "A1-1" DN180 - 14 m
Vetva "A3" DN200 - 22 m
Vetva "A4" DN200 - 163 m
vetva "B1" DN200 - 85 m
SO 501 vetva "B2" DN200 - 40 m
SO 501 vetva "B3" DN200 - 40 m
SO 501 vetva "B4" DN200 - 28 m
SO 501 vetva "B5" DN200 - 23 m
SO 501 vetva "B6" DN200 - 31 m
SO 501 vetva "B6-1" DN200 - 7 m
SO 501 vetva "C1-1" DN200 - 67 m
SO 501 vetva "C1" DN200 - 77 m
SO 501 vetva "C2" DN200 - 120 m
SO 501 C1-1
SO 501 C1-2
SO 501 C1-3
SO 501 C1-4
SO 501 C1-5
SO 501 C1-6
SO 501 C1-7
SO 501 C1-8
SO 501 C1-9
SO 501 C1-10
SO 501 C1-11
SO 501 C1-12
SO 501 C1-13
SO 501