

KATASTER
DRUH POVRCHU
VZDIALENOSŤ LOMOVÝCH BODOV
OZNAČENIE ŠÁCHT

OZNAČENIE LOMOVÝCH BODOV

SMEROVÉ POMERY

SO 516 VODOVODNÁ PRÍPOJKA

POZDĹŽNY PROFIL

MIERKA 1:200/1:100

LEGENDA TYPU ČIAR

Pôvodný terén

Upravený terén

Navrh. potrubie

Kóta upraveného terénu

Hĺbka výkopu /od upraveného terénu/

Kóta dna potrubia

Kóta pôvodného terénu


Porovnávacia rovina

Stančenie [km/m]

Profil [mm] - materiál - dĺžka [m]

Sklon [‰] - dĺžka [m]

Uloženie potrubia

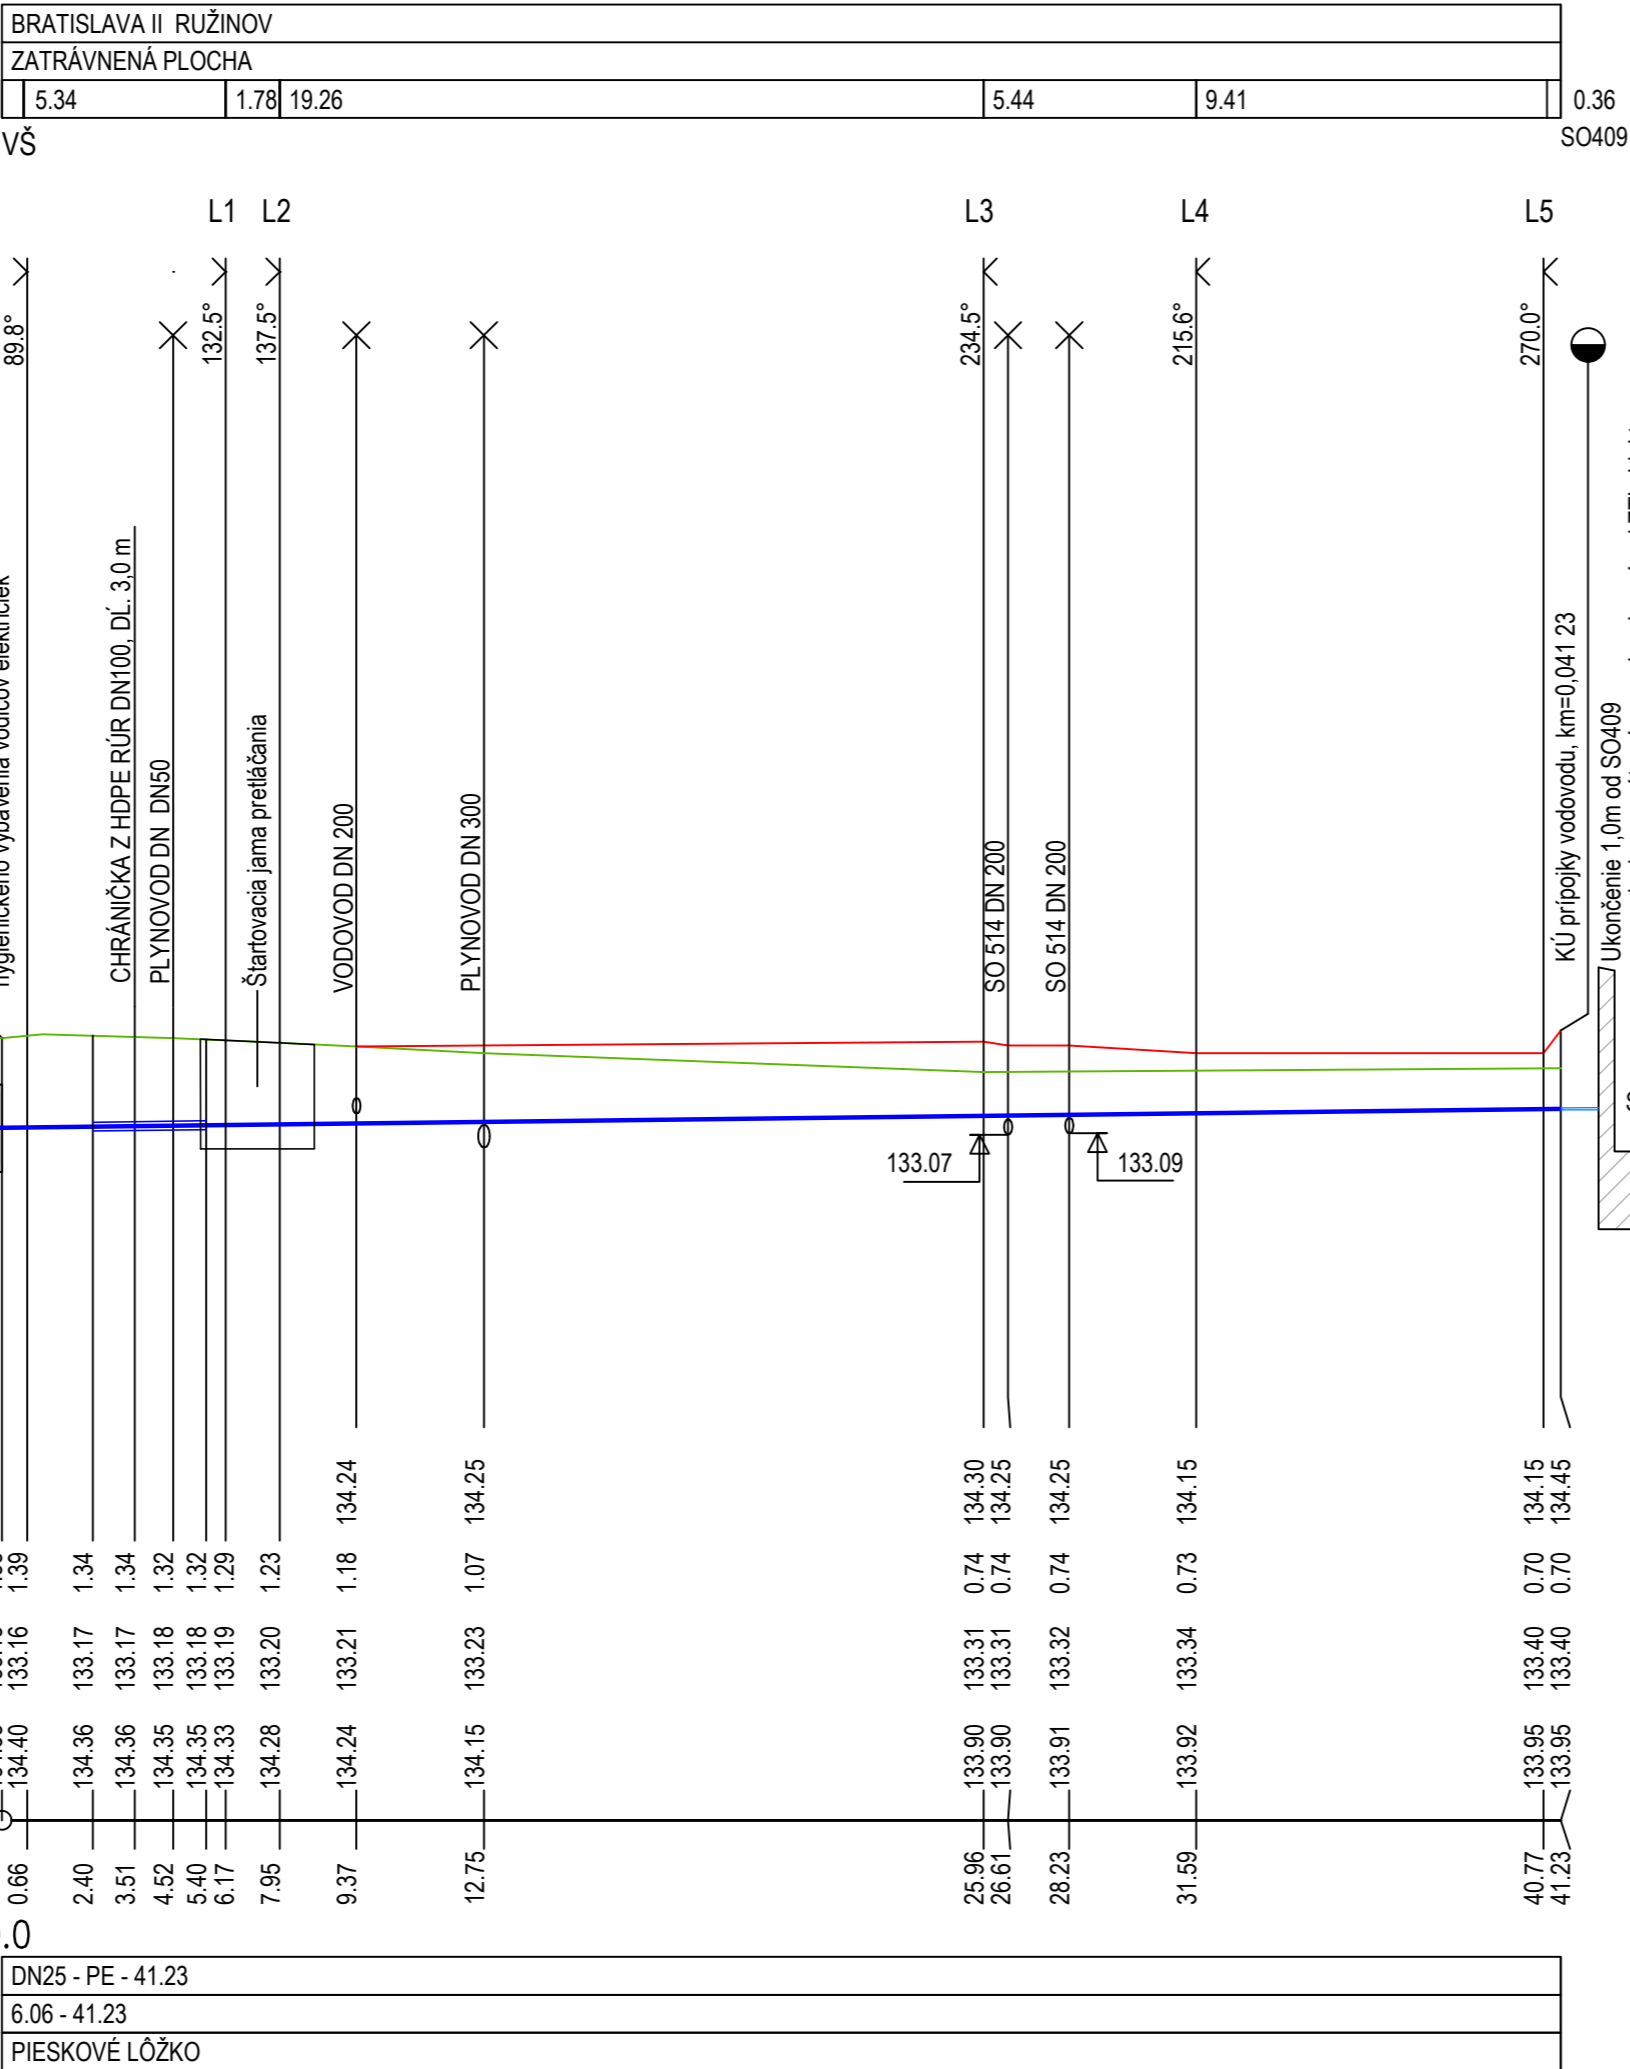

EURÓPSKA ÚNIA
Európske štrukturálne a investičné fondy
OP Integrovaná infraštruktúra 2014 – 2020

MINISTERSTVO
DOPRAVY A VÝSTAVBY
SLOVENSKEJ REPUBLIKY

D-516

SÚRADNICOVÝ SYSTÉM: S–JTSK v realizácii JTSK

VÝŠKOVÝ SYSTÉM: Bpv

NÁZOV STAVBY			
Modernizácia električkových tratí RUŽINOVSKÁ RADIÁLA			
OBJEDNÁVATEĽ		Hlavné mesto Slovenskej republiky Bratislava Prímaciálne nám. 1, 814 99 Bratislava	
PROJEKTANT		DOPRAVOPROJEKT, a.s. Kominárska 141/2,4 832 03 Bratislava	
HLAVNÝ INŽINIER PROJEKTU		Ing. Nikola Grančič	
ČÍSLO ZÁKAZKY		8632–01	
PROJEKTANT OBJEKTU		DOPRAVOPROJEKT, a.s., divízia Bratislava II, Kominárska 141/2,4, 832 03 Bratislava	
ZODPOVEDNÝ PROJEKTANT		Ing. Peter MÉSZAROS	
VYPRACOVAL		Ing. Peter MÉSZAROS	
KONTROLOVAL		Roman ZÁLEŠÁK	
IDENTIFIKAČNÉ ČÍSLO PRÍLOHY		MET–RR–DSP–C–D000–51600–003–X	
KRAJ: BRATISLAVSKÝ		OKRES: Bratislava II	
KATASTRÁLNE OZEMIE: Ružinov		DÁTUM	
NÁZOV OBJEKTU		FORMÁT	
MENIAREŇ ASTRONOMICKÁ, VODOVODNÁ PRÍPOJKA		MIERKA	
NÁZOV PRÍLOHY		STUPEŇ PD	
POZDĹŽNY PROFIL		Č. ZÁKAZKY	
		8632–01	
		Č. SOPRAVY	
		Č. PRÍLOHY	
		003	