



ELEKTRIČKOVÝ ZASTÁVKOVÝ PRÍSTREŠOK
S INTEGROVANÝM INFORMAČNÝM PANELOM

M 1:50

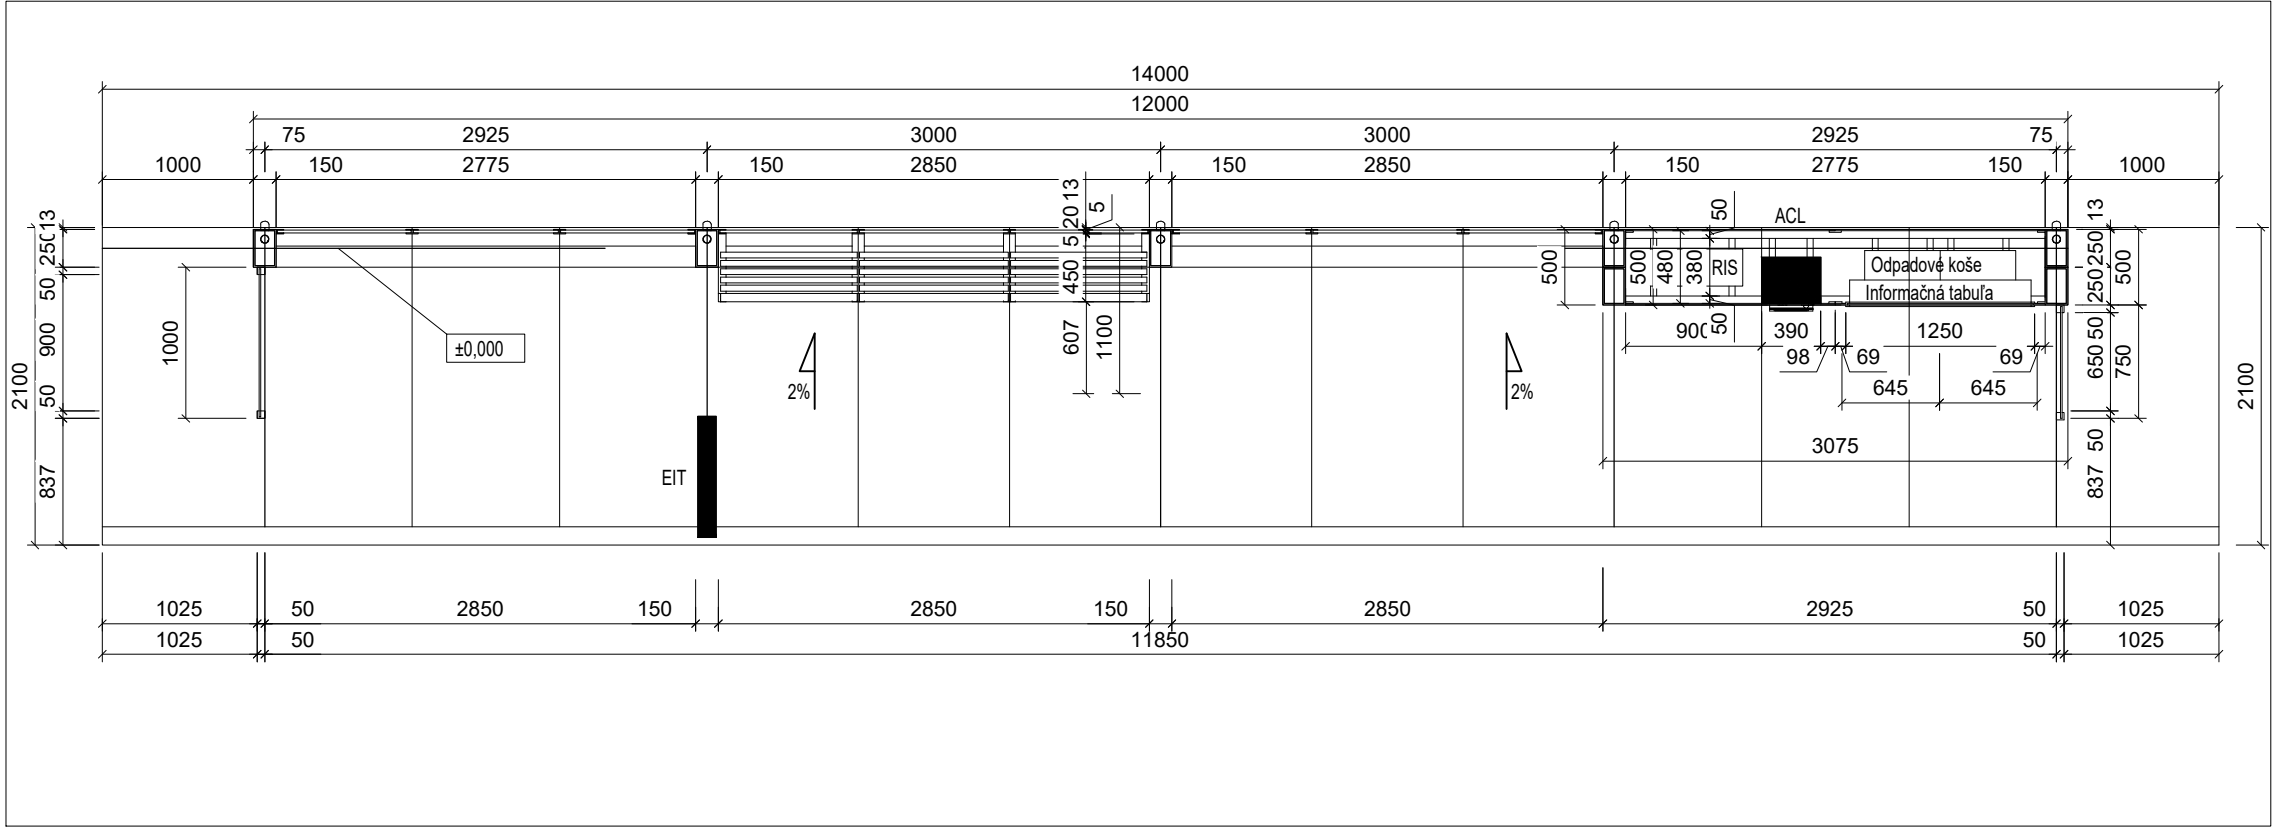


UMIESTNENIE AUTOMATU NA VÝDAJ CESTOVNÝCH LÍSTKOV
NA ZASTÁVKE TOMÁŠIKOVA AUTOBUSOVÁ SMER CENTRUM

M 1:50

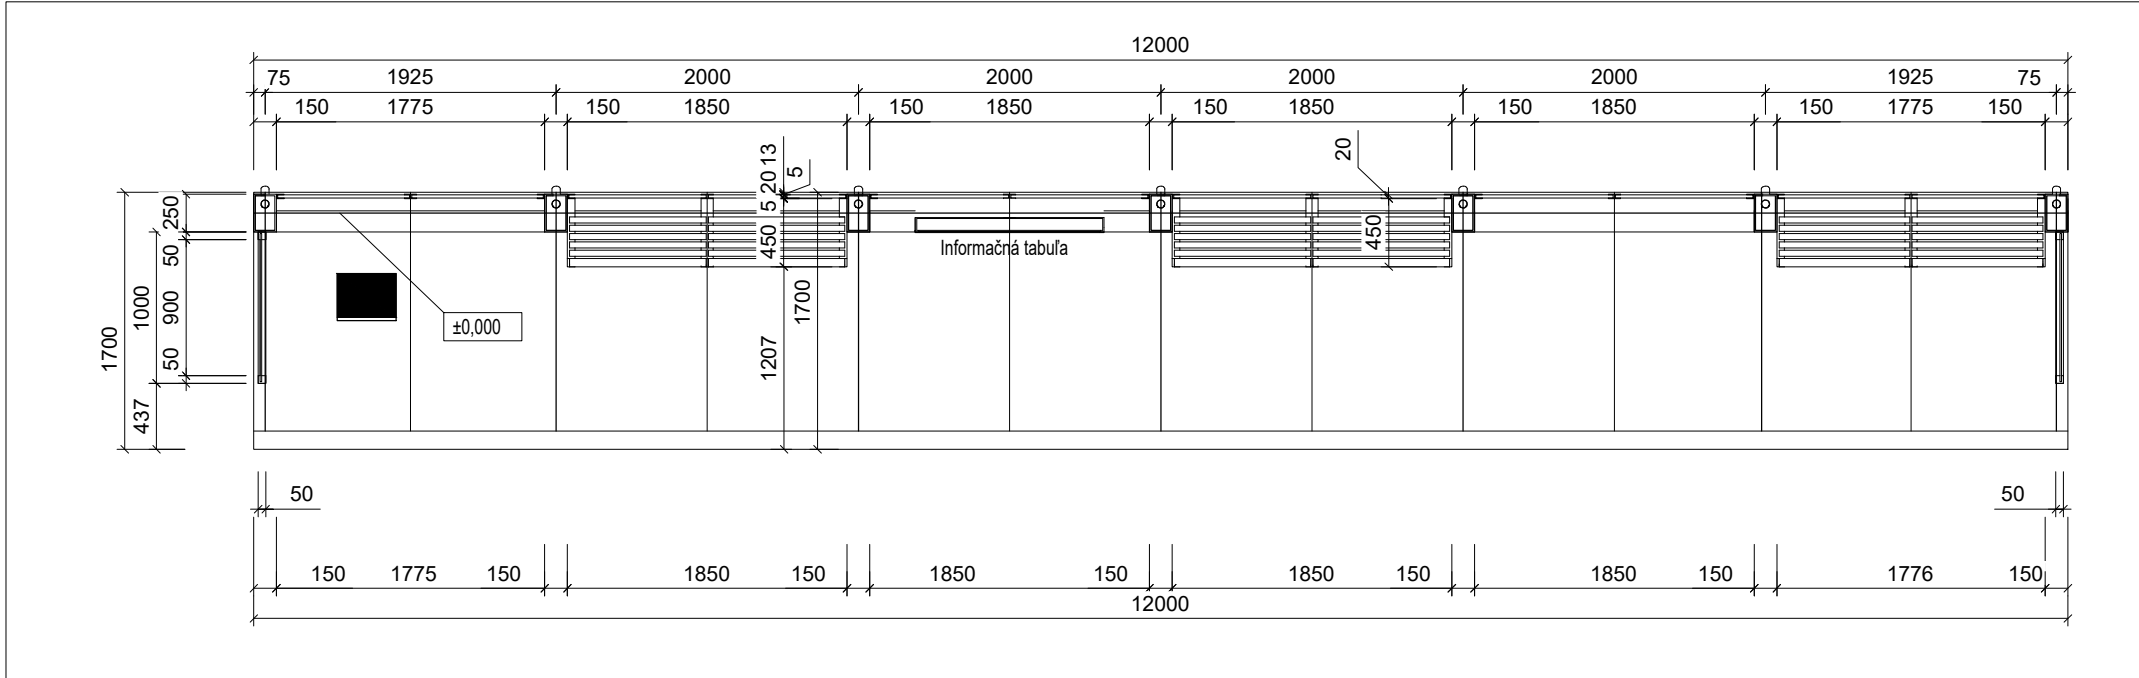


INTEGROVANÝ INFORMAČNÝ PANEL
S AUTOMATOM NA VÝDAJ CESTOVNÝCH LÍSTKOV

M 1:50

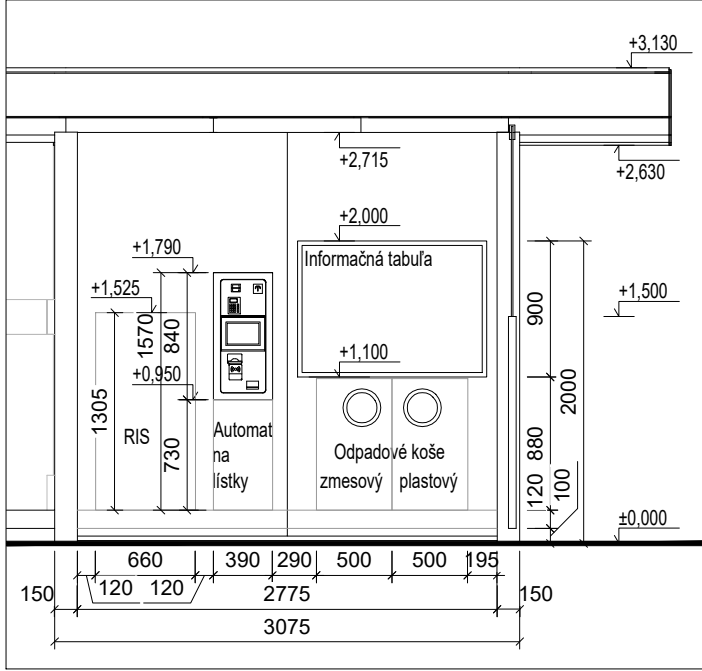



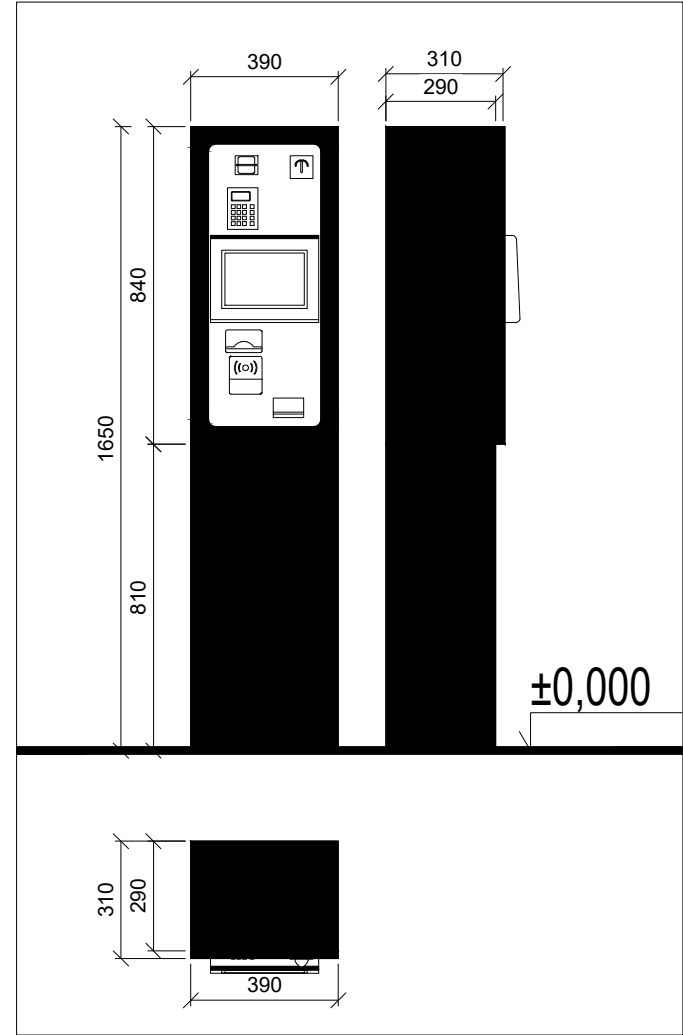



AUTOMAT NA VÝDAJ CESTOVNÝCH LÍSTKOV
NA ZASTÁVKE TOMÁŠIKOVA SMER CENTRUM

M 1:20



D-792

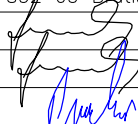SÚRADNICOVÝ SYSTÉM: S–JTSK v realizácii JTSK		VÝŠKOVÝ SYSTÉM: BpV	
NÁZOV STAVBY <div>Modernizácia električkových tratí</div> <div>RUŽINOVSKÁ RADIÁLA</div>			
OBJEDNÁVATEĽ <div>BRATISLAVA</div>		Hlavné mesto Slovenskej republiky Bratislava Primaciálne nám. 1, 814 99 Bratislava	
PROJEKTANT <div></div>	DOPRAVOPROJEKT, a.s. Kominárska 141/2,4 832 03 Bratislava		PODPIS 
	HLAVNÝ INŽINIER PROJEKTU	Ing. Nikola Grančič	
	ČÍSLO ZÁKAZKY	8632–01	
PROJEKTANT OBJEKTU <div></div>	DOPRAVOPROJEKT, a.s., divízia Bratislava II, Kominárska 141/2,4, 832 03 Bratislava		
	ZODPOVEDNÝ PROJEKTANT	Ing. Josef Sprušanský	PODPIS 
	VYPRACOVAL	Ing. Josef Sprušanský	PODPIS
	KONTROLOVAL	Ing. Pavol Pistoš	PODPIS 
	IDENTIFIKAČNÉ ČÍSLO PRÍLOHY	MET–RR–DSP–C–D000–79200–011–X	
KRAJ: BRATISLAVSKÝ		OKRES: Bratislava I, Bratislava II, Bratislava III	DÁTUM 05/2023
KATASTRÁLNE ÚZEMIE: Staré Mesto, Nové Mesto, Nivy, Ružinov			FORMÁT 3 x A4
NÁZOV OBJEKTU <div>AUTOMATY NA PREDAJ CL</div> <div>NA ZASTÁVKACH MHD</div>			MIERKA 1 : 50 (1:20)
			STUPEŇ PD DSP
			Č. ZÁKAZKY 8632–01
NÁZOV PRÍLOHY <div>UMIESTNENIE AUTOMATOV NA PREDAJ CL</div>			Č. SÚPRAVY
			Č. PRÍLOHY 011