



VZOROVÝ PRIEČNY REZ
M 1:50

Konštrukcia el. telesa - exist., Líščie nivy

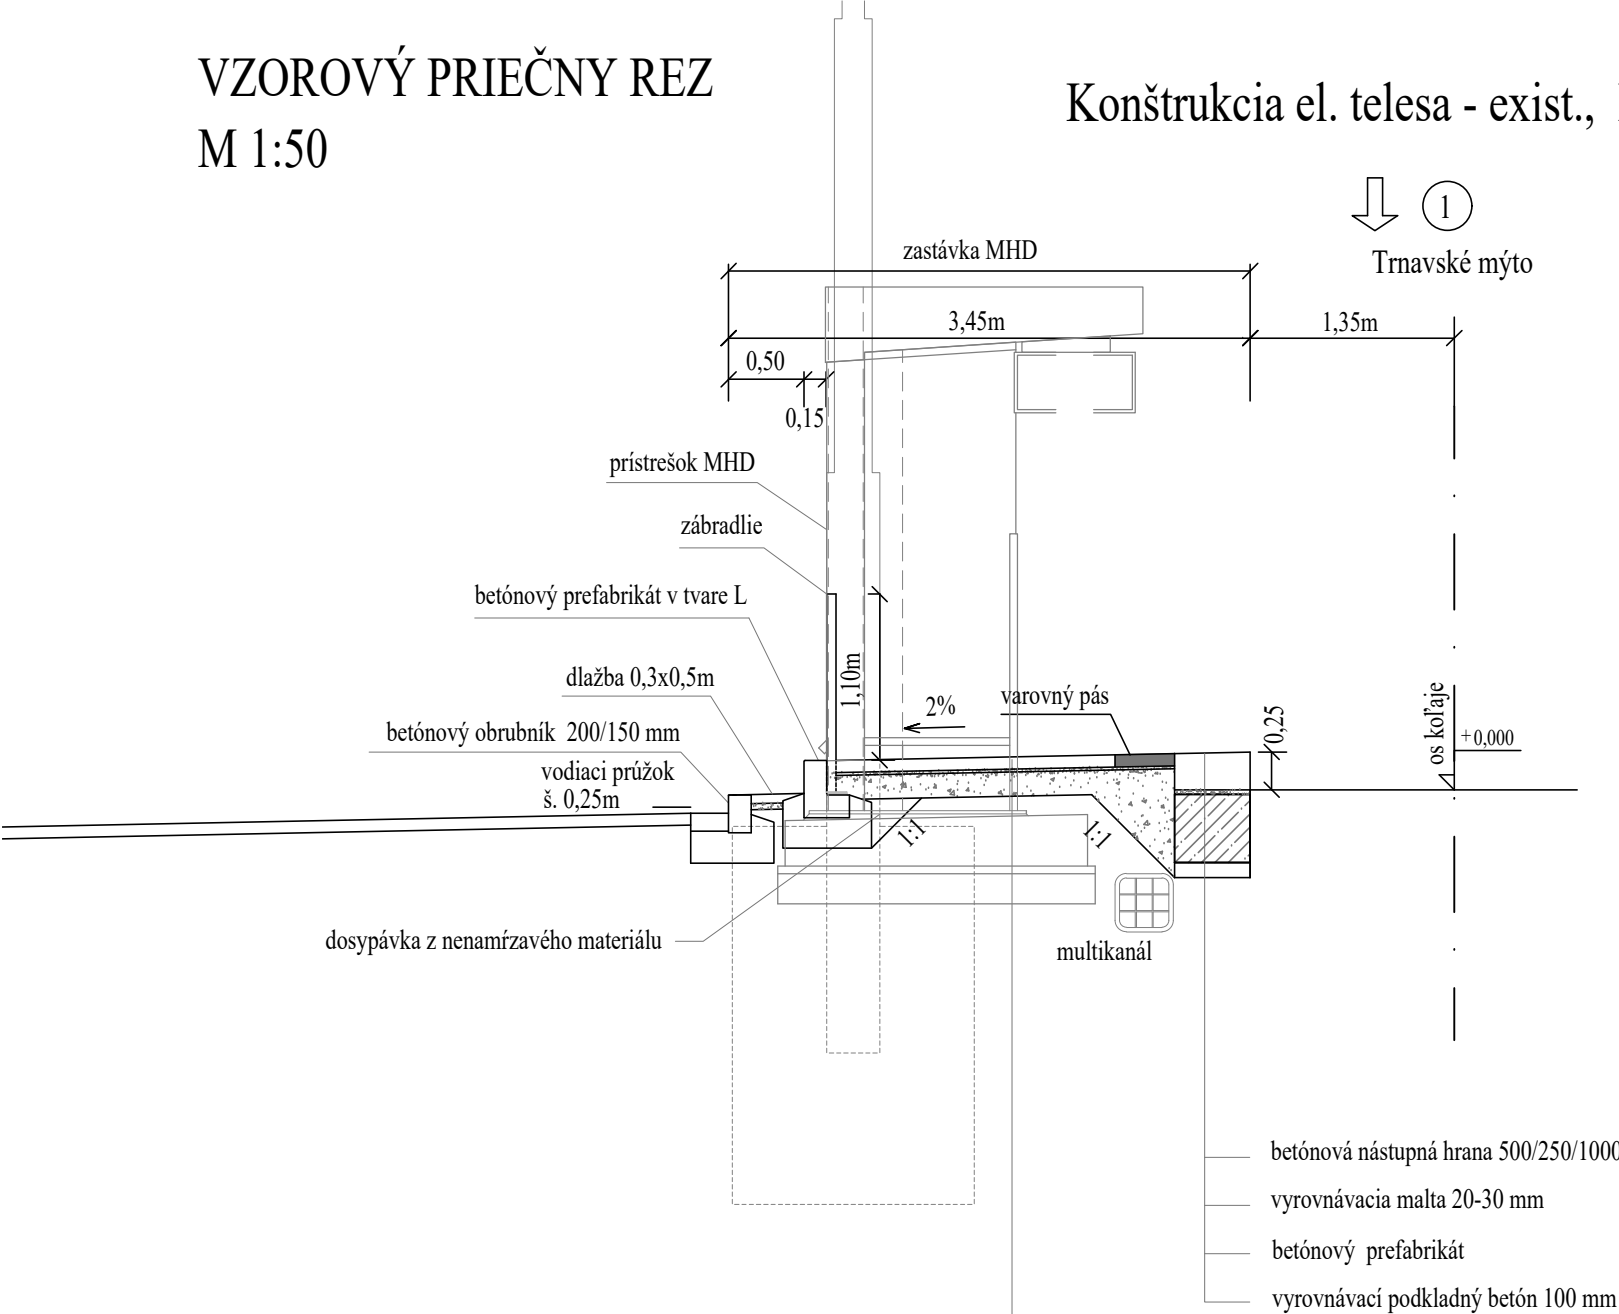

- Konštrukcia zastávky MHD, SO 403:
- bet. dlažba 750x500mm (500 x 500) STN 736131 80 mm
 - štrkodrvina fr. 4-8 STN 736126 40 mm
 - štrkodrvina fr. 16-32 STN 736126 140 mm
 - spolu 260 mm

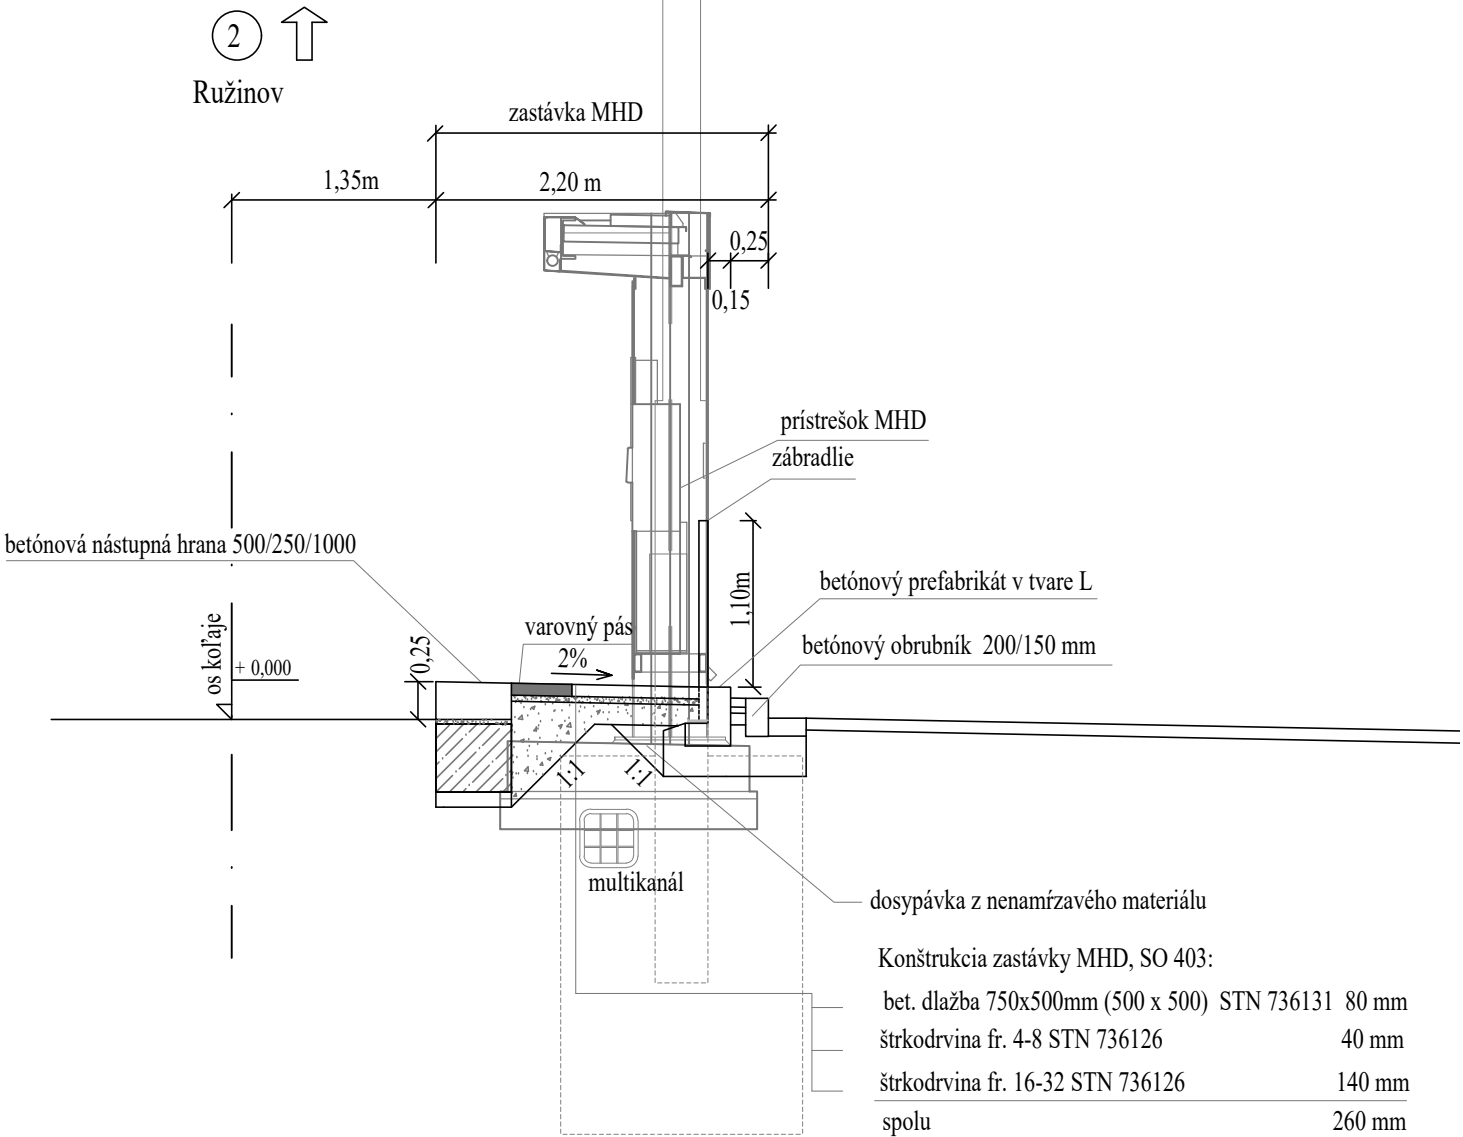

- Konštrukcia zastávky MHD, SO 403:
- bet. dlažba 750x500mm (500 x 500) STN 736131 80 mm
 - štrkodrvina fr. 4-8 STN 736126 40 mm
 - štrkodrvina fr. 16-32 STN 736126 140 mm
 - spolu 260 mm



EURÓPSKA ÚNIA
Európske štrukturálne a investičné fondy
OP Integrovaná infraštruktúra 2014 – 2020

MINISTERSTVO
DOPRAVY A VÝSTAVBY
SLOVENSKEJ REPUBLIKY

D-403

SÚRADNICOVÝ SYSTÉM: S–JTSK v realizácii JTSK VÝŠKOVÝ SYSTÉM: Bpv

NÁZOV STAVBY				Modernizácia električkových tratí			
				RUŽINOVSKÁ RADIÁLA			
OBJEDNÁVATEĽ		 BRATISLAVA		Hlavné mesto Slovenskej republiky Bratislava Primaciálne nám. 1, 814 99 Bratislava			
PROJEKTANT				DOPRAVOPROJEKT, a.s. Kominárska 141/2,4 832 03 Bratislava			
				HLAVNÝ INŽINIER PROJEKTU		Ing. Nikola Grančič	
				ČÍSLO ZÁKAZKY		8632-01	
				PODPIS			
PROJEKTANT OBJEKTU				DOPRAVOPROJEKT, a.s., divízia Bratislava II, Kominárska 141/2,4, 832 03 Bratislava			
				ZODPOVEDNÝ PROJEKTANT		Ing. Martin Zajček	
				VYPRACOVAL		Ing. Martin Zajček	
				KONTROLOVAL		Ing. Igor Karchutňák	
				IDENTIFIKAČNÉ ČÍSLO PRÍLOHY		MET-RR-DSP-C-D000-40300-043-X	
KRAJ: BRATISLAVSKÝ				OKRES: Bratislava I, Bratislava II, Bratislava III		DÁTUM	
KATASTRÁLNE ÚZEMIE: Staré Mesto, Nové Mesto, Nivy, Ružinov						08.2024	
NÁZOV OBJEKTU						FORMÁT	
ELEKTRIČKOVÉ ZASTÁVKY, SPEVNEÉ PLOCHY						3 x A4	
						MIERKA	
						1:50	
						STUPEŇ PD	
						DSP	
						Č. ZÁKAZKY	
						8632-01	
NÁZOV PRÍLOHY				VZOROVÉ PRIEČNE REZY ZASTÁVKA LIŠČIE NIVY		Č. SÚPRAVY	
						Č. PRÍLOHY	
						043	